



13 1.HÆÐ. GRUNNMYND 1:50

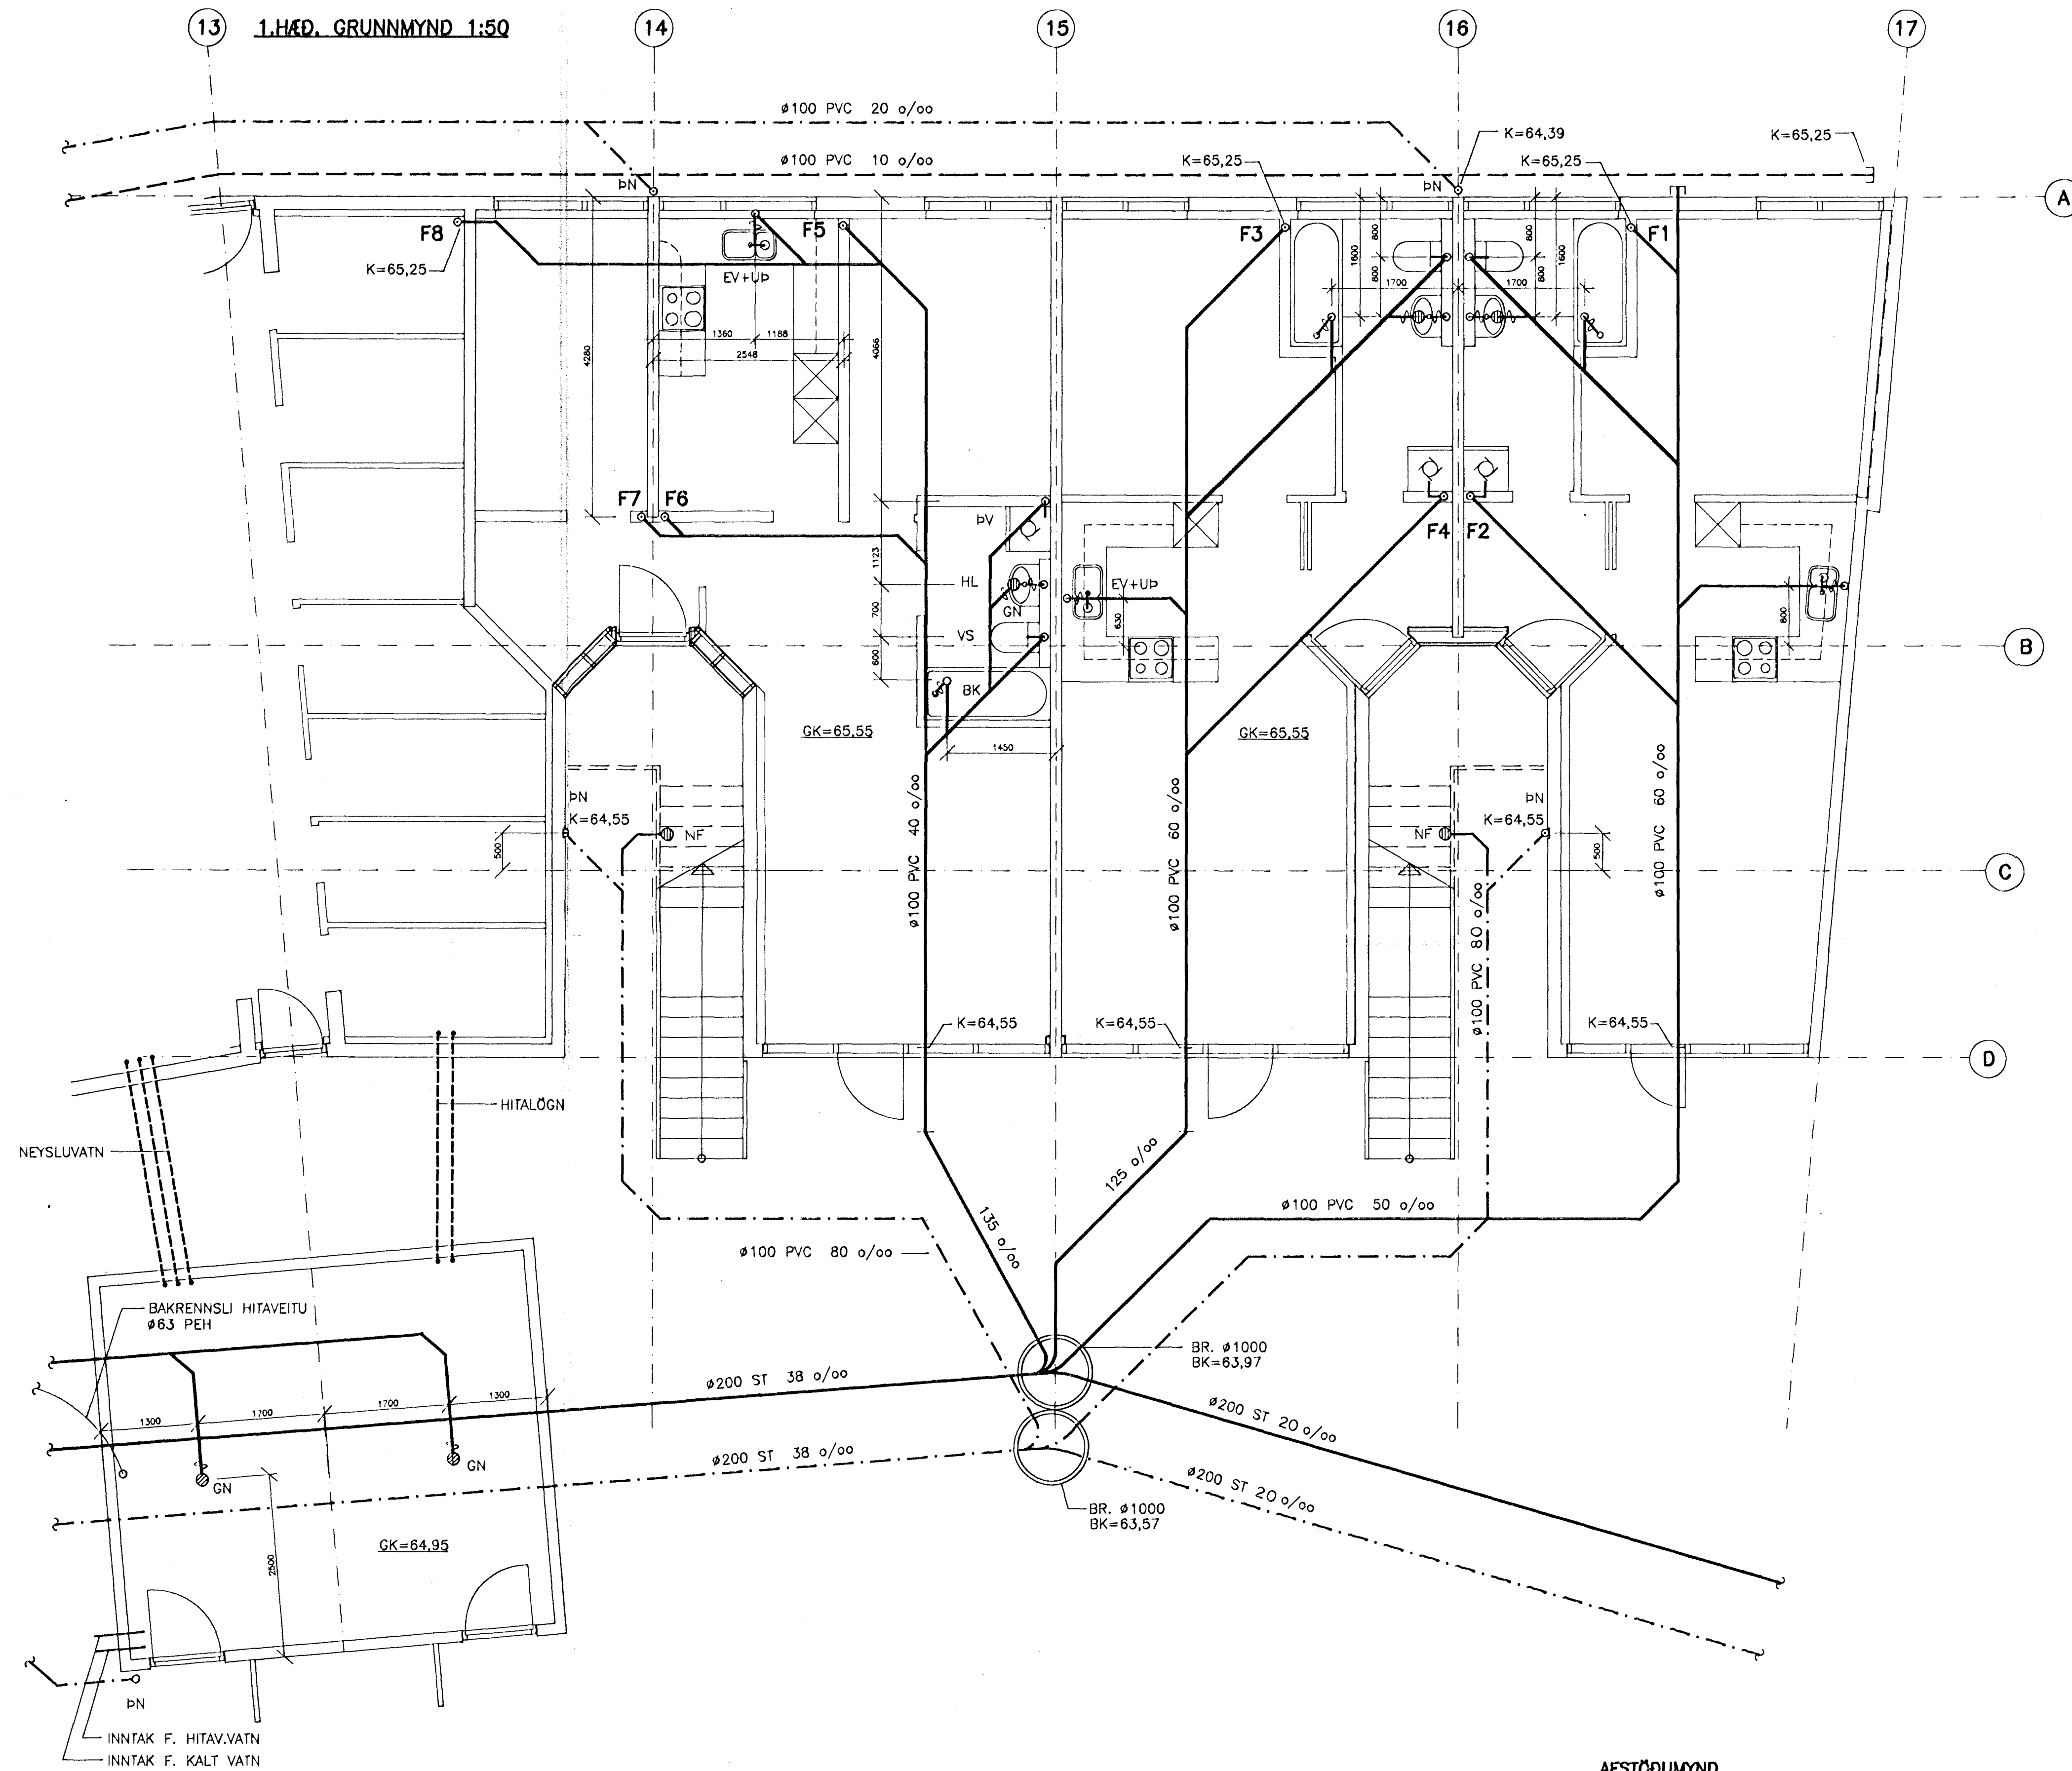


SKÝRINGAR OG SÉRMYNDIR: SJÁ TEIKN. NR. -200

18 AUG 1991

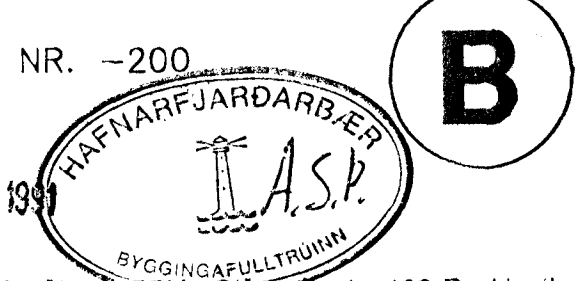

hönnun hf Ráðgjafarverkfræðingafélag FRV2, Síðumúli 1 - 108 Reykjavík
Sími (91)84311 - Utbur: Reyðarfjörður - Hvolsvöllur

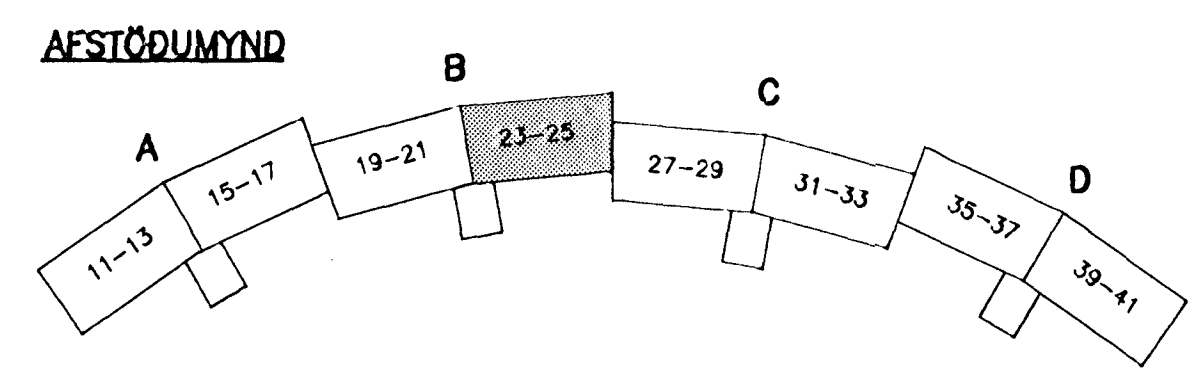

M.	KLUKKUBERG 19-25, HFJ.	E
H.	GGH	D
T.	KaBo	C
Y.	RGS	B 203 '91, RGS
G. 101 - 25	FRÁVEITULÖGN; GRUNNLÖGN, GRUNNMYND	A25.1.1991/RGS
DAGS 20.12.1990	SAVA <i>Róinn Gunnarsson</i>	MÁV 1:50
		90329-202B

202B.DWG