



1. HÆÐ. GRUNNMYND 1:50

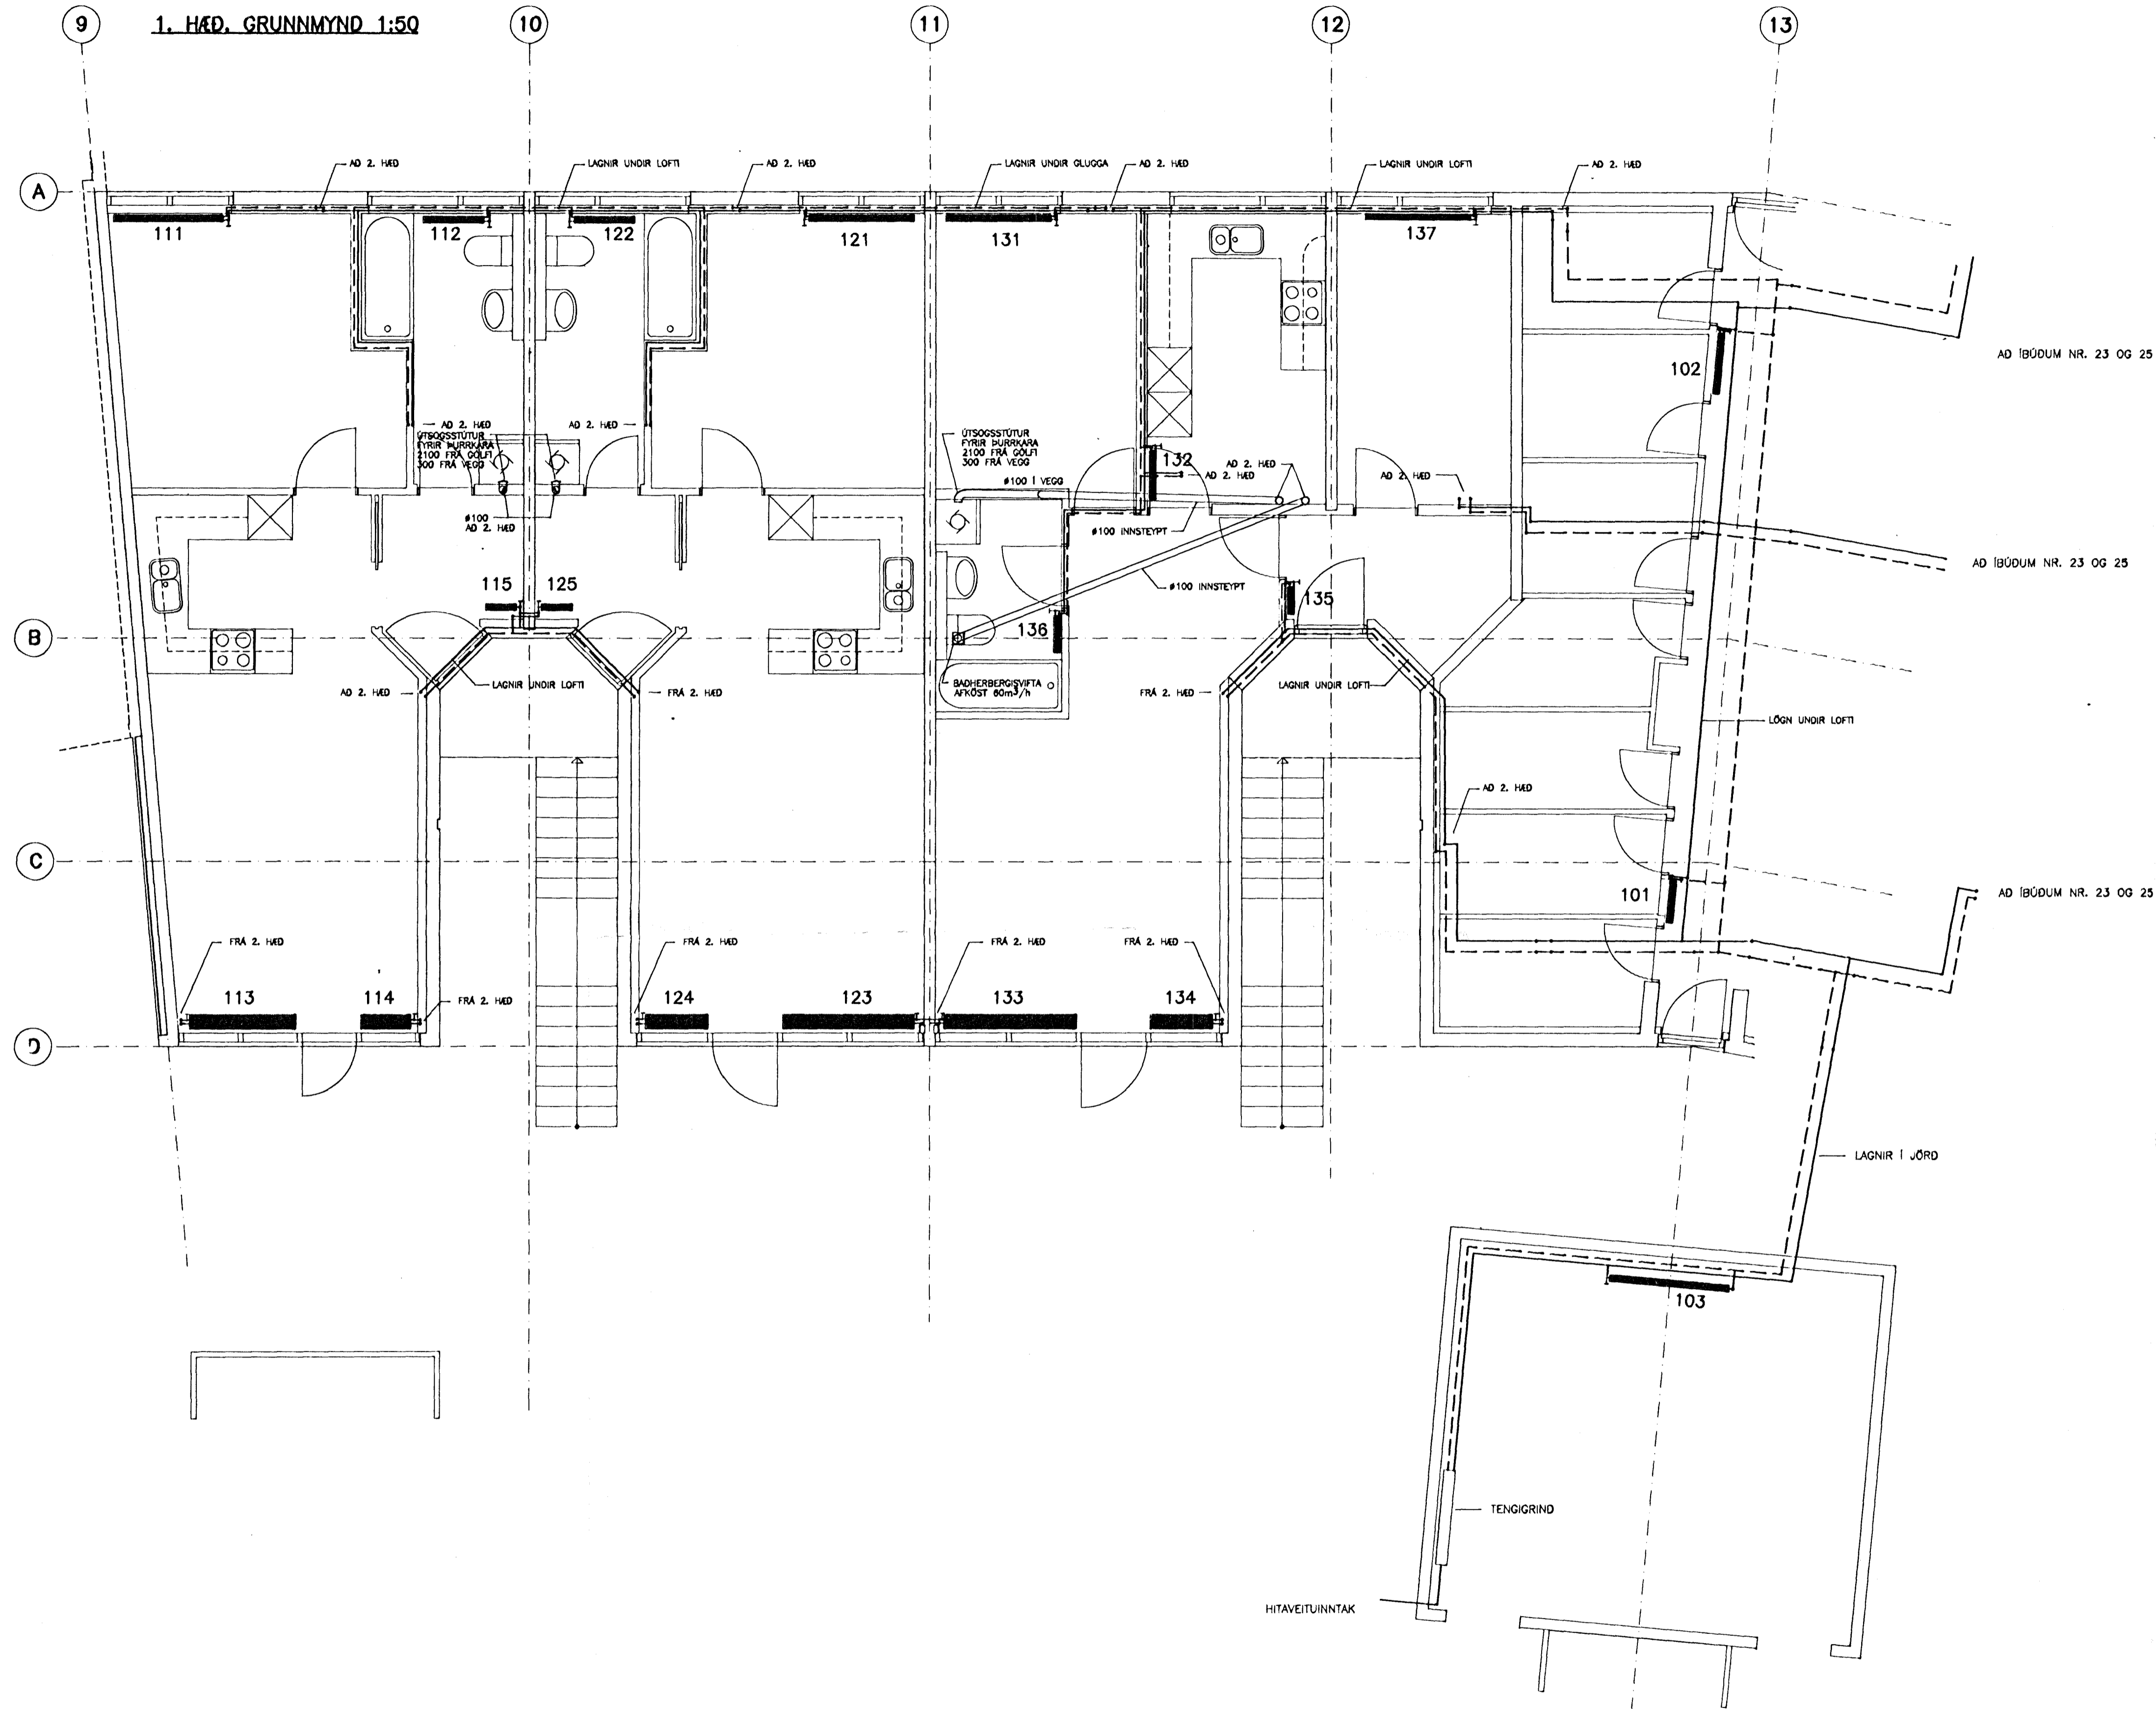

SKÝRINGAR:

MERKINGAR:

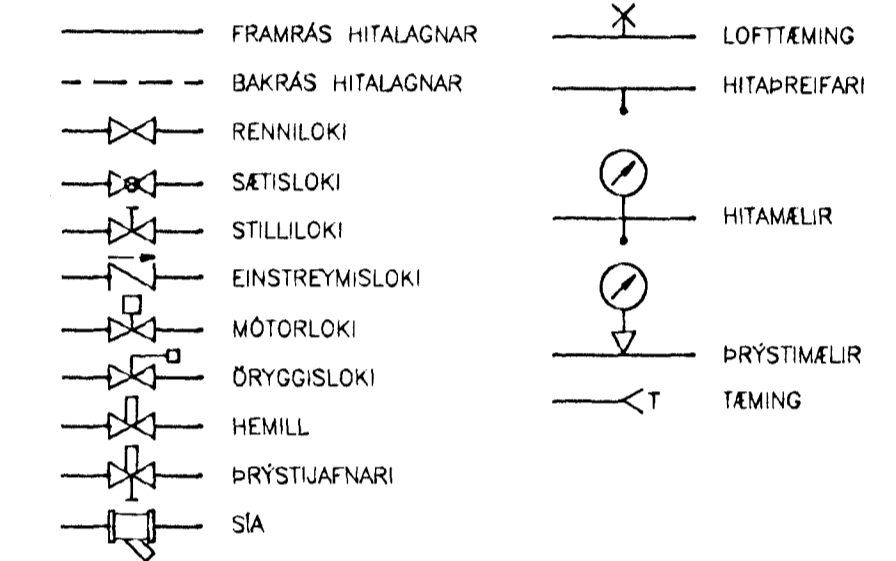

ADRAR SKÝRINGAR:

LOFTSKRUFUR KOMI Á ALLA ÖFNA  
 Á HVERN ÖFN KOMI ALK ÖFNLOKA STILLTÉ ÞEIM MEGIN SEM  
 ÖFNLOKI ER EKKI.  
 ÖFNAR SEU Í SAMRÆMI VÍÐ-69

PIPUR SKULU VERA SVARTAR STÁLPIPUR SAMKV. DIN 2440  
 OG TENGISTYKKI SAMSVARANDI PIÐUM AD GERD.

BIL MILLI FESTINGA STYRILEGRA LAGNA SE 2m  
 BIL MILLI FESTINGA ANNARA LÆRÉTRÁ LAGNA SE  
 MEST: #10 - #32: 2,5m  
 #32: 3,0m

ÞAR SEM PIÐUR LIGGJA INNAN VÍÐ BAKAVÖRN Í ÚTVEGGJUM  
 EÐA Í INNVEGGJUM SKAL NOTA FILTHÖLKA, SVOKALLADA INNVEGGJAEINAGRUN.


ADRAR LAGNIR SKAL EINANGRA MED GLERULLARHÖLKUM  
 ÞYKKT EINANGRUNAR: #10 - #25 = 20mm  
 >#25 = 30mm

ÞAR SEM PIÐUR LIGGJA Í ÚTVEGG SKAL VERA MINNST 1cm  
 EINANGRUN UTAN VÍÐ RÖREINANGRUN.

KERFIÐ SKAL BOLA 4 kp/cm<sup>2</sup> VINNUBRYSTING OG PRÓFAST MED  
 6kp/cm<sup>2</sup> ADUR EN LEIÐSLUR ERU HULDAR.

ALLT EFNÍ OG FRÁGANUR KERFISINS SE Í SAMRÆMI VÍÐ AKVÆÐI  
 ÍST-87 OG GILDANDI REGLUGERÐIR

STADSETNING STUTA

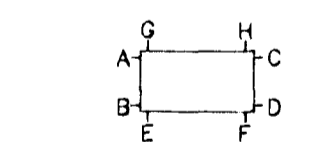

ÚTSOG:

ALLIR ÚTSOGSSTOKKAR ERU #100 SPÍRÖRÐ, VEGGÞYKKT 0,5 mm  
 BEYÐUR SEU MED R/D=HULTFALL 1,0 EÐA STERRA


ÖFNASKRÁ OG SÉRMYNDIR SJÁ TEIKN. NR. -441B

18 AUG 1991



**hönnun hf** Ráðgjafarverkefningar FRV. Síðumúla 1, 108 Reykjavík  
 Sími 91-84311. Fax 91-680940. Útbú: Reyðarfjörður, Hvolsvöllur

AFSTÖÐUMYND

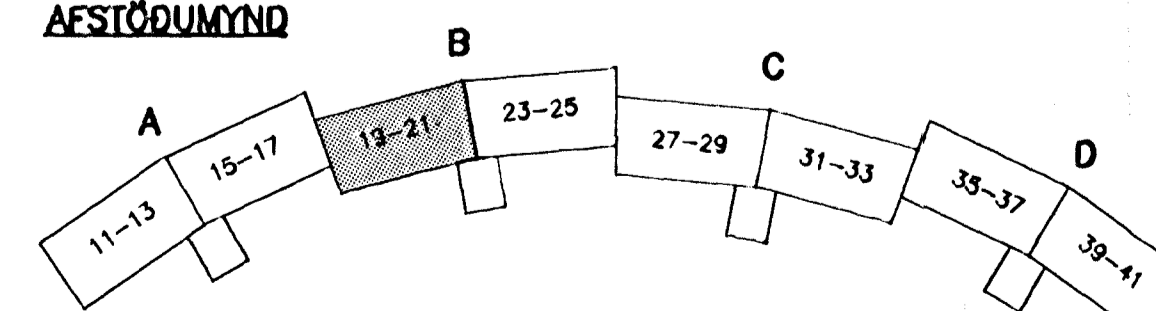

401B.DWG

M.	KLUKKUBERG 19-25, HFJ.	E
H. GGH		D
T. GGH/KP	HITAKERFI OG ÚTSOG:	C
Y. RGS	1.HÆÐ, GRUNNMYND.	B
G. 101-85		A 10.6.91/RGS
DRGS.	1.3.1991	90329-401B