

13


1. HÆÐ, GRUNNMYND 1:50

14

15

16

17

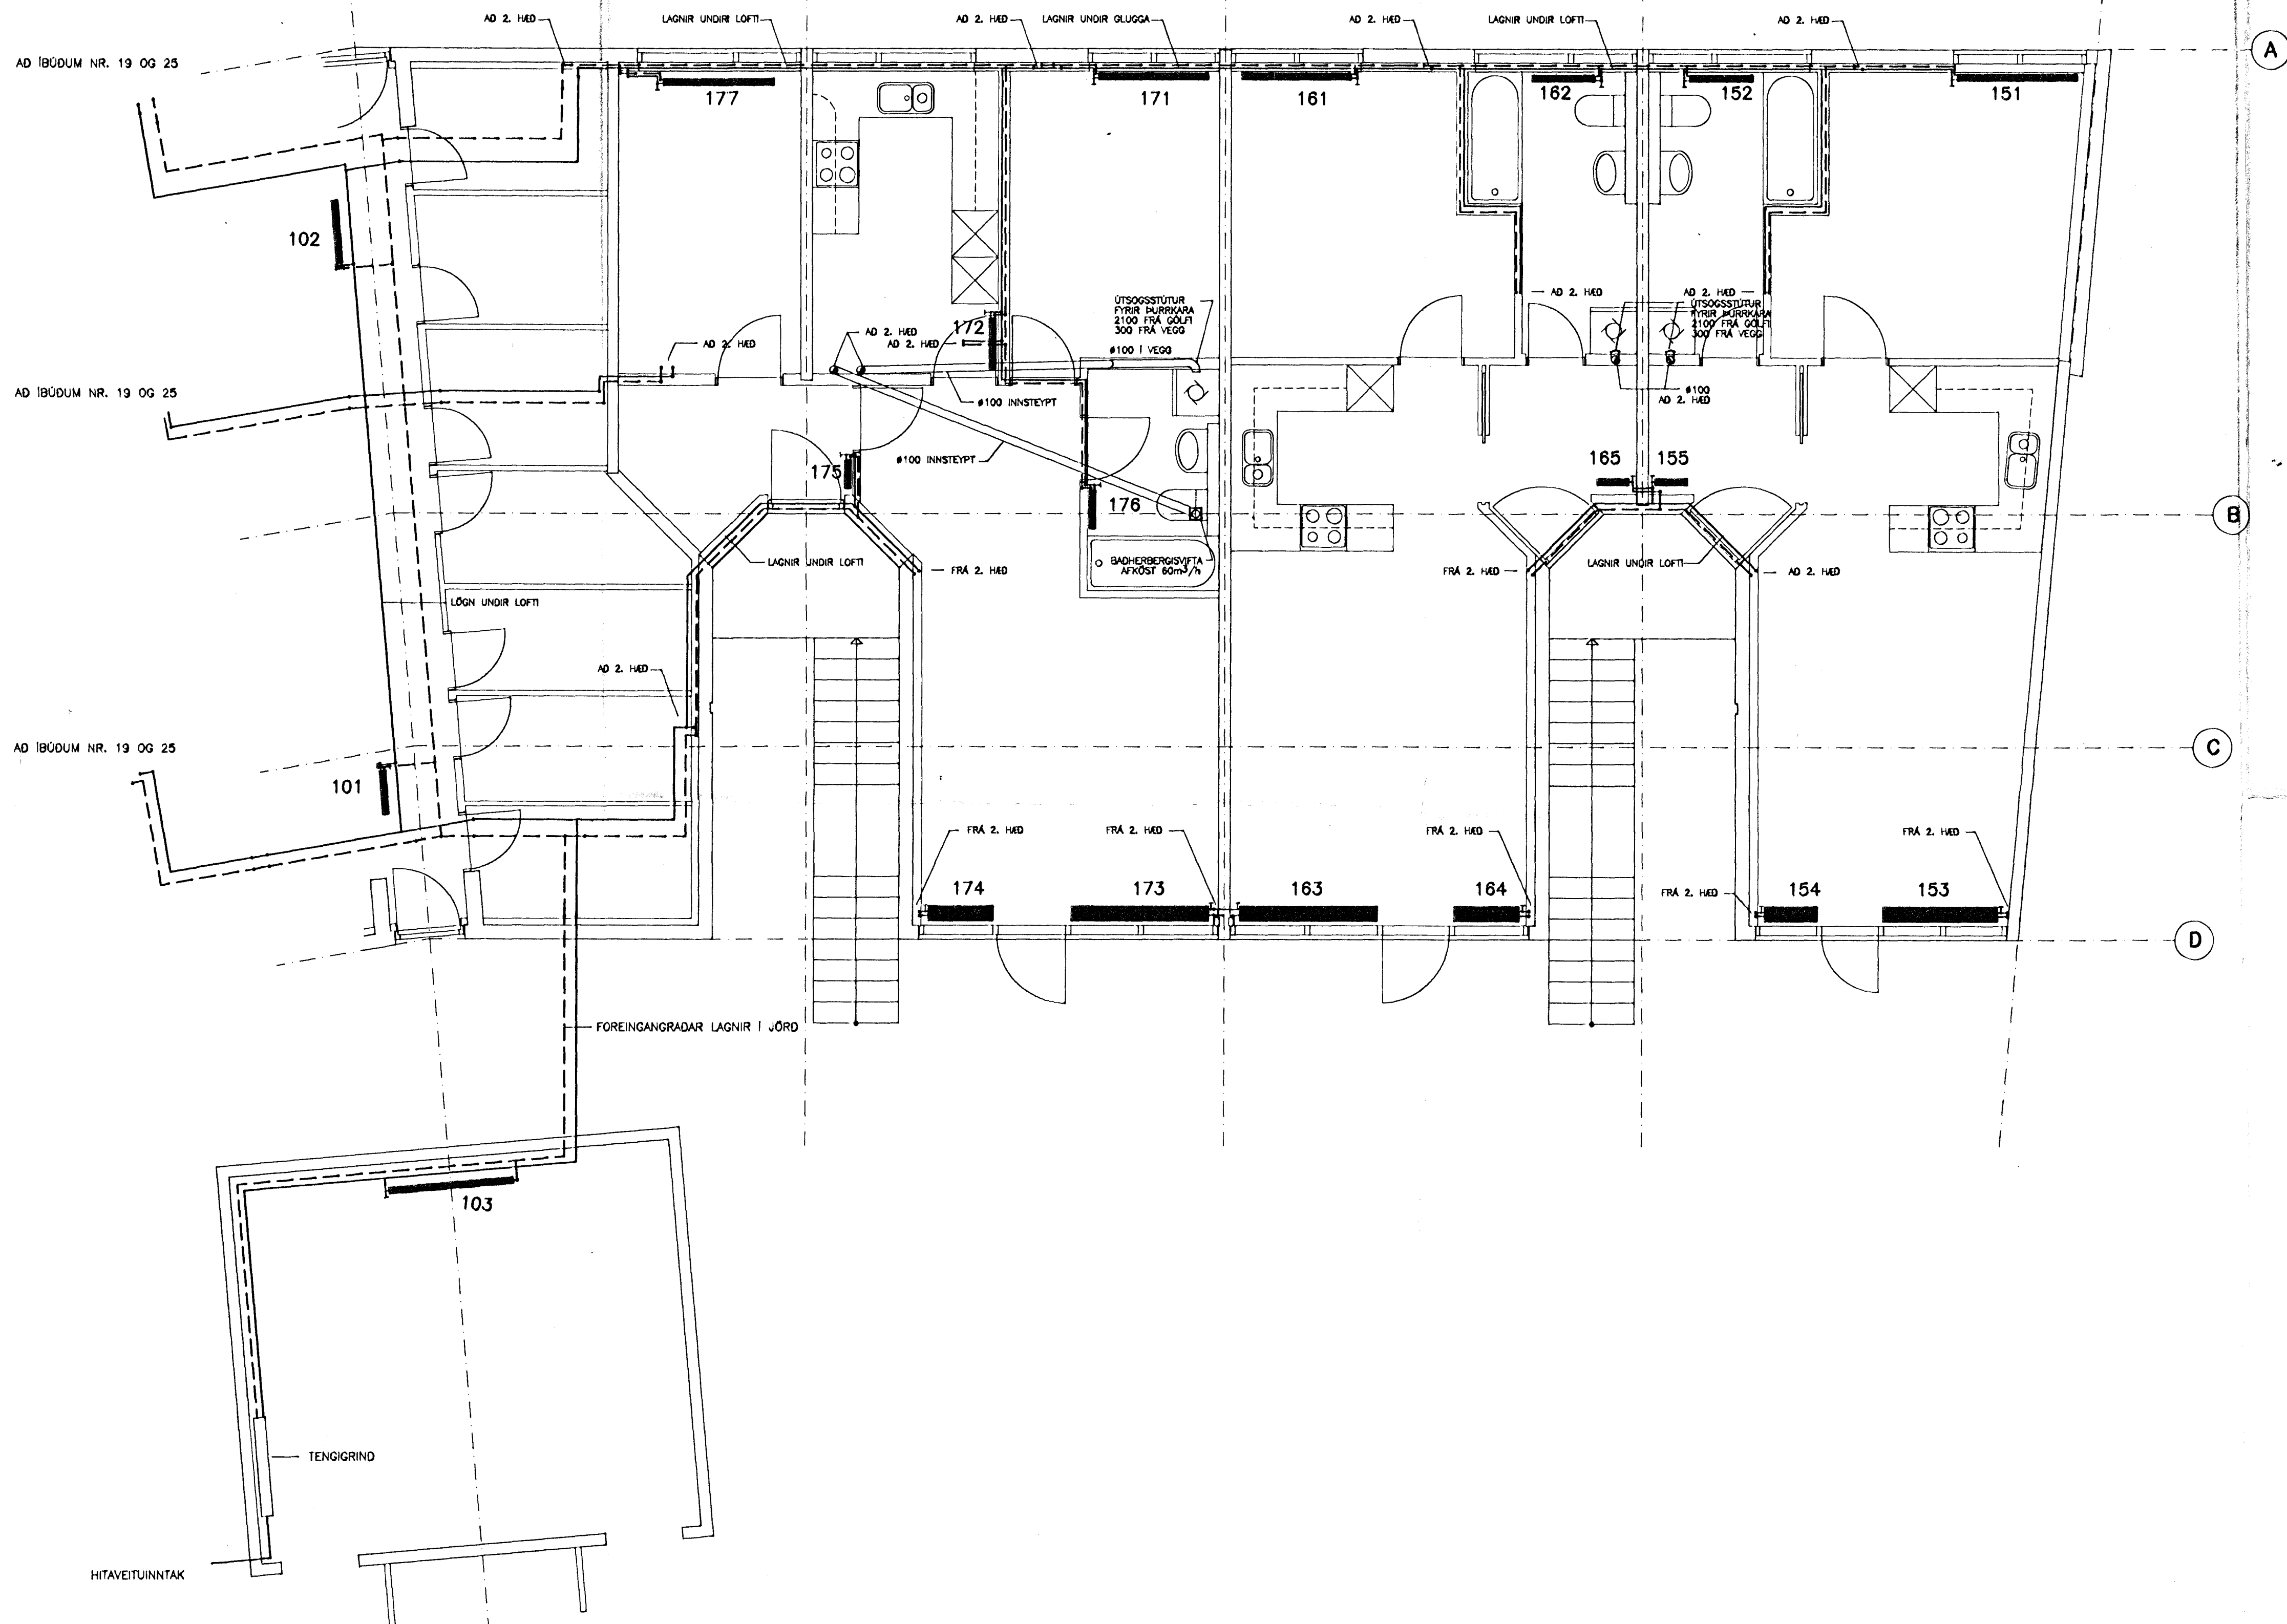

A
B
C
D


SKÝRINGAR SJÁ TEIKN. NR. -401B
OFNASKRÁ OG SÉRMYNDIR SJÁ TEIKN. NR. -441B

B



18 AUG 1991

hönnun hf Ráðgjafanverkfræðingar FRV. Síðumála 1, 108 Reykjavík.
Sími 91-84311. Fax 91-680940. Útbúi: Reyðarfjarður, Hvalsvíkullur.

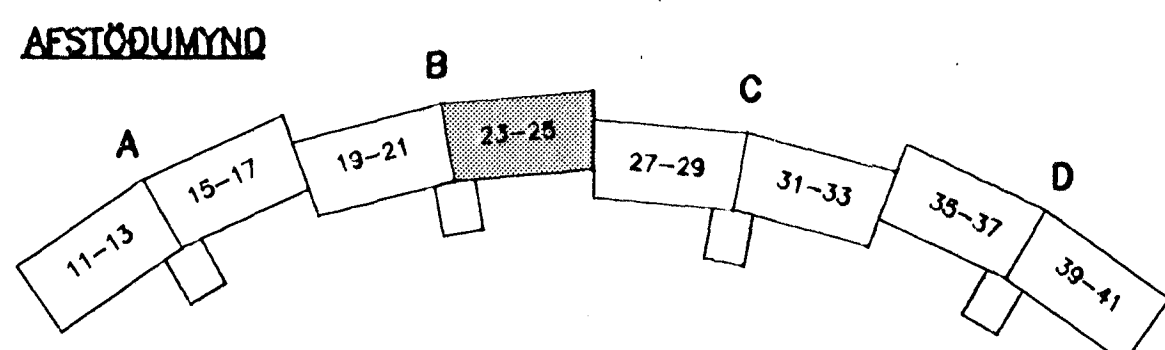

M.	KLUKKUBERG 19-25, HFJ.	E
H. GGH		D
T. GGH/KP		C
Y. RGS		B
G. 101-88		A 10.8.91/RGS
DAGS. 25.2.1991	SAÐP. <i>[Signature]</i>	UNN. 1:50
402B.DWG/1=50		90329-402B