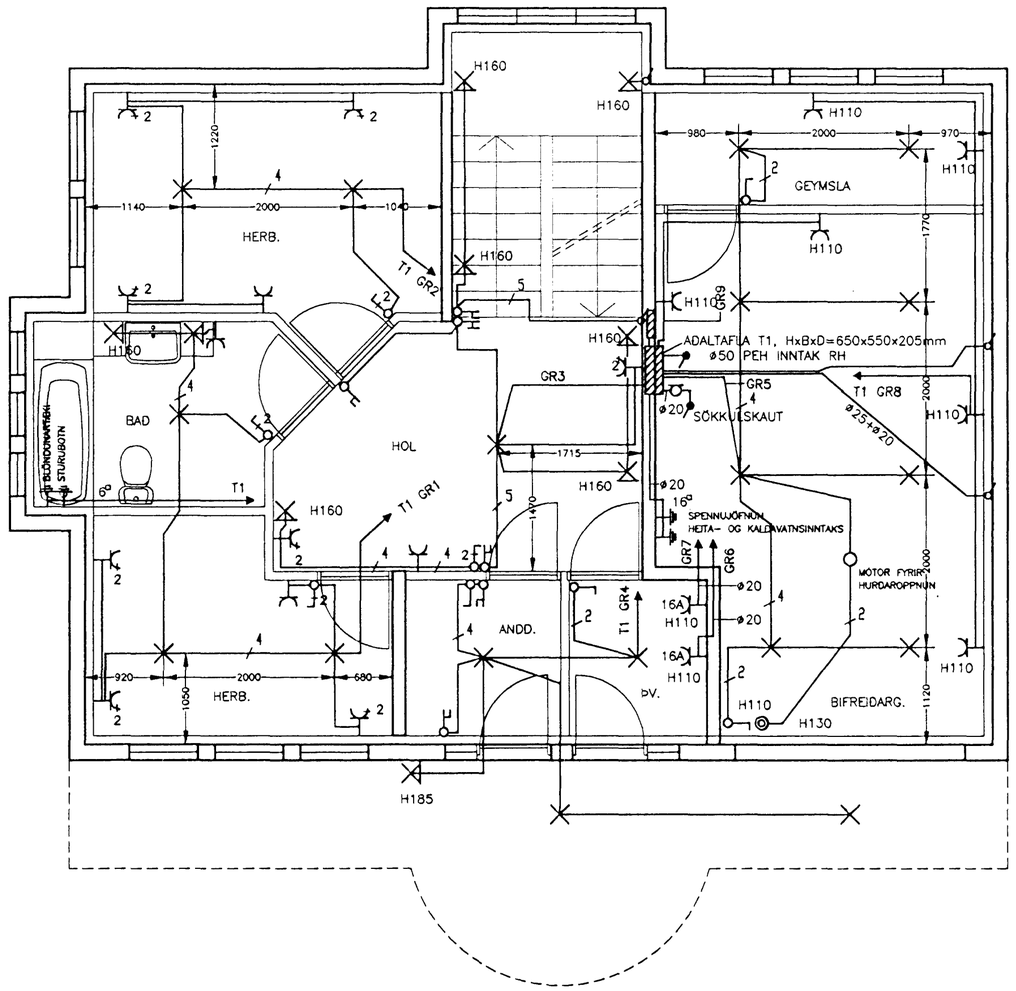

1. HÆÐ

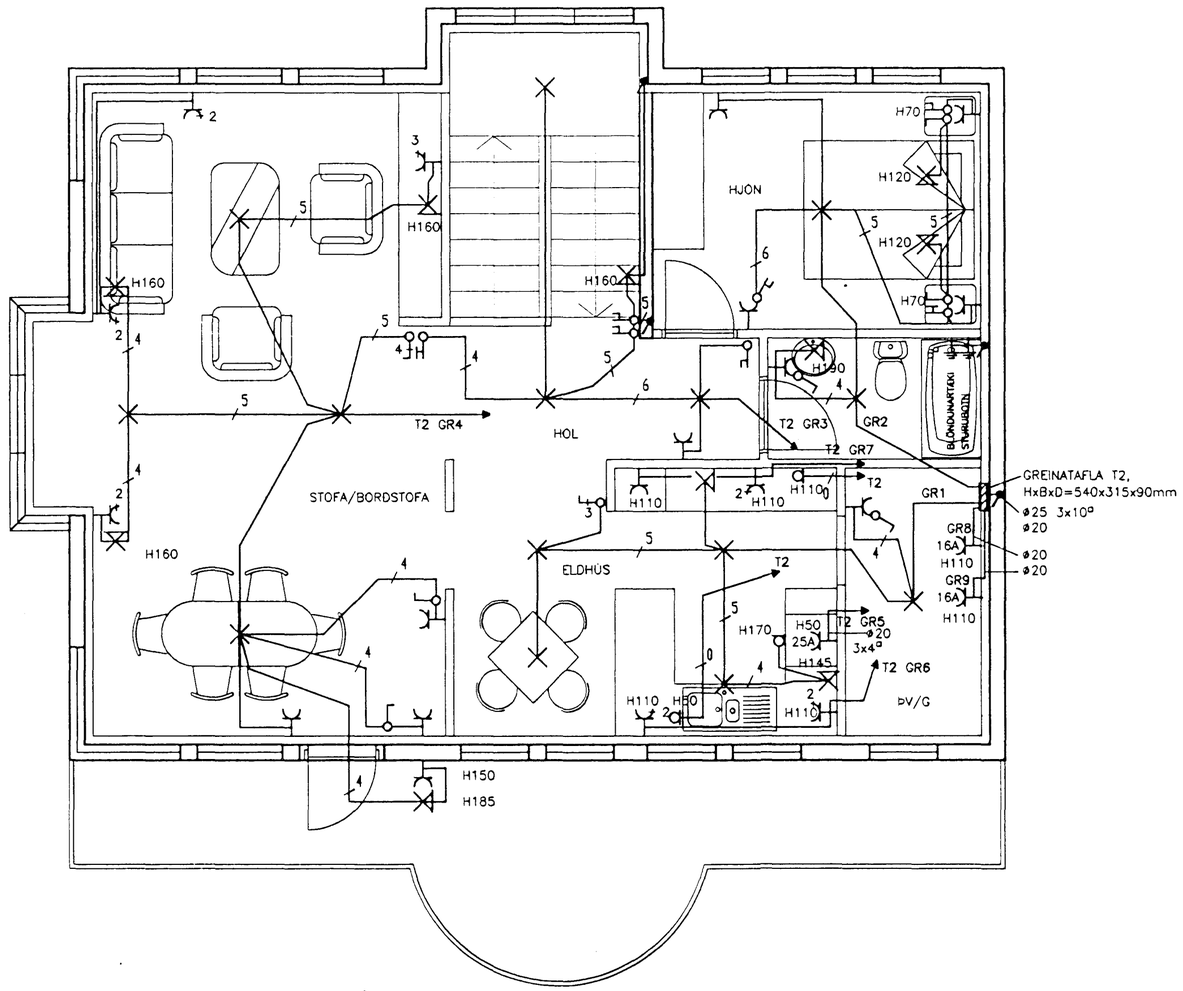

2. HÆÐ

N:\VINNA\BRAEDUR\KLETT-1.DWG 18-08-96 15:01

N:\VINNA\BRAEDUR\20050.DWG 21-08-96 22:28

Kvarði 1:50	Breyting D		Breyting C		Breyting B		Breyting A		Verkheiti KLUKKUBERG 1, HAFNARFIRÐI		Verkhluti LÁGSPENNA 1. OG 2 HÆÐ		
cm 0 1 2 3 4 5 6 7 8 9 10 11 12 13 14 15 16 17			Hannað ÁÁ		Teiknað ÁÁ	Yfirfarið	Dags. ÁGÚST '96	Samþ.	Ásgeir Arnbjörnsson	Rafteknir IFFI s-55-54123 Hjallabraut 17, Hafnarfirði	Teikningarnúmer 20050	Blað nr. B02	Breyting