


ALMENNT

JÄRNALÖGN

BEYGGING JÄRNA:

BJÖRDIR: STJF EDA KS 405

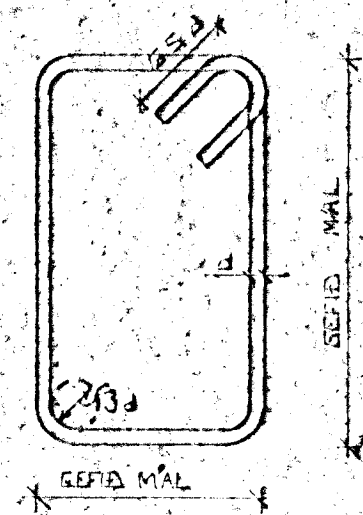

SJÁ EINNIG ÍST 10 1 G 2

SKEYTIENGD JÄRNA

Í PLÖTUM OG VEGGJUM SKAL EKKI SREYTA MEIRA EN FJÖRÐA HVEST JÄRN Í SAMA ÁVERSNIDI NEMA ANNAD SÉ SÝNT Á TEIKNINGU.


SBR. ÍST 10 1 G 3 2 SKAL SKEYTIENGD VIÐ VÍXILLAGNINGU VEKA 40. d (d = ÞVERMÁL STANGAR)

EJA

ÞVERMÁL STANGAR	MM	8	10	12	16	20
SKEYTIENGD	CM	32	40	48	64	80

SJÁ EINNIG ÍST 10 1 G 3

SÉ ANNAD EKKI TEKID FRAM KOMI 2K10 Í KRINGUM DJURA OG GLUGGA ÖP ER NÁI 50 CM. UT FYRIR ÖPIÐ.

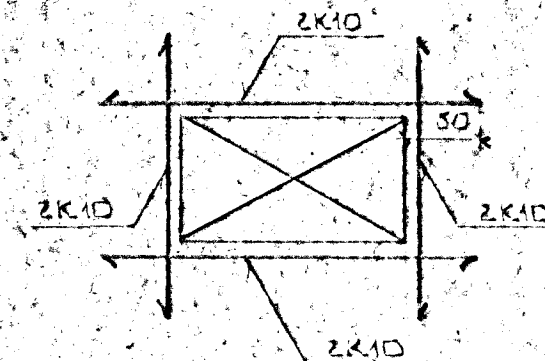

Byggingafulfrúir Hafnarfjarðar
Afgreitt þann
06 AUG. 1996
Sigurbjartur Halldórsson

HÆÐIR ERLI Í HÆÐARKERFI REYKJAVÍKUR.
TÁKNAR HÆÐ 1400 M. Í SNIÐMYND
TÁKNAR HÆÐ Á PLÖTU 1400 M. Í BRUNNMYND
JÄRNSTÆRÐIR ERLI 1 MM.
TIMBUREYVERMÁL ERLI 1 MM.
ÖNNUR ÖNEFNÐ MÁL ERLI 1 CM.
MÆRKT AD ÞYKKT PLÖTU (VEGGJAK) ER 16 CM.
Á BRUNNMYNDUM AF PLÖTUM ER SNIÐIÐ
TEKIÐ UNDIR ÞEIRRI PLÖTU SEM SÝNA A.

TÁKNAR STEYPLUSKIL

STEINSTEYPA.

BRÖTPÓLSFLOKKUR STEYPU:

BYGGINGARHLUTAR	BRÖTPÓLSFLOKKUR	FRAMKV. FLOKKUR
	S 120	
	S 160	
	S 200	
ALLT BUREARVIRKI	S 250	B

SBR. ÍST 10 TB

SIGMÁL: 6 - 10 CM.

LOFTBLENDI Í ALLA STEYPU SKAL BLANDA
LOFTBLENDI ÞANNIG AD LOFT-
INNIHALD VERDI 3.5 - 4.5%

STEYPUVINNA SJÁ ÍST 10 1 1

ALAGSFORSENDUR

LEYFT ÁLAL Á GRUNN SKV. BYGGINGARREGLUBERÐ
GR. 7.1.9. SJÁ EINNIG ÖLN.R.

SNJÓLAG: KN/M²

NOTALAG SKV. ÍST 12.2

VINDALAG 9 KN/M²

ALMENN ÁKVÆÐI OG STAÐSETNING SJÁ ÍST 10 1 G 1.

GERÐ OG MERKING JÄRNA:

STÁL MERKT K EIC KAMBSTÁL KS 40 MÆÐ SKRÍÐMÖRK
ÖF = 4000 KP/CM²

STÁL MERKT R EIC SLETT STÁL MÆÐ SKRÍÐMÖRK
ÖF = 2400 KP/CM²

← KAMBJÄRN Í NEDRI BRÚN PLÖTU / STRI
BRÚN VEGGJAK

← KAMBJÄRN Í EFRI BRÚN PLÖTU / INNRI
BRÚN VEGGJAK

← EITT 10 MM KAMBJÄRN L = 600 CM Á HVERJA
20 CM Á SVÆÐI SEM PILAN NÆR YFIR.

← ENDI Á KAMBJÄRNI DEINN

← JÄRN BEYGGIST SKYTIENGD INN Í ADLIGEJANDI
VEGG.


← GEFUR STEFNU JÄRNA SEM LEGGJAST NÆST
YFIRBÖRÐI STEYPU (NEDST)

MERKIR AD ÞIL MILLI JÄRNA SÉ ÖAFNT
Í BÄÐAR ÁTTIR.

← HÉR BEYGGIST ANNAD HVERT JÄRN UPP Í
EFRI BRÚN PLÖTU.


UM BENDISTÁL ALMENNT SJÁ ÍST 10 1 3

TENGING JÄRNAGRINDA

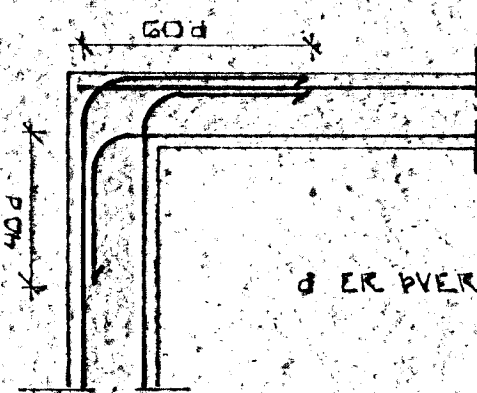


d ER ÞVERMÁL JÄRNS

HORN TVÖFÖLD GRIND

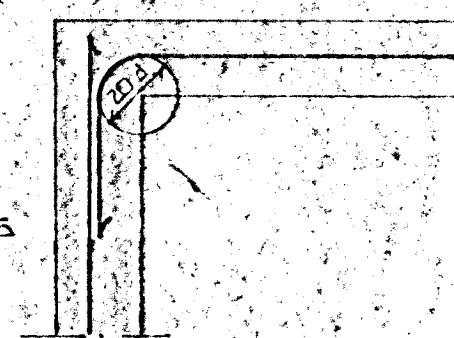

HORN EINFÖLD GRIND

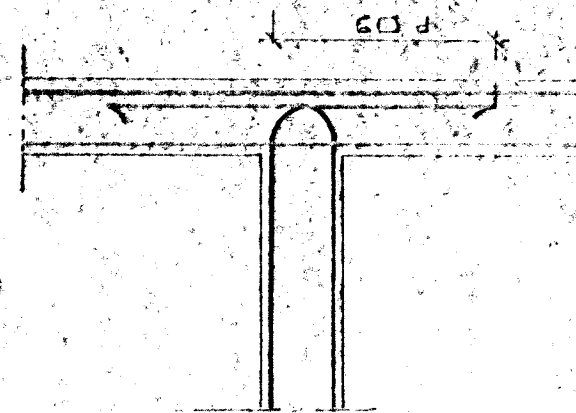

MILLIVEGG TVÖFÖLD GRIND

SK. NR.	DAGS	ÖDLI	BYRÞINGAR	SIGN.
KLUKKUBRGG 106 1A HAFNARFIRÐI				
ALMENNAR SKYRÞINGAR: BUREARVIRKI.				
MEIKV.	SIGURÐUR ÞORLEIFSSON			TEKID FR. ENDEUR F.Þ.F.Í.
STRANDGÖTU 11	HAFNARFIRÐI	SÍM. 37451	BLAÐUR	1-01