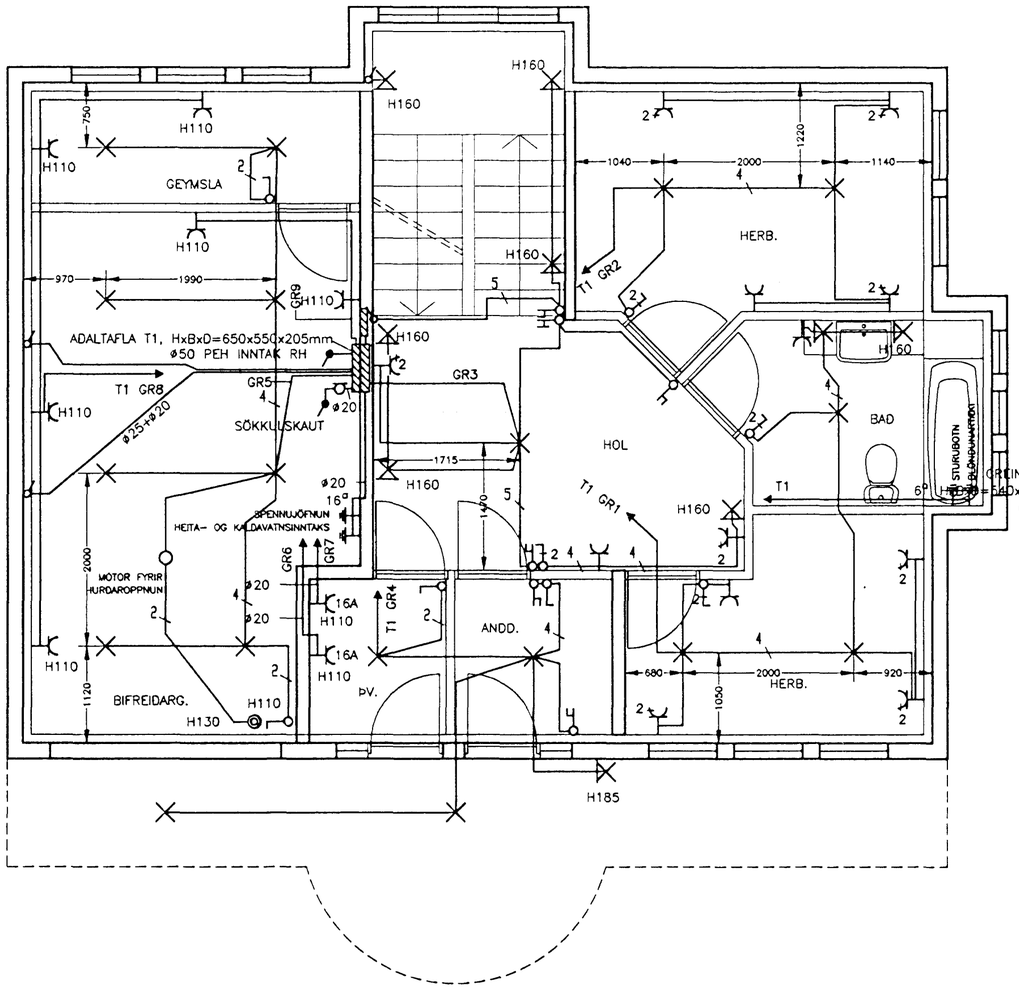

1. HÆÐ

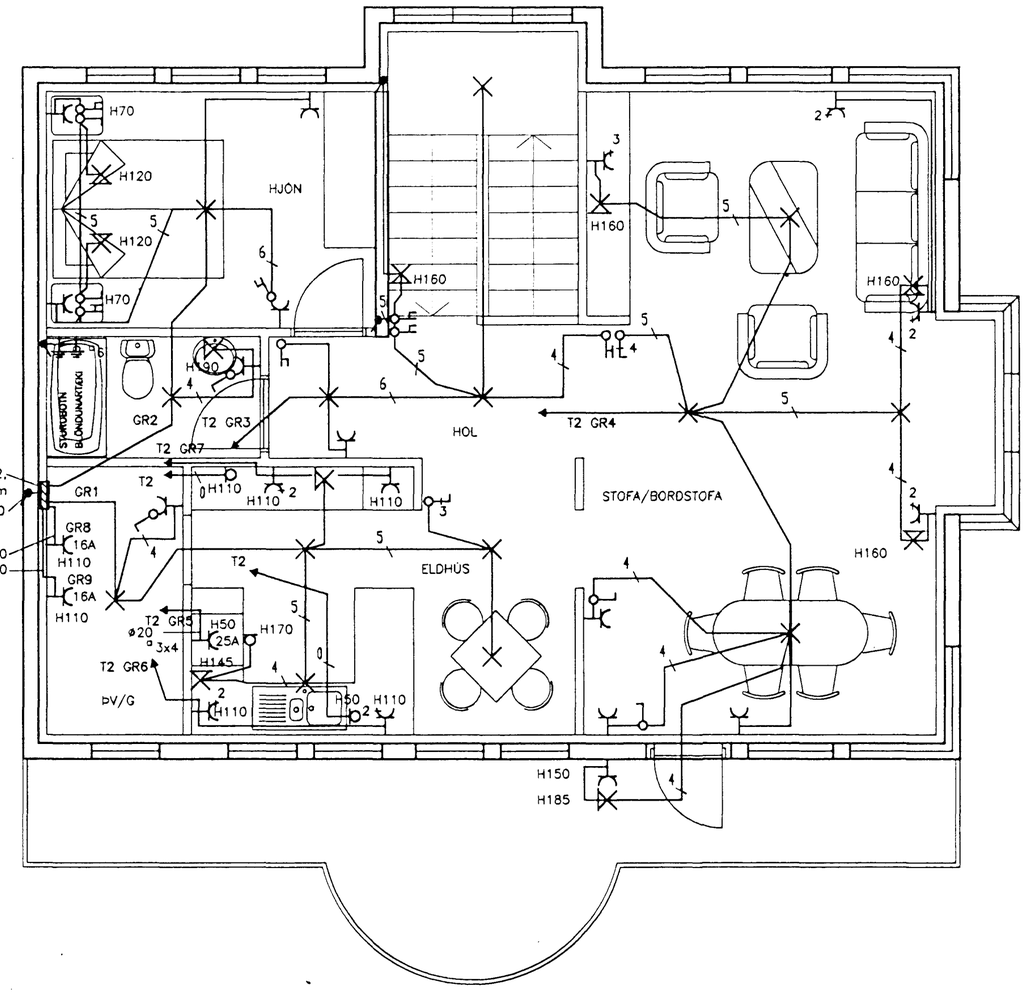

2. HÆÐ

N:\VINNA\BRAEDUR\KLETT-1A.DWG 19-08-96 22:21

N:\VINNA\BRAEDUR\20055.DWG 21-08-96 22:08

Kvarði	Breyting D	Breyting C	Breyting B	Breyting A	Verkheiti	Verkhluti
1:50					KLUKKUBERG 1A, HAFNARFIRÐI	LÁGSPENNA 1. OG 2 HÆÐ

Hannað	Teiknað	Yfirfarið	Dags.	Samþ.		Teikningarnúmer	Blað nr.	Breyting
ÁÁ	ÁÁ	Ásgeir A.	ÁGÚST '96	Ásgeir A.	Ásgeir Arnbjörnsson — Rafteknir IFFI s-55-54123, Hjallabraut 17, Hafnarfirði	20055	B02	