
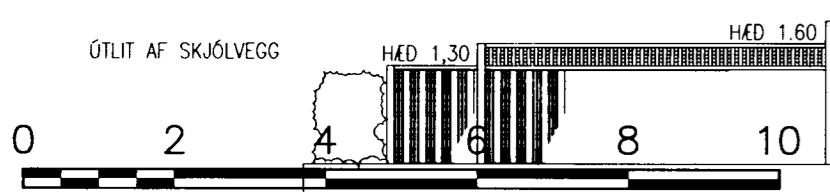


Samþykkt þann  
**30 JULI 2003**  
 Byggingafulltrúinn í Hafnarfirði  
 F.h. Sigurbjartur Halldórsson

Samþykkt af eigendum Klukkubergs 3  
 Bryndís Óswarsdóttir  
 Þorvaldur Friðbjörn

GIRDING Á LÓDARMÖRKUM  
 ÚTLIT FRÁ KLUKKUBERG 3

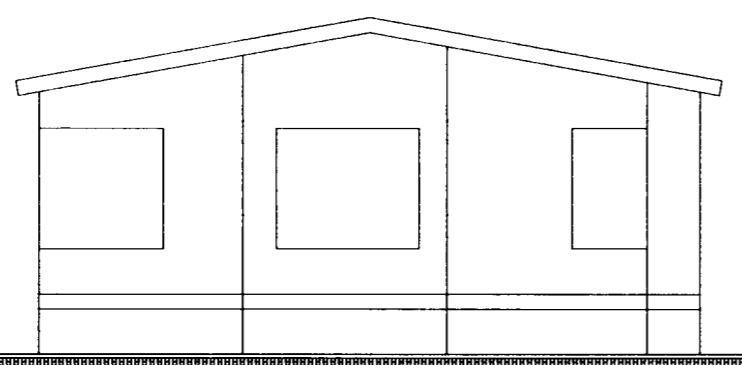

- SKÝRINGAR
- Mældar hæðir
  - Nýjar hæðir
  - 50cm hæðartínur
  - 10cm hæðartínur
  - Niðurfall
  - Ljóastólpi
  - Kantasteinn veltisteyptur
  - Gröðurbæð

**KLUKKUBERG 1A**  
 SKIPULAG LÓÐAR  
 GRUNNMYND OG HLIDARMYND LÓÐARMARKA

KVARDI-A2: 1:100	TEIKN NR: 001
DAGS: 07.07.03	HANNAD: þH
FLOKKUR: 1400 E	TEIKNAD: ÞH/HSG
SKRÁ: 03053-GM	VERKNR: 03053

Þráin Haukinn  
 300857 - 3299

**LANDSLAG**  
 LANDSLAGSARKITEKTAR FÍLA