


RÚMMYND 1:50

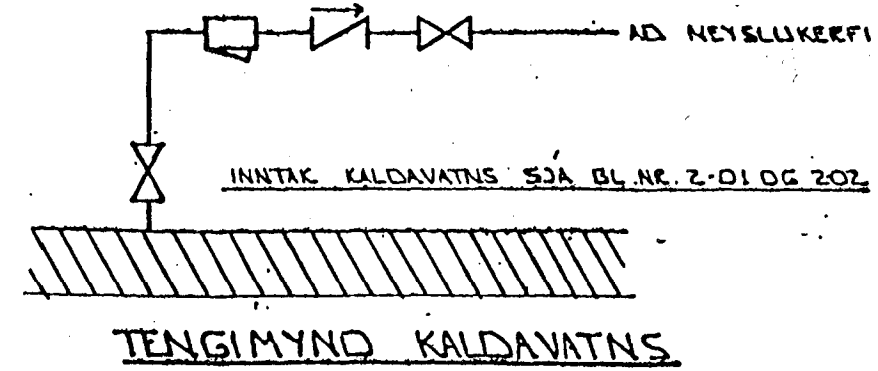

01	JAN '92	ÞVOTTUR BURT VS. BR	
		EV FRÆÐUR	GH
BR:	DAGS.	EDLI BR.	SIGN.

KLUKKUBERG 1A  
HAFNARFIRÐI

VATNS- OG FRÆNNVSLISLAGNIR  
RÚMMYND

DAGS. FEB. 97  
VERK NR. 9630  
TEIKN NR. 2-05  
HANNAD 4.11.  
TEIKNAD 4.11.  
YFIRFARIÐ

Byggingafultrúi Hafnarfjarðar  
Afgreitt þann  
12 FEB. 1999  
Stefur Stef. Halldórsson

**GP** TÆKNIPJÓNUSTA  
**SIGURDAR ÞORLEIFSSONAR ehf**

STRANDGÖTU 11 - 220 HAFNARFJÖRÐUR - SÍMI 555 4255 - FAX 565 2875