

SKÝRINGAR


- H GÓLFHÆÐ Á AÐALHÆÐ (AÐKOMUHLIÐ ÍBÚÐAR)
SJÁ SKIPULAGSSKILMÁLA
 - E GÓLFHÆÐ Á EFRI HÆÐ
 - Þ HÆSTA LEYFILEGA HÆÐ ÞAKS
 - P HÆÐ PALLA Í TRÖPPUM
 - G=20,00 HÆÐ Á MALBIKI, KANTSTEINI EÐA GANGSTÉTT VIÐ LÓÐAMÖRK
 - L=20,00 HÆÐ Á ÓHREYFÐU LANDI VIÐ LÓÐAMÖRK (LEIÐBEINANDI)
 - SKOLPHEIMÆÐ Ø 150
 - Fs TENGIKÓTI SKOLPHEIMÆÐAR 1m INN Á LÓÐ
 - REGNVATNSHEIMÆÐ Ø 100
 - Fr TENGIKÓTI REGNVATNSHEIMÆÐAR 1m INN Á LÓÐ
 - VATNSHEIMÆÐ Ø 32 PLAST
- TENGIHÆÐ NEYSLUVATNSHEIMÆÐAR ER AÐ ÖLLU JÖFNU 1,2m
UNDIR YFIRBORDI LANDS
HITAVEITU- OG RAFMAGNSINNTÖK ERU Á GÖTUHLIÐ HÚSA
FRÁGANGUR Á LÓÐAMÖRKUM VERÐI GERÐUR Í SAMRÁÐI VIÐ
LÓÐARHAFA AÐLIGGJANDI LÓÐA.

HEIMÆÐAR:

EFTIRFARANDI GILDIR UM
HEIMÆÐAR, NEMA ANNAD KOMI
FRAM Á PLANMYNDINNI.

STÆRD: Ø150ST SKÓLP
Ø150ST REGNVATN
Ø40PEH VATN


STAÐSETNING:

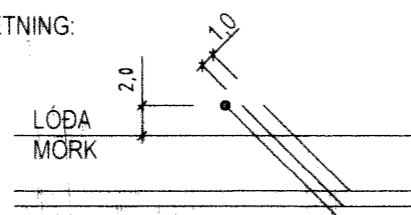

UPPLÝSINGAR UM STAÐSETNINGU
VATNSHEIMÆÐAR FÁST HJÁ
VATNSVEITUNNI.

BREYTINGAR:

A: BREYTT DEILISKIPULAG SKV. BÆJARSTJÓRN DAGS. 9.3.1999

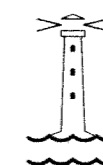

HAFNARFJARÐARBÆR
SKIPULAGS- OG BYGGINGARSVIÐ

KLUKKUBERG 26-34

HÆÐABLAÐ

23,225,5

Teikn.nr.: 111,093

Mælt:

Samþykkt: *W*

Hannað: SS 03.1991

M.kv.: 1:500

Teiknað: SS/EJ 03.' 91/98

Dags.:

Breytt:

APR. 2015 GRUNNI VARPAÐ ÚR REYKJAVÍKURHNIKATKERFI Í LANDSHNITAKERFIÐ ISN93/EJ

Blaðst.: A3