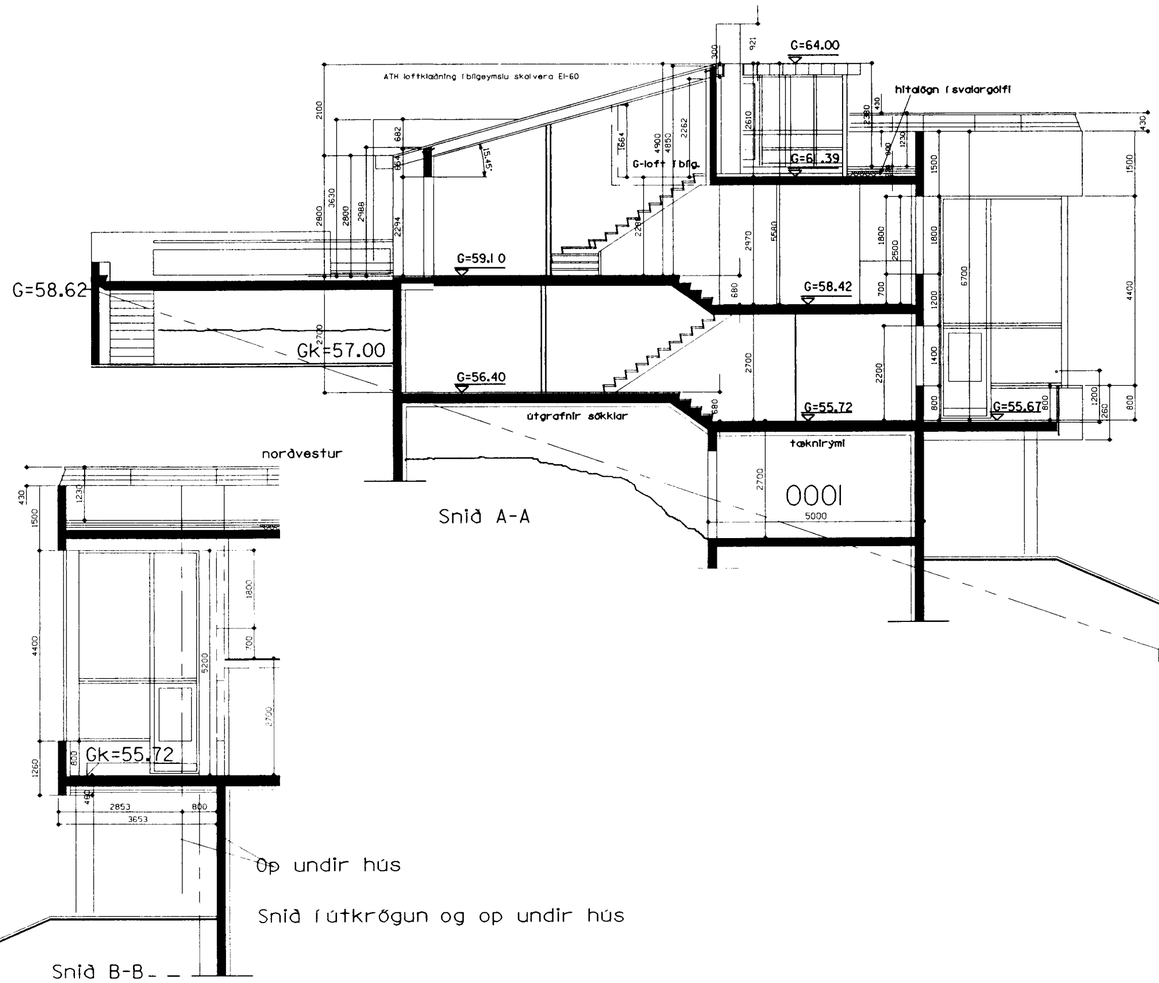

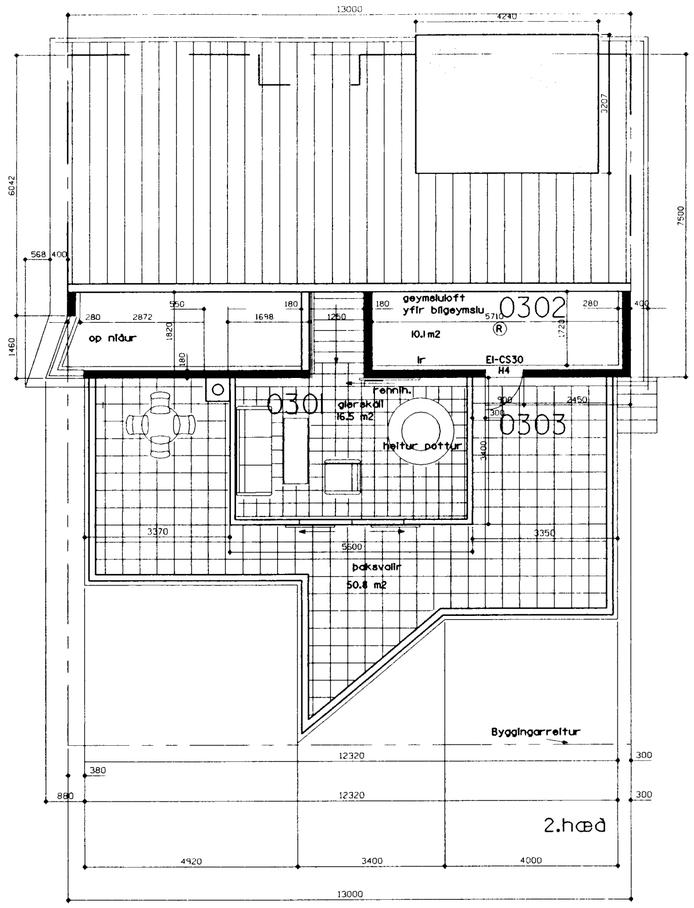

Byggingarfulltrúi samþykkir erindið.

13 MAI 2003

Bent skal á að samþykkt þessi verður ekki virk, fyrr en eftir þinglýsingu eignaskiptayfirlýsingarinnar og skráningu hennar hjá Fasteignamati ríkisins.

Byggingafulltrúinn í Hafnarfirði
F.h. Kristján Þórarinsson

breytt dags. 10.04.2003

Íbúð á neðri hæð, ýmsar breytingar

breytt dags. 10.07.2002

Svalir settar á húsið. Hætt við að nota einangrunarkubba heldur steypt á hefðbundinn hátt.

dags. 20.09.2001

AN2 Arkitektar

Teiknistofa Nethyl 2
Eyjólfur Bragason arkitekt fai

sími: 5874005 fax: 5874051 e-mail: eyjolfur@centrum.is kennit: 190253-5389
GSM 8976492

verkheiti

Klukkuberg 26

Grunnmynd 2.hæð
Snið A-A; Snið B-B

mælikvarði 1:100

verk.nr 379 1 - 1409

teikning nr. 3 af 6

c:\win32app\verk3\klukkuberg\klukk May 09. 2003 13:46:41