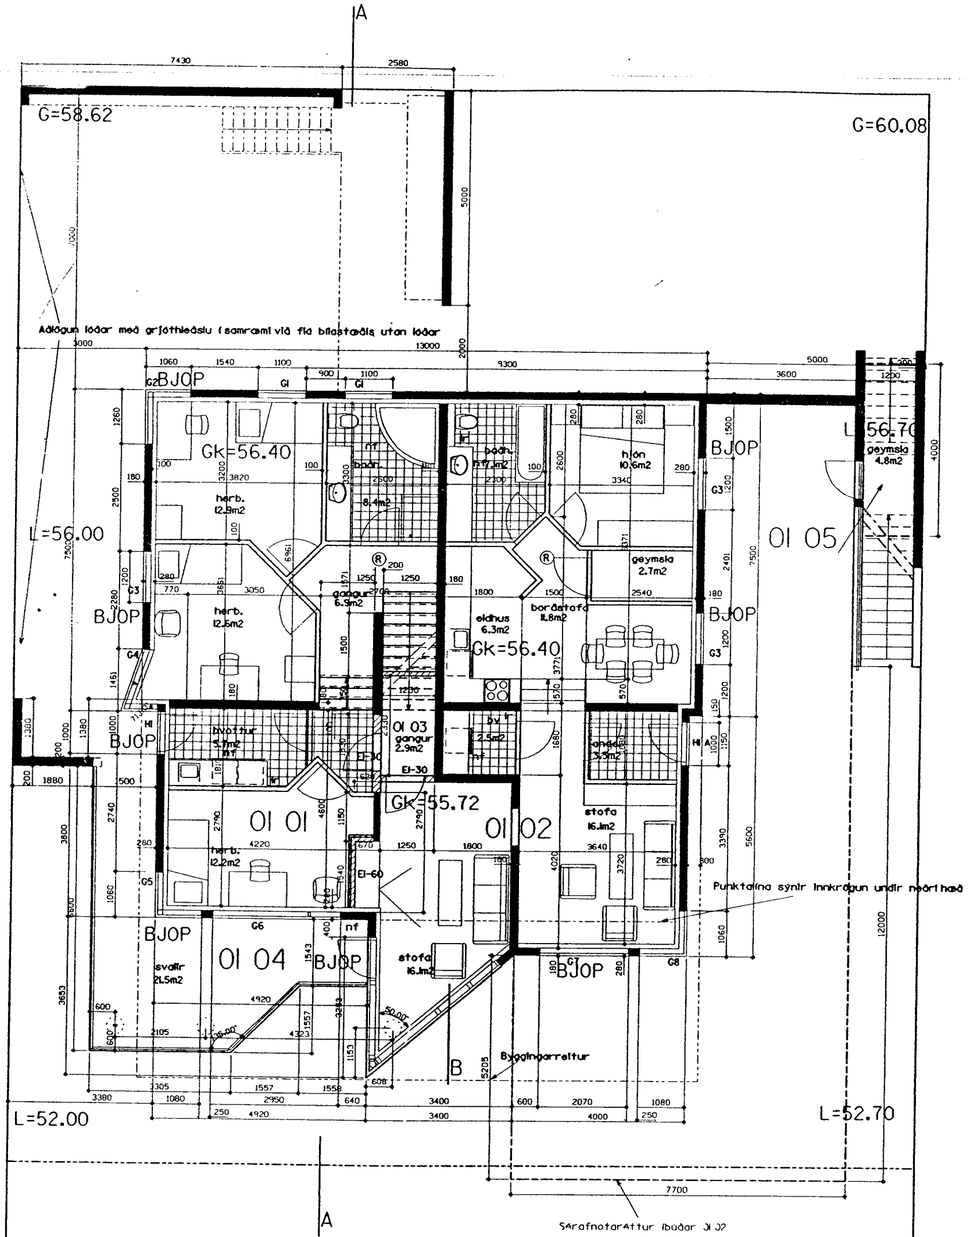

Grunnmynd kjallara

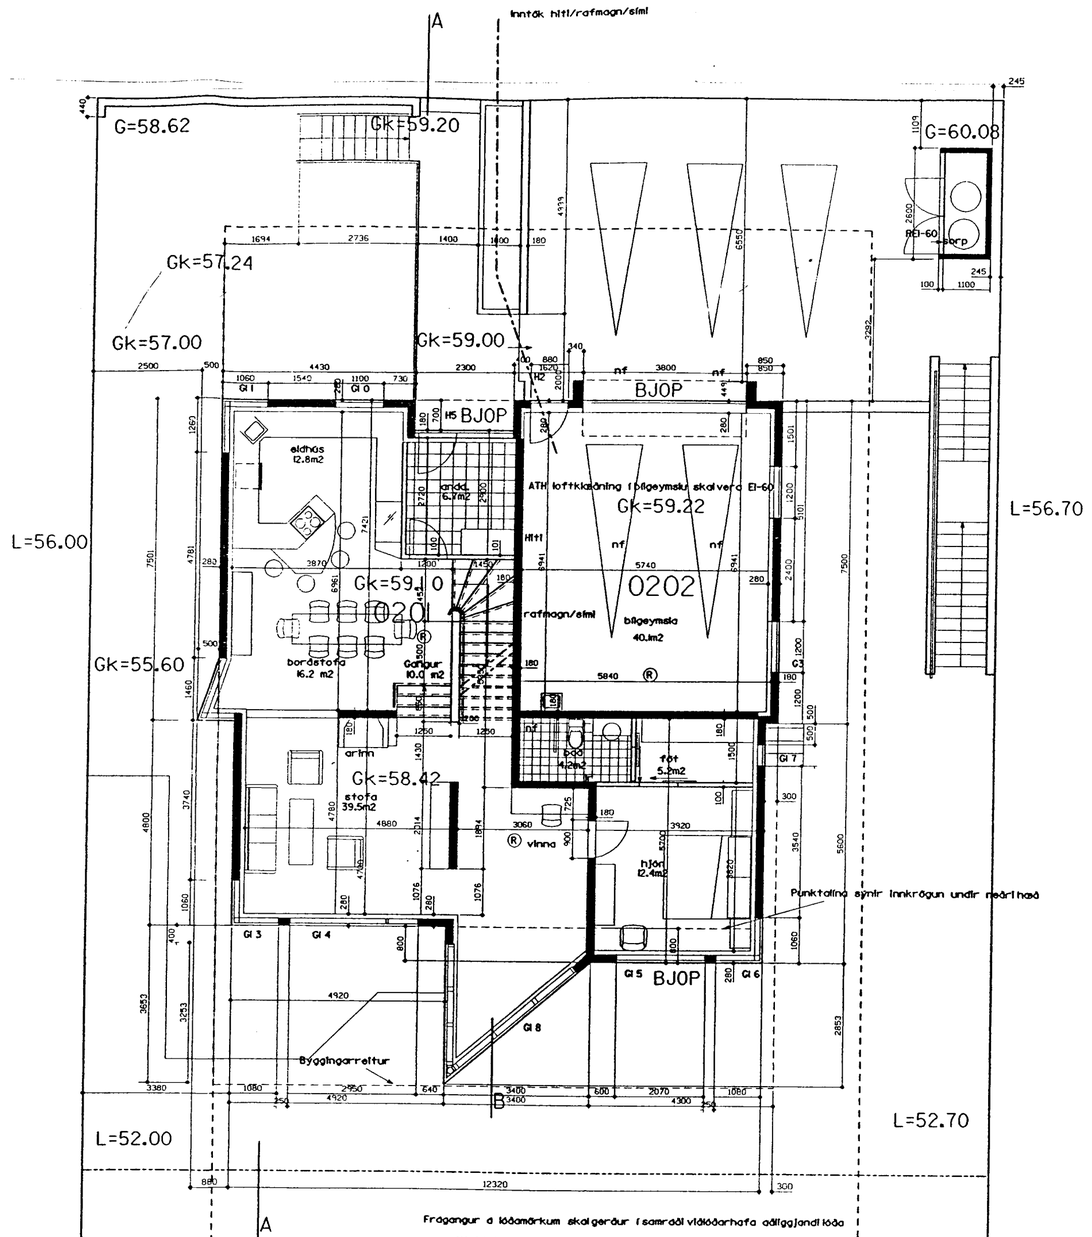

Grunnmynd 1. hæðar

Samþykkt þann
08 JUNI 2004
Byggingafulltrúinn í Hafnarfirði
F.h. Sigurbjartur Halldórsson

breytt dags. 10.03.2004 Sólstofa uppi á þaksvölum, samþykkt aukaíbúð stækkuð. Hæðarskil sett þar sem áður var op á milli hæða.

breytt dags. 10.04.2003

íbúð á neðri hæð, ýmsar breytingar

breytt dags. 10.07.2002

Svalir settar á húsið. Hætt við að nota einangrunarkubba heldur steypt á hefðbundinn hátt.

dags. 20.09.2001

AN2 Arkitektar
Teiknistofa Nethyl 2
Eyjólfur Bragason arkitekt fal
sími: 5874555 fax: 5874551 e-mail: eyjolfur@centrum.is kennt: 100253-5369
GSM 8976462

verkheiti
Klukkuberg 26

Grunnmyndir
Kjallari / 1.hæð

mælikvarði 1:100

verk.nr 379 1 - 1408

teikning nr. 2 af 6

c:\win32app\verk3\klukkuberg\klukk Mar. 16. 2004 13:47:30