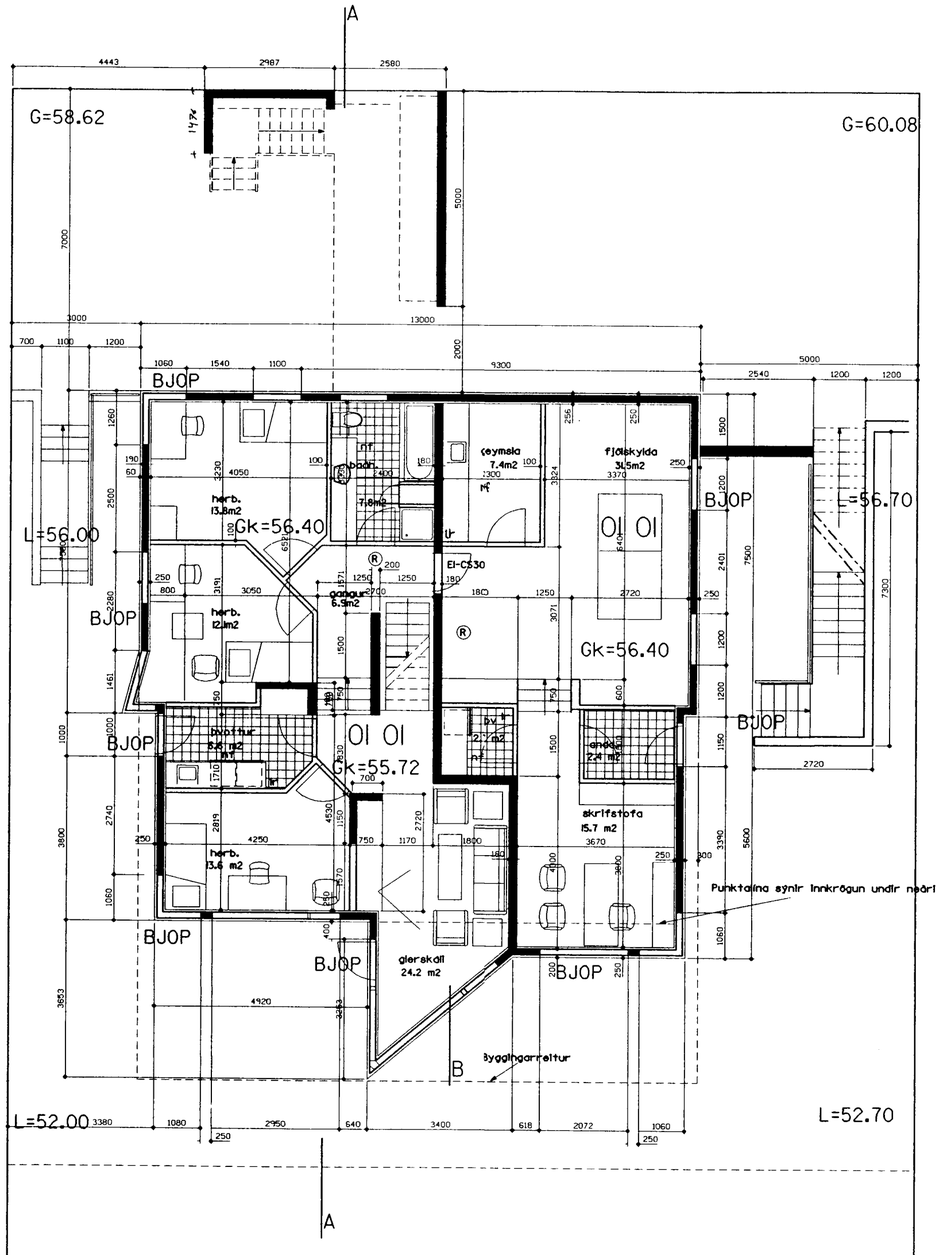

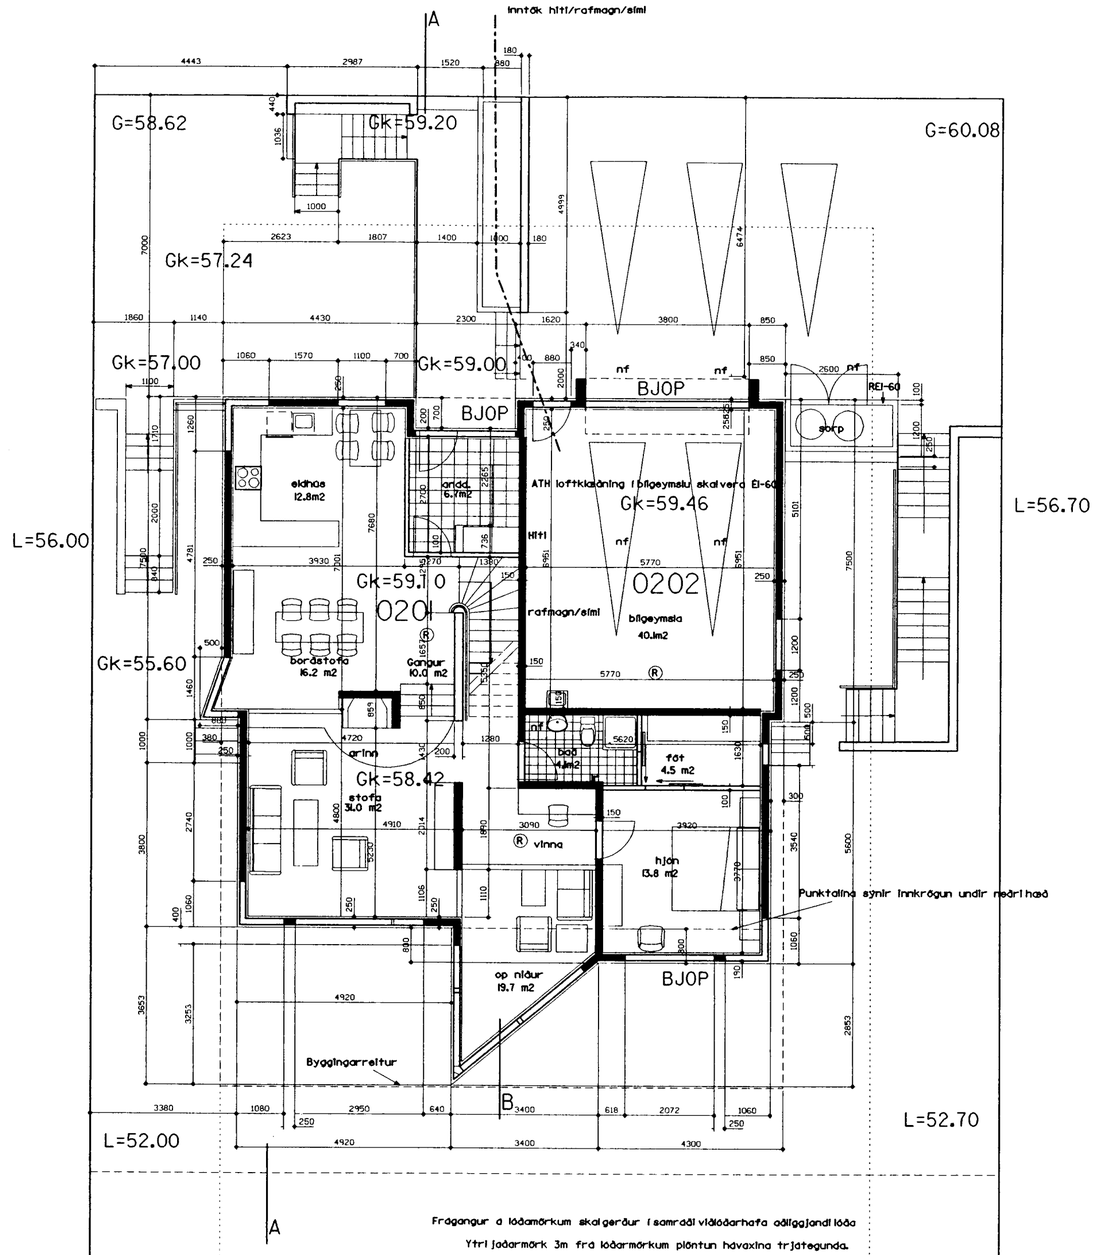

Samþykkt þann:
05 JÚNÍ 2002
Byggingafulltrúinn í Hafnarfirði
F.h. Sigurbjartur Halldórsson

breytt
dags. 20.09.2001

AN2 Arkitektar
Teiknistofa Nethyl 2
Eyjólfur Bragason arkitekt fai
sími: 5874555 fax: 5874551 e-mail: eyjolfur@centrum.is kennit: 190253-5389
GSM 8978482

verkheiti
Klukkuberg 26

Grunnmyndir
Kjallari / 1.hæð

mælikvarði
1:100

verk.nr 379 1 - 1408

teikning nr. 2 af 6

c:\win3app\verk3\klukkuberg\klukk Jun. 04, 2002 12:59:18