



17 1.HÆÐ, GRUNNMYND 1:50

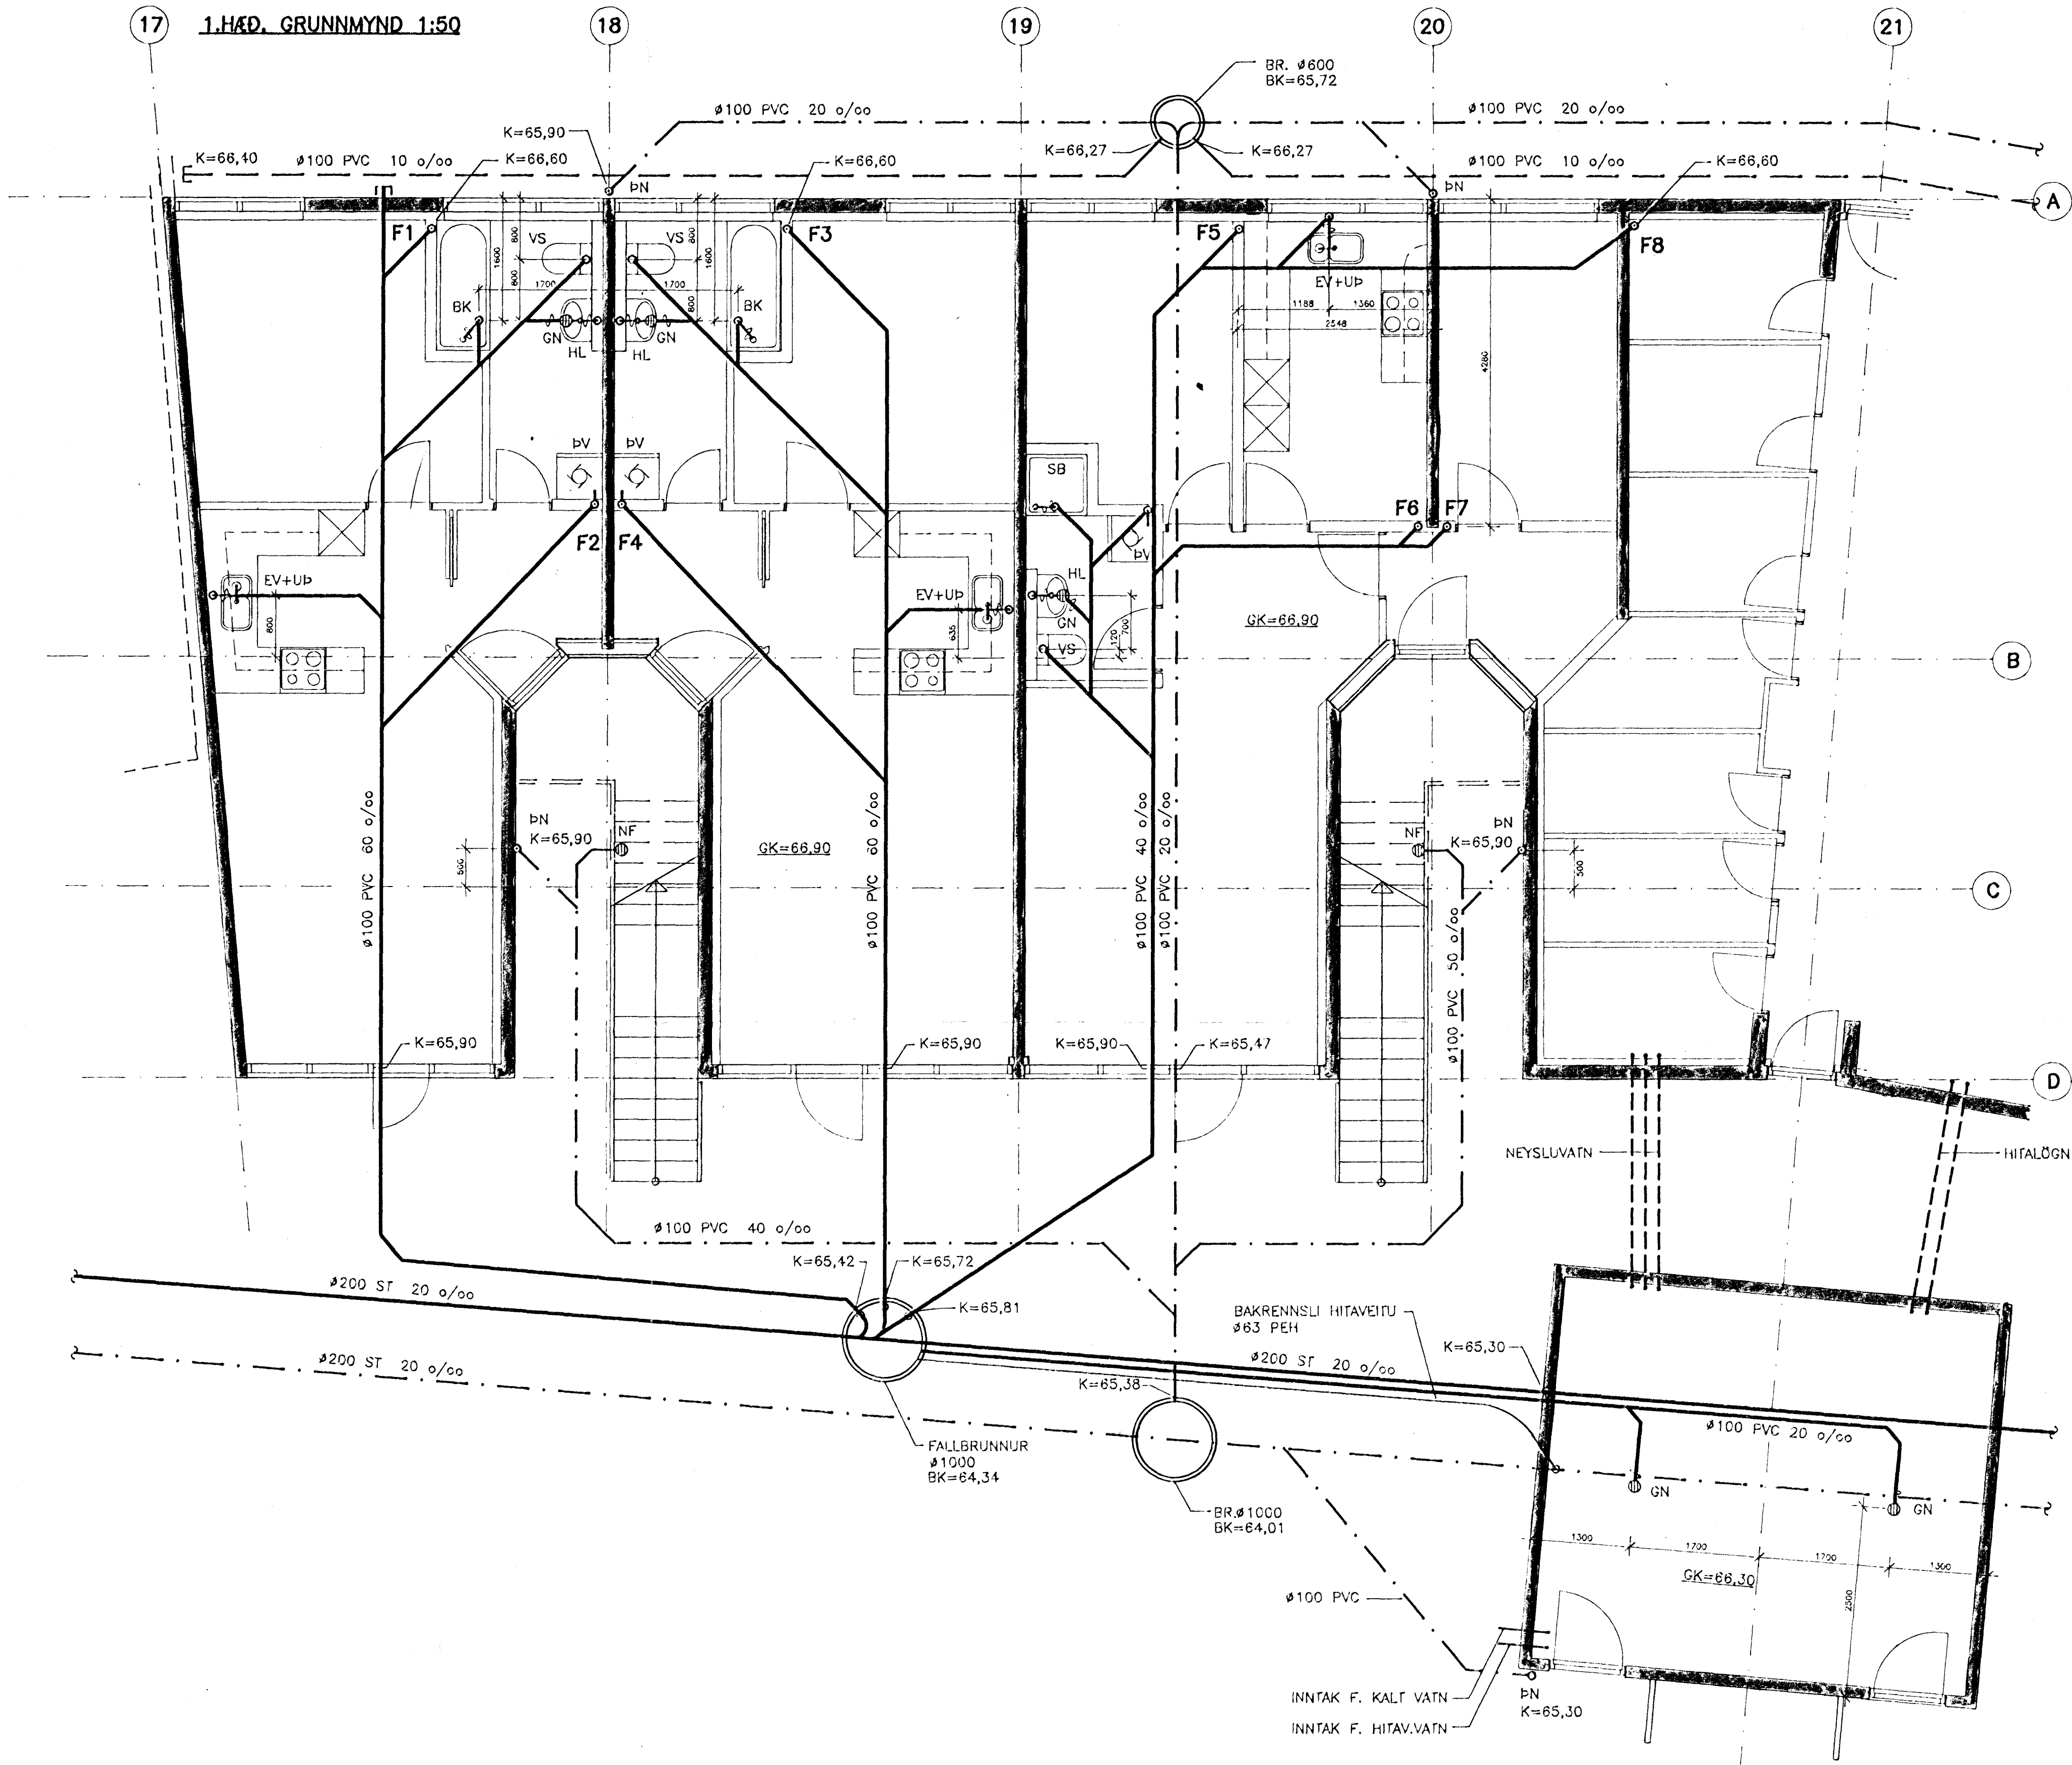

AFSTÖÐUMYND

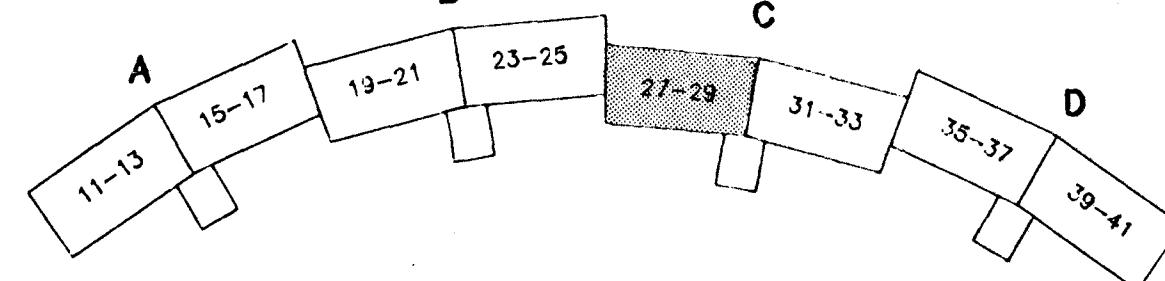

SKÝRINGAR OG SÉRMYNDIR: SJÁ TEIKN. NR. --200

*Áskilið er að þessi álgæðing sé gild 03 JUL 1992*  
**hönnun hf** Ráðgjafarverkefndingur FRV Símula 1 · 108 Reykjavík  
 Sími (91)814311 · Útbú: Reyðarfjörður · Hvalsvíðillur

M. XX	KLUKKUBERG 27-33, HFJ.	E
H. GGH		D
T. Kapr.	FRÁVEITULÖGN	C
Y. XX	GRUNNLOGN, GRUNNMYND	B
G. 105-52		A 01.07.92 GGH
DAGS 25.05.1991	SAÐM. Rinn Sigurðsson	90329-201C