

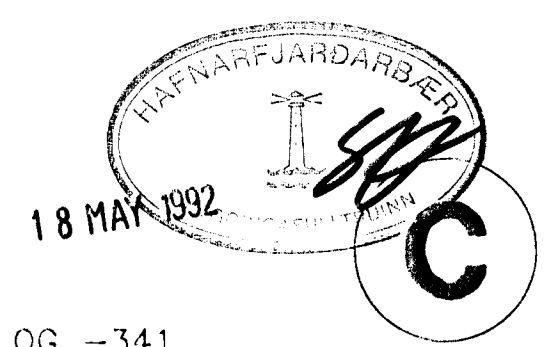


2. HÆÐ, GRUNNMYND 1:50

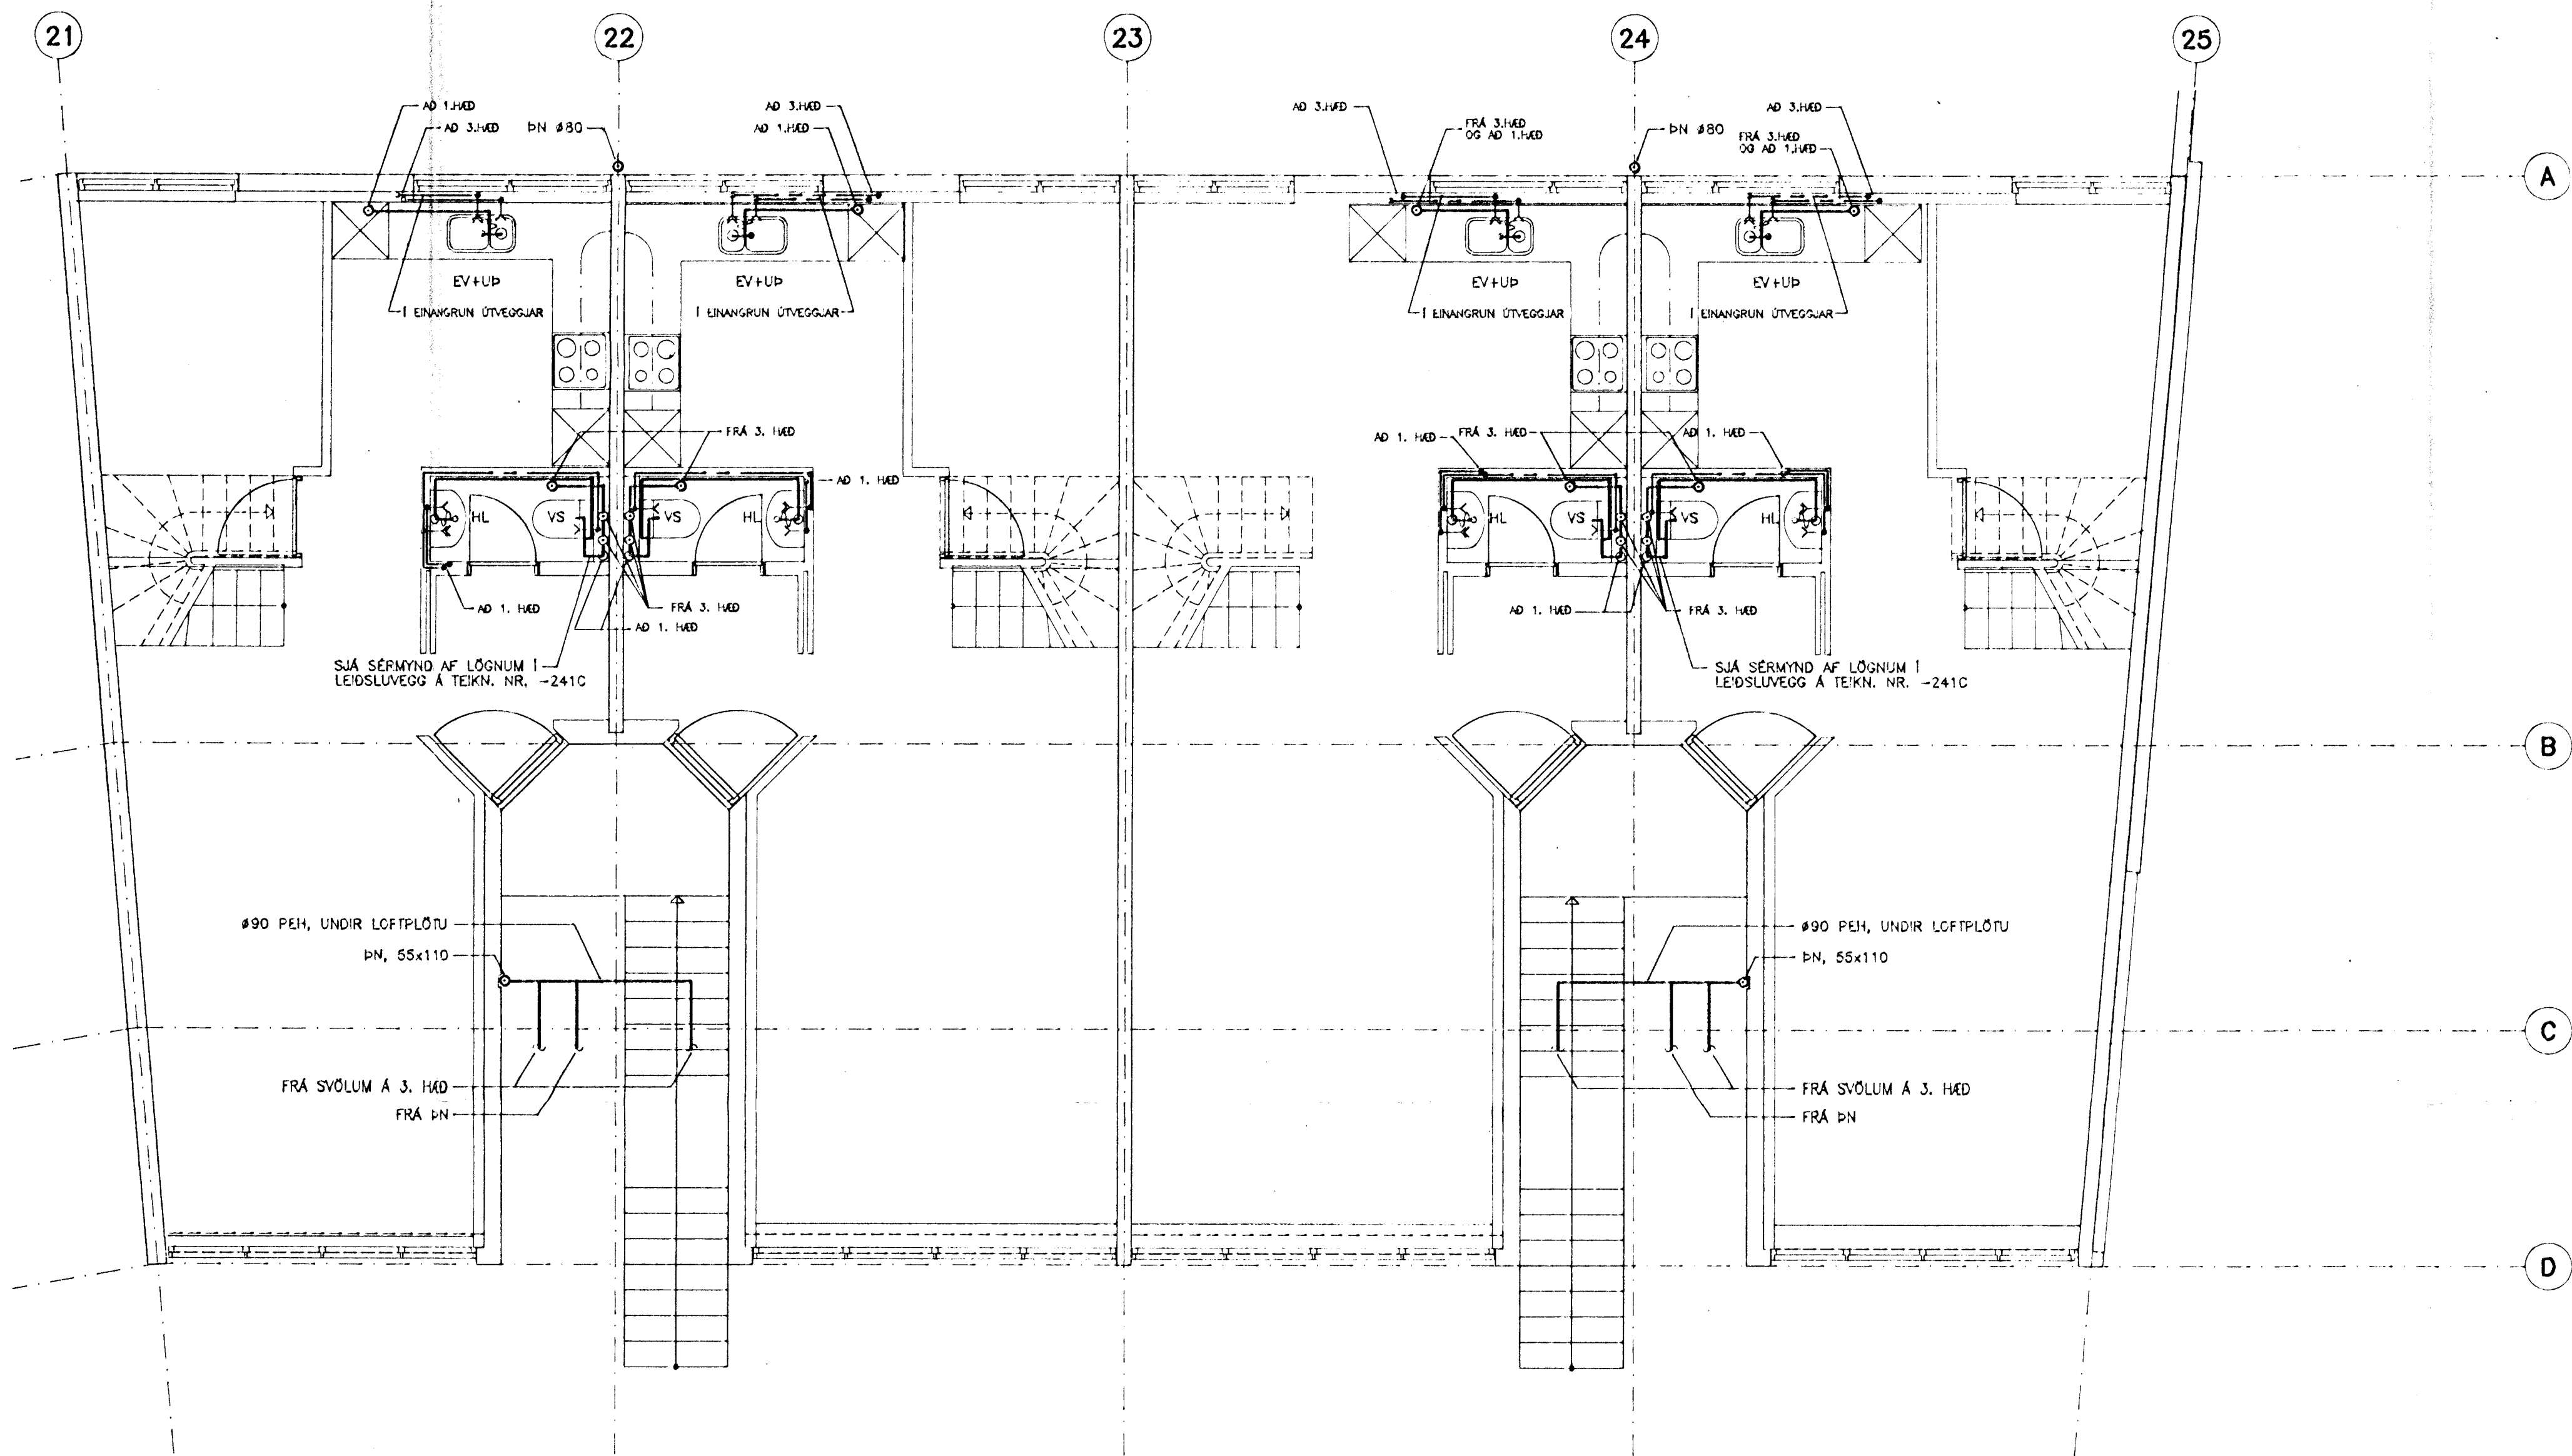

SÉRMYNDIR SJÁ TEKN. NR. --241C OG --341  
SKÝRINGAR SJÁ TEKN. NR. --200 OG 301C

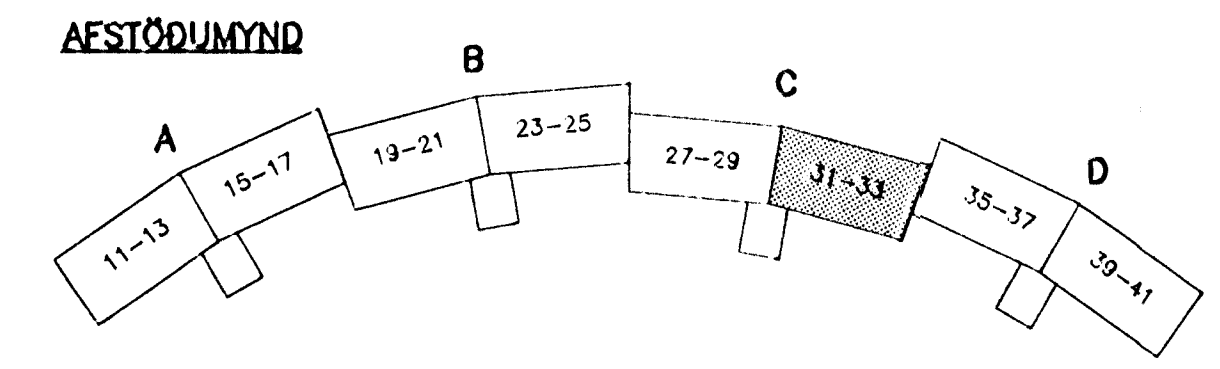

**hönnun hf** Ráðgjafanefndingur FRV - Síðumúla 1 - 108 Reykjavík  
Sími (91)814311 - Utbu: Reyðarförður - Hvolsvöllur

M.	KLUKKUBERG 27-33, HFJ.	E
H. GGH		D
T. GGH/KS	HREINLÆTISLÖGN;	C
Y.	2. HÆÐ, GRUNNMYND.	B
G.		A
DAGS	21.02.1992	1:50
SKAÐ	<i>Rinn Sigursson</i>	90329-212C