



TENGIMYND, 1:50

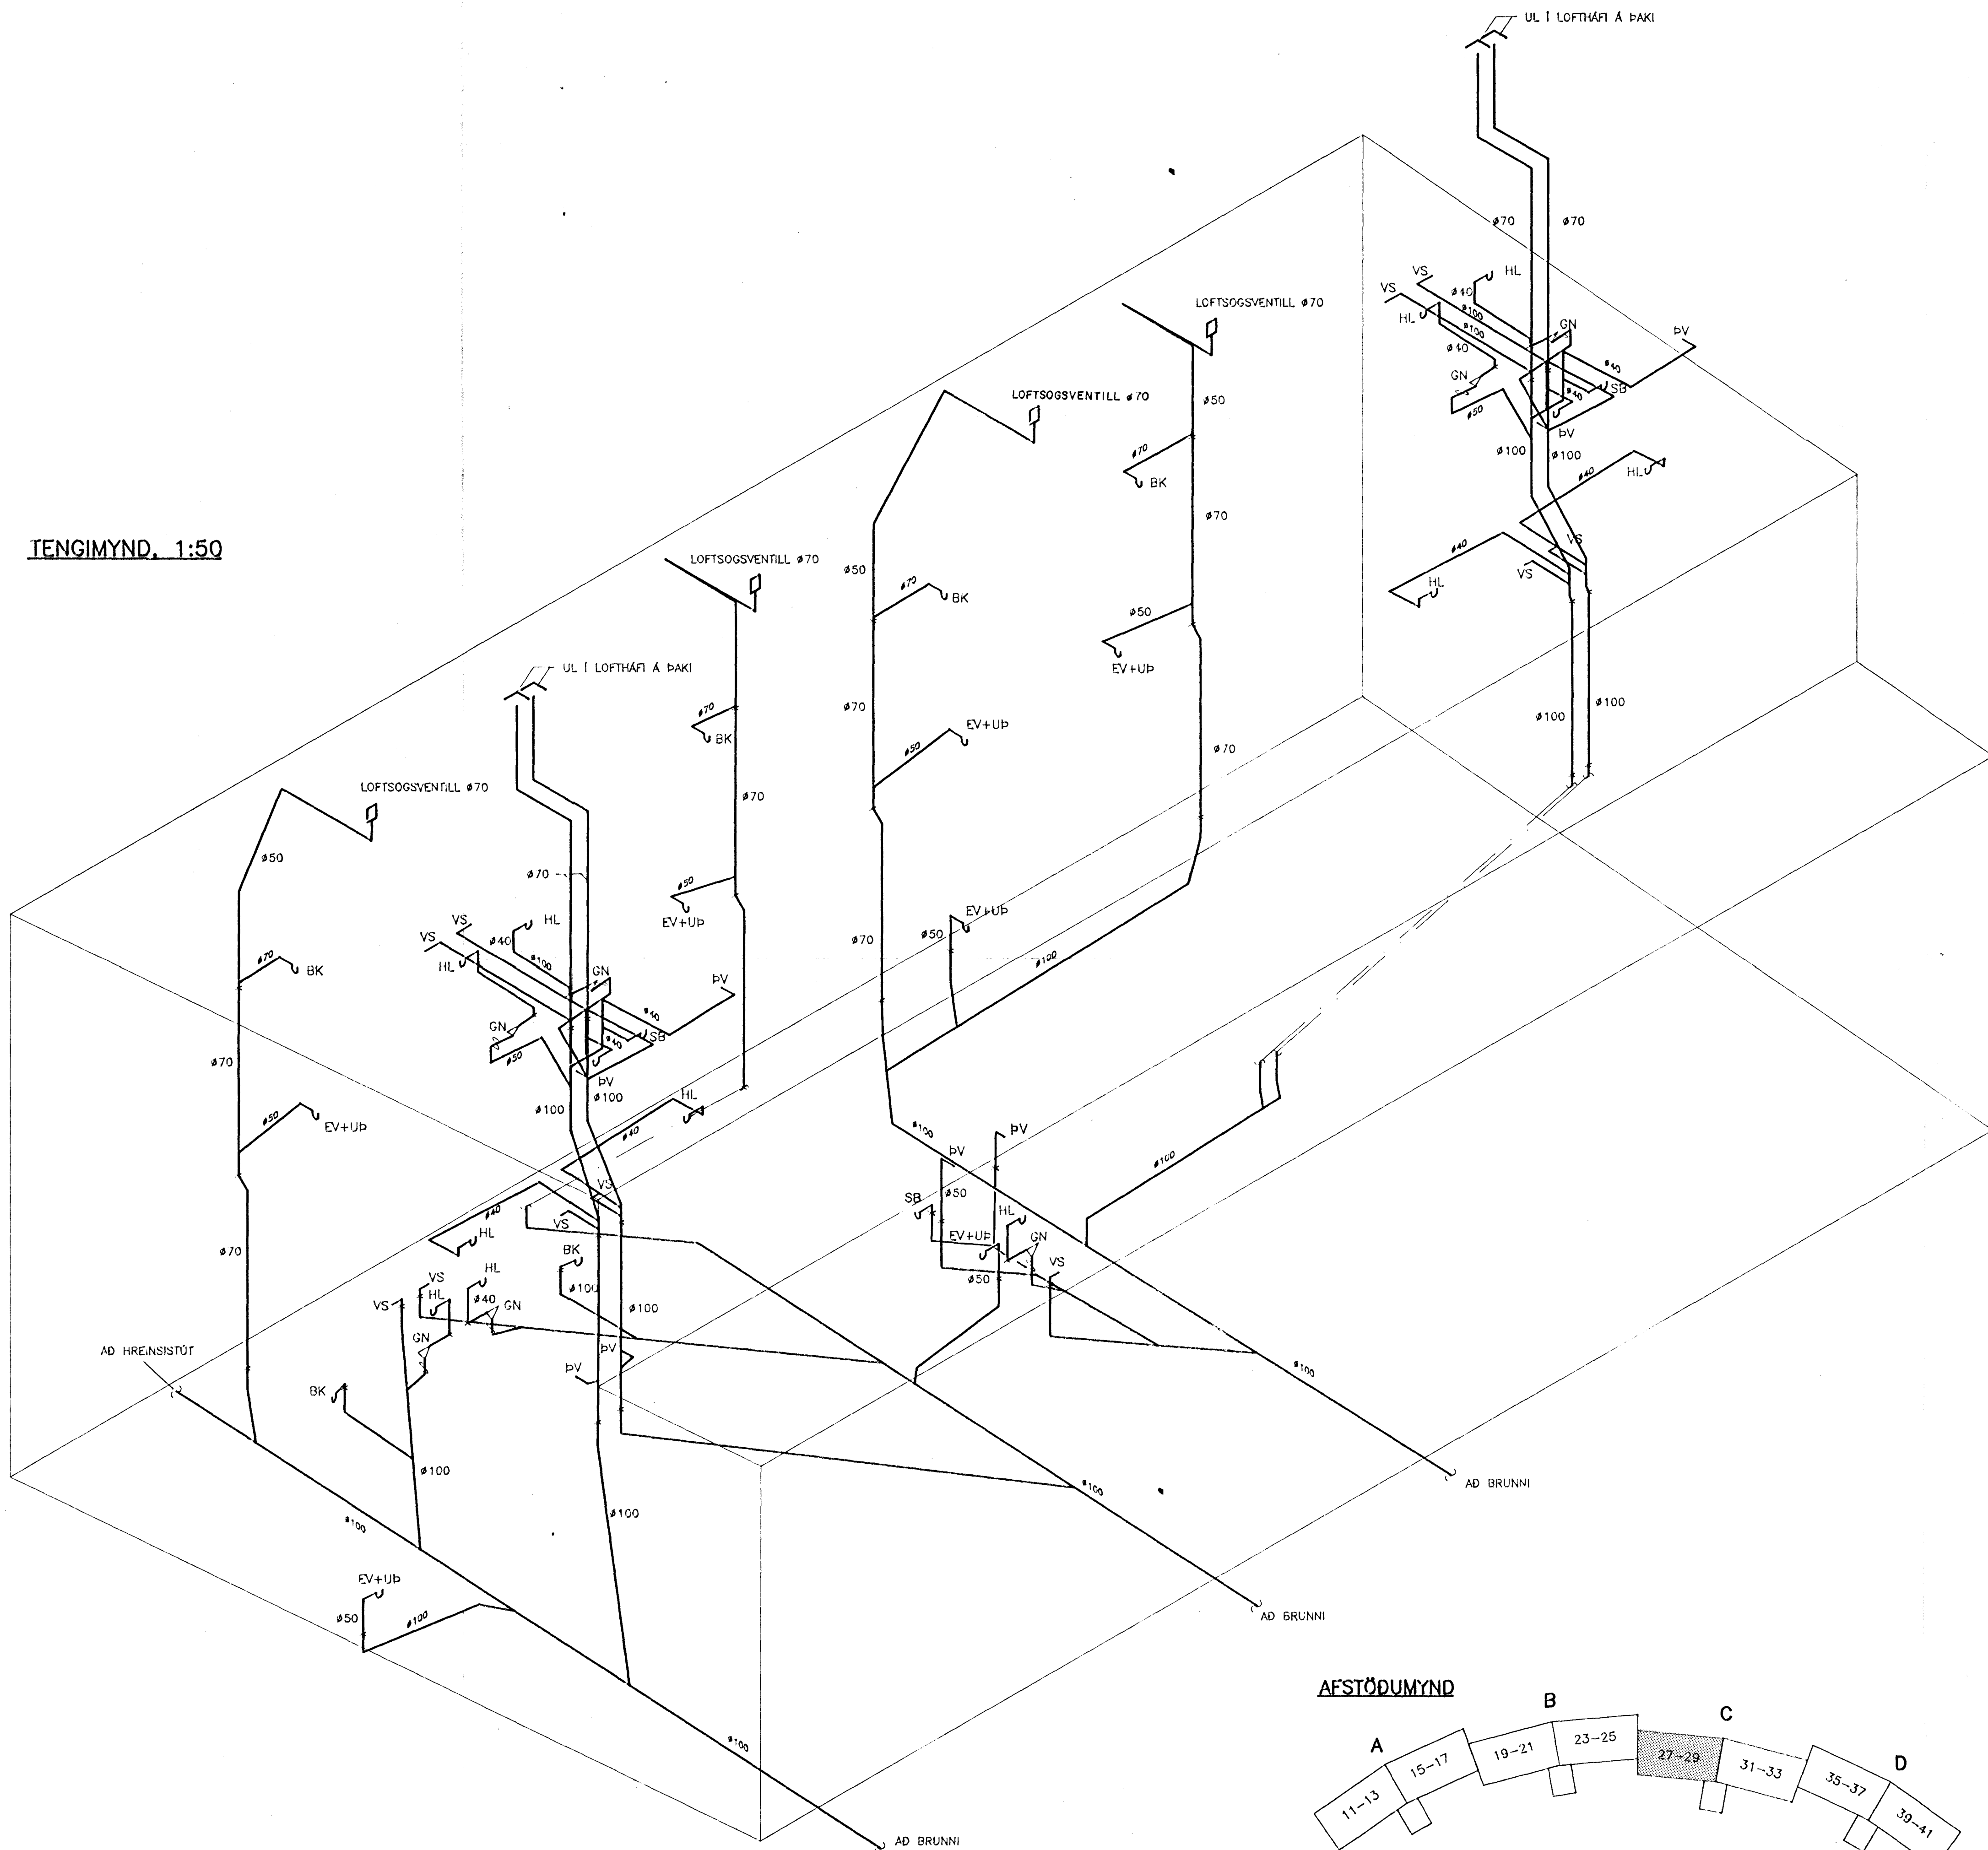


AFSTÖÐUMYND

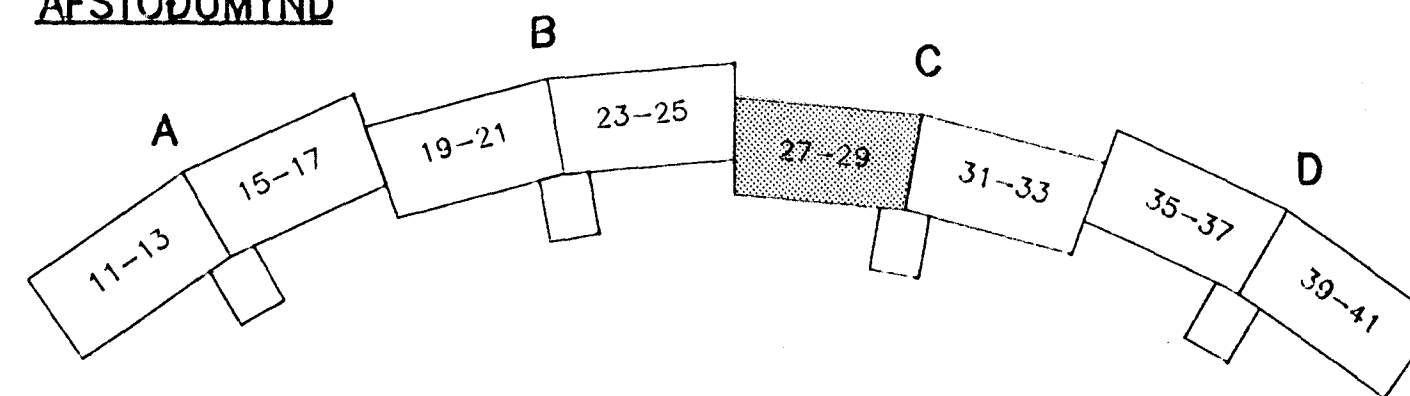

C

SKÝRINGAR OG SÉRMYNDIR SJÁ TEIKN. NR. -200

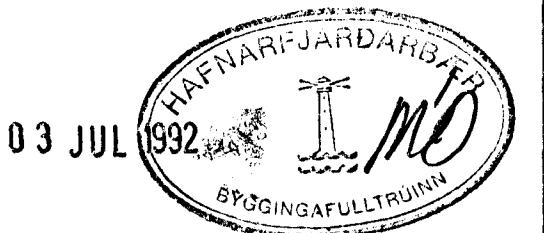

Þykkt. S. eldri tekið ogild.
hönnun hf Ráðgjafarverkfræðingar FRV · Síðumúla 1 · 108 Reykjavík
 Sími (91) 814311 · Útibú: Reyðarfjörður · Hvolsvöllur

M.	KLUKKUBERG 27-33, HFJ.	E
H.	GGH	D
T.	FRÁVEITULÖGN: TENGIMYND	C
Y.		B01:0792 GGH
G. 110-6		A/3/92 GGH