

SKÝRINGAR:

MERKINGAR:

- LÖGN FYRIR KALT NEYSLUVATN
 - LÖGN FYRIR HEITT NEYSLUVATN
 - HRINGRÁS FYRIR HEITT NEYSLUVATN
 - RENNILOKI
 - EINSTREYMSLOKI
 - TÆMING
 - LOFTPÜÐI
 - TÖPPUNARSTADUR F. KALT VATN
 - TÖPPUNARSTADUR F. HEITT VATN
- HL HANDLAUG
 - VS VATNSSALERNI
 - BK BAKKER
 - SB STEYPIBAD
 - BI SKOLSKÁL (BIDET)
 - EV ELDHÚSVASKUR
 - SV SKOLVASKUR
 - RV RÆSTVASKUR
 - UP UPPÞVOTTAVÆL
 - BS BRUNASLANGA
 - SK SLÖNGUKRANI

ADRAR SKÝRINGAR:

ALLAR PÍPUR SKULU VERA GALVANHÓÐADAR STÁLPIPUR SAMKV. DIN 2440 OG TENGISTYKKI SAMSVARANDI AD GERD

BIL MILLI FESTINGA LÁRÉTTRA LAGNA SÉ SAMKV. ÍST-67

ALLAR PÍPUR SKAL EINANNGRÁ MED GLERULLARHÖLKUM OG SÍVEFJA MED PLASTI. ÞYKKT EINANNGRÁNAR: $\varnothing 10 - \varnothing 25 = 20\text{mm}$
 $\varnothing 25 - \varnothing 30 = 30\text{mm}$


ÞAR SEM PÍPUR LIGGJA Í ÚTVEGG SKAL VERA MINNST 2cm EINANNGRUN UTAN VÍÐ RÖREINANNGRUN.

KERFID SKAL ÞOLA 6 kp/cm² VINNURÝSTING OG PRÓFAST MED 10kp/cm² ÁÐUR EN LEIÐSLUR ERU HULDAR.

ALLT EFNÍ OG FRÁGANGUR KERFISINS SÉ Í SAMRÆMI VÍÐ AKVÆÐI ÍST-67 OG GILDANDI REGLUGERÐIR

SÉRMYNDIR SJÁ TEIKN. NR. -341

AFSTÖÐUMYND

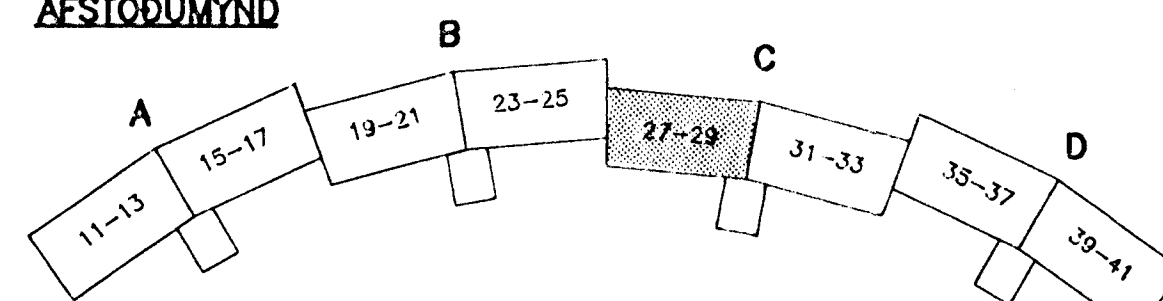

03 JUL 1992

Áskilið eðli teikn ógild.

hönnun hf Ráðgjafarverkefningar FRV · Síðumúla F-108 Reykjavík
 Sími (91)814311 · Utíbú: Reyðarfjörður · Hvolsvöllur

M.	GGH	E
H.	GGH	D
T.	GGH/KG	C
Y.		B
G.110-9		A 0107.92 GGH
KLUKKUBERG 27-33, HFJ.		
VATNSLÖGN:		
1. HÆÐ, GRUNNMYND.		
02.02.1992		90329-301C