



21 1. HÆÐ, GRUNNMYND 1:50 22 23 24 25

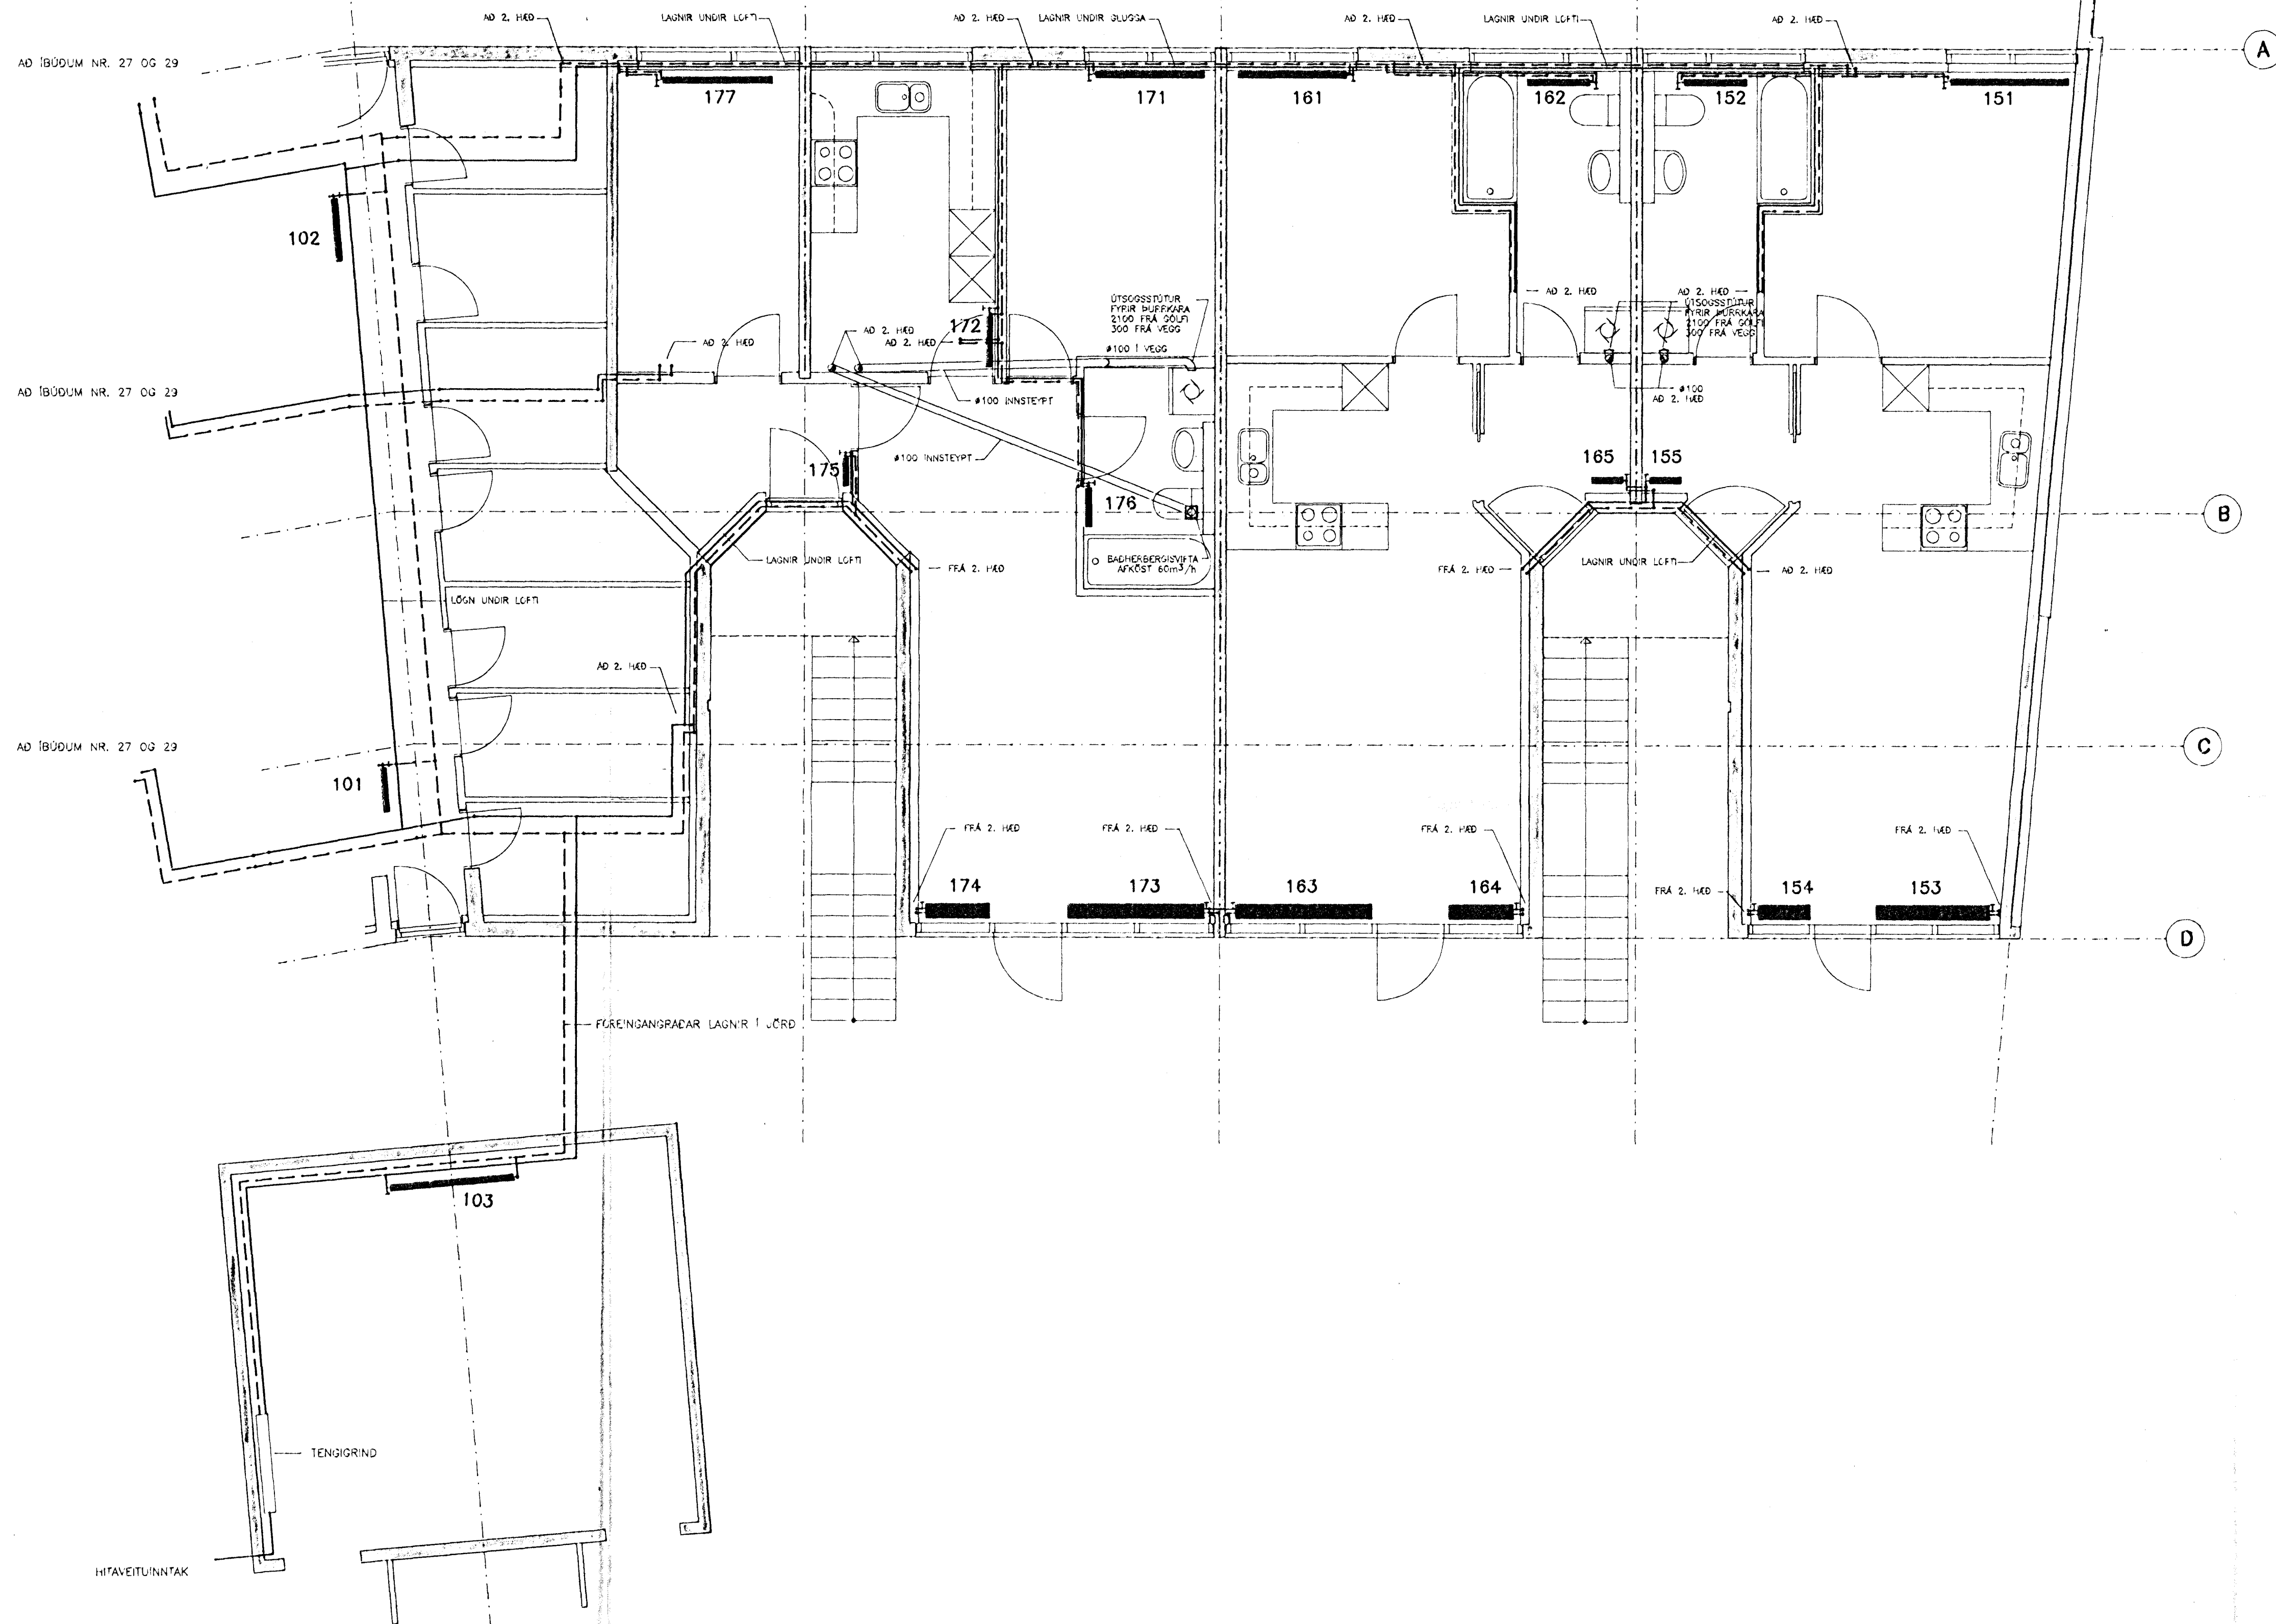


SKÝRINGAR SJÁ TEIKN. NR. --401C
 OFNASKRÁ OG SÉRMYNDIR SJÁ TEIKN. NR. --441C

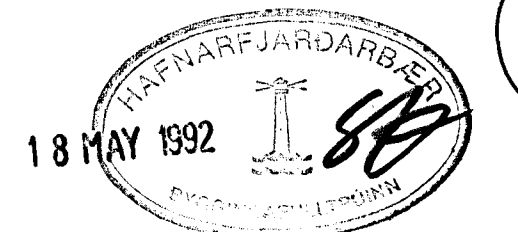

C

hönnun hf Ráðgjafaverkfræðingafélag FRV, Síðumúla 1 - 108 Reykjavík
 Sími (91)814311 - Utbúi Reyðarfjörður - Hvolsvöllur

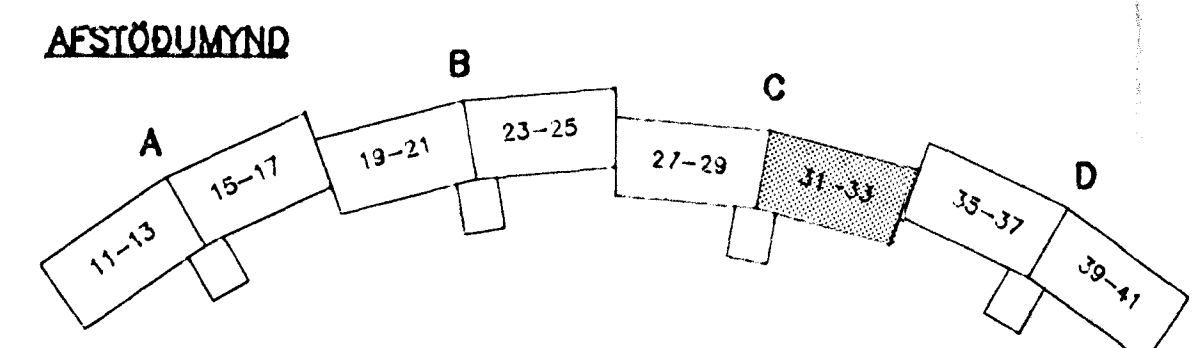

402C.DWG

| | | |
|--------------------|--|-------------|
| M. | KLUKKUBERG 27-33, HFJ. HITAKERFI OG ÚTSOG: 1.HÆÐ, GRUNNMYND. | E |
| H. GGH | | D |
| T. GGH/KK | | C |
| Y. | | B |
| G. | | A |
| DAGS 21.02.1992 | SAHA <i>Blas Sigurðsson</i> | MAV 1:50 |
| | | 90329--402C |