
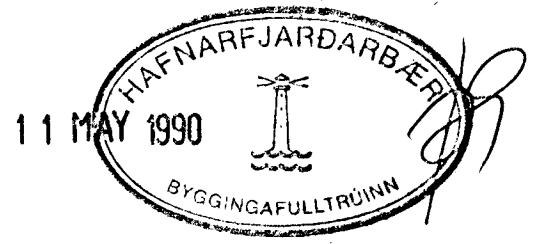
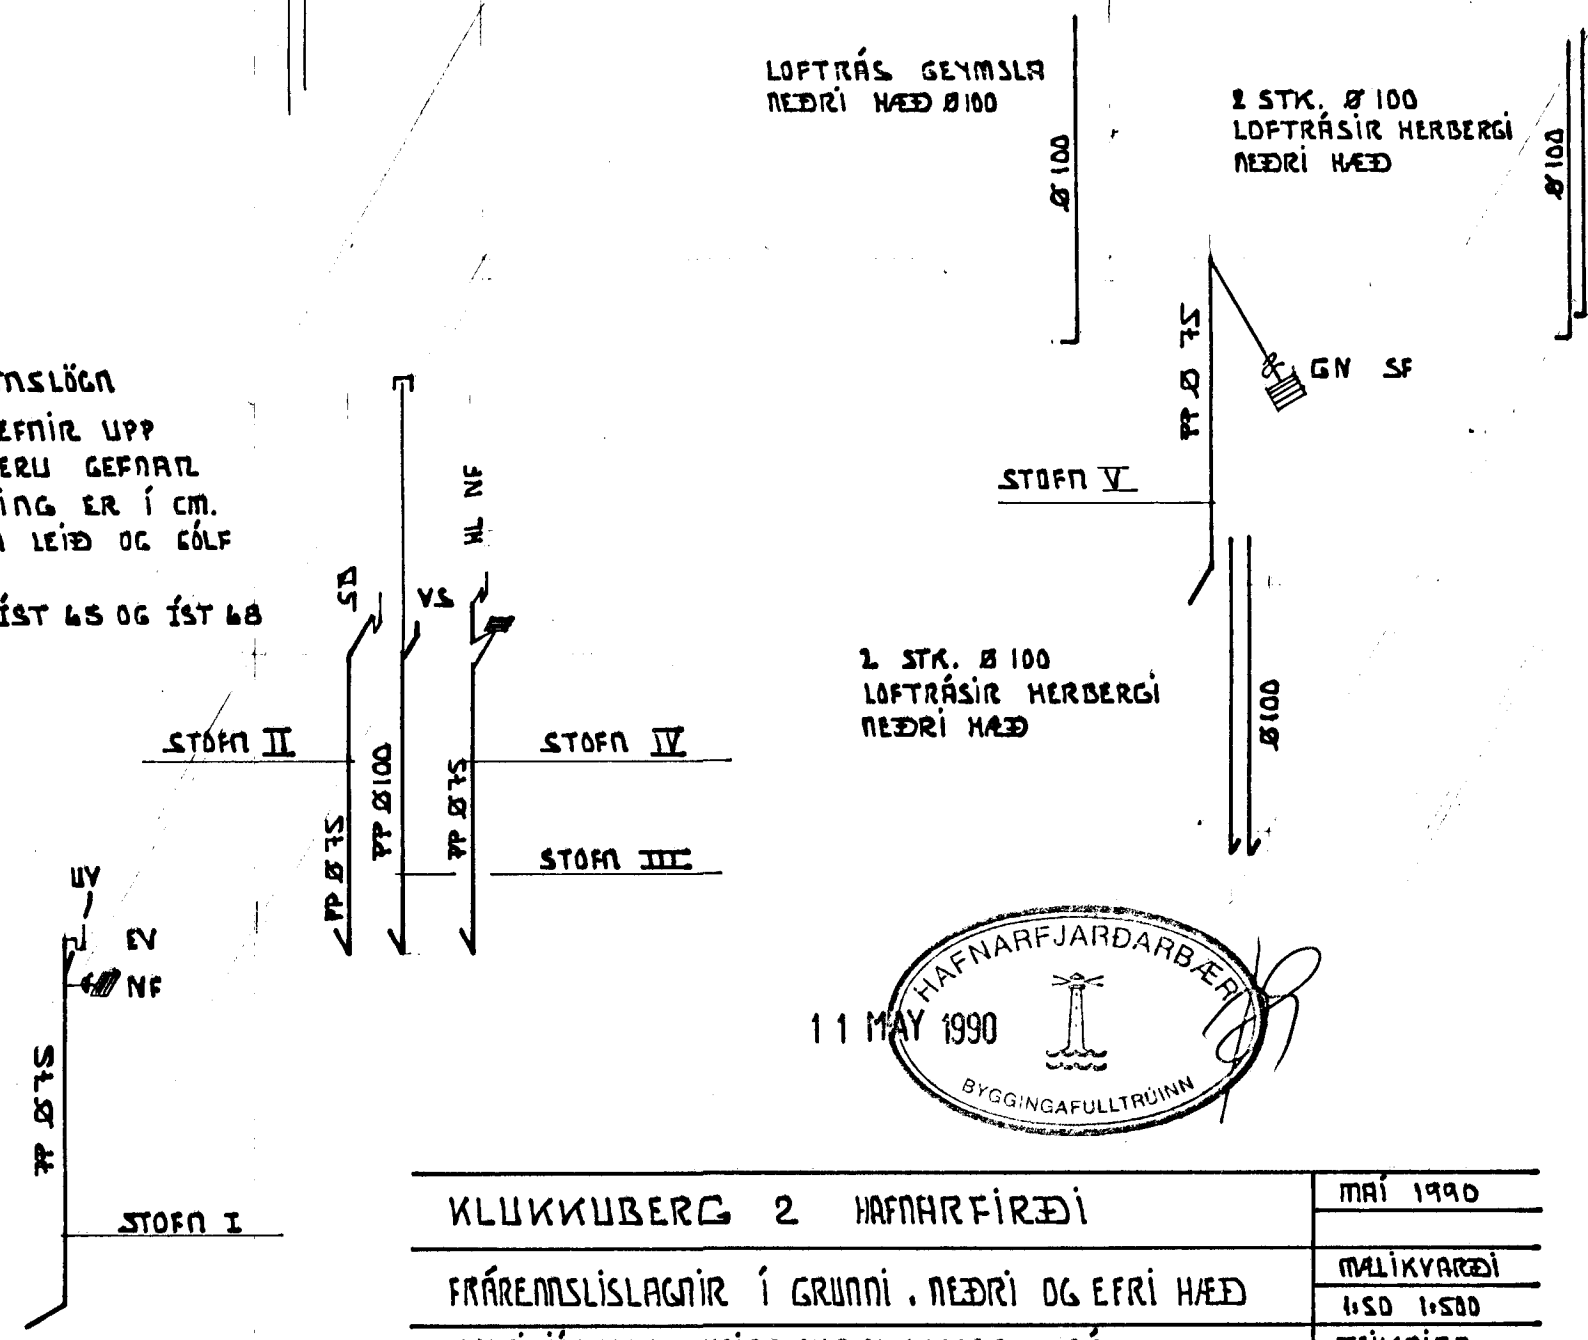
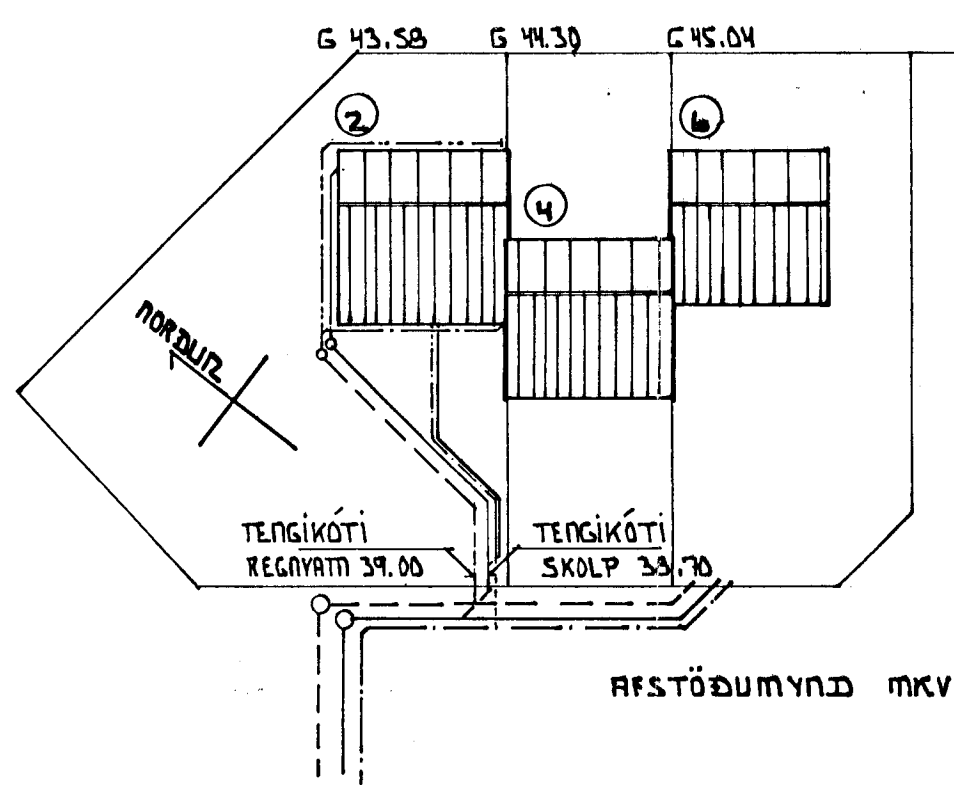


SKÝRINGAR

- FRÆMMSLISLÖGN
- - - - - REGNVAÐSLÖGN
- — — — — REGN OG DRÆNIVATNSLÖGN

HÆÐARKÓTAR ERU Í METRUM OG GEFNIR UPP Á FULLFRÁGENÐIÐ GOLF. HÆÐIR ERU GEFNAR UPP Í BOTN Á RÖRUM. MÁLSETNING ER Í CM. GENGID SKAL FRÁ NIÐURFÖLLUM UM LEIÐ OG GOLF ERU STEYPT. LAGNIR SKAL LEGGJA SAMKVÆMT ÍST 65 OG ÍST 68

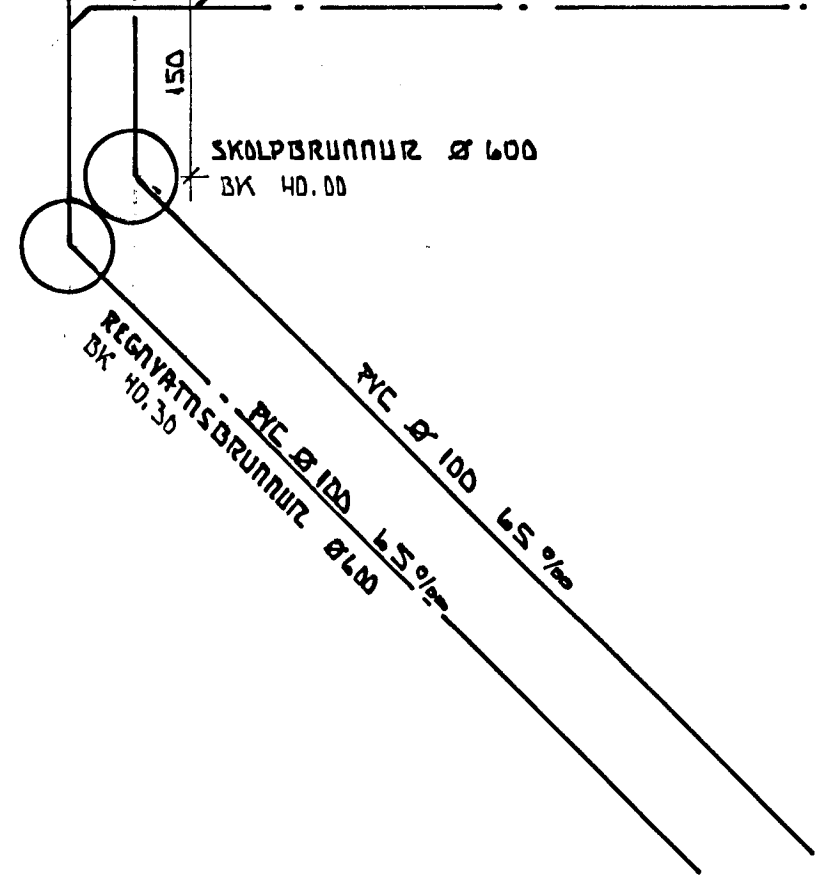

| | |
|---|-----------|
| KLUKKUBERG 2 HAFNARFJÆRÐI | MÁI 1990 |
| FRÆMMSLISLAGNIR Í GRUNNI, NEÐRI OG EFRI HÆÐ | MÁLIVARÐI |
| TEKNIÞÓNUSTA SVEINS MARLSSONAR TF I | 650 1-500 |
| REYKHAUÐI 2, 220 HAFNARFJÆRÐI 91-653045 | TEIKNING |
| | L-I |

Signature of Svein Marsson