



Grunnmynd 2.hæð

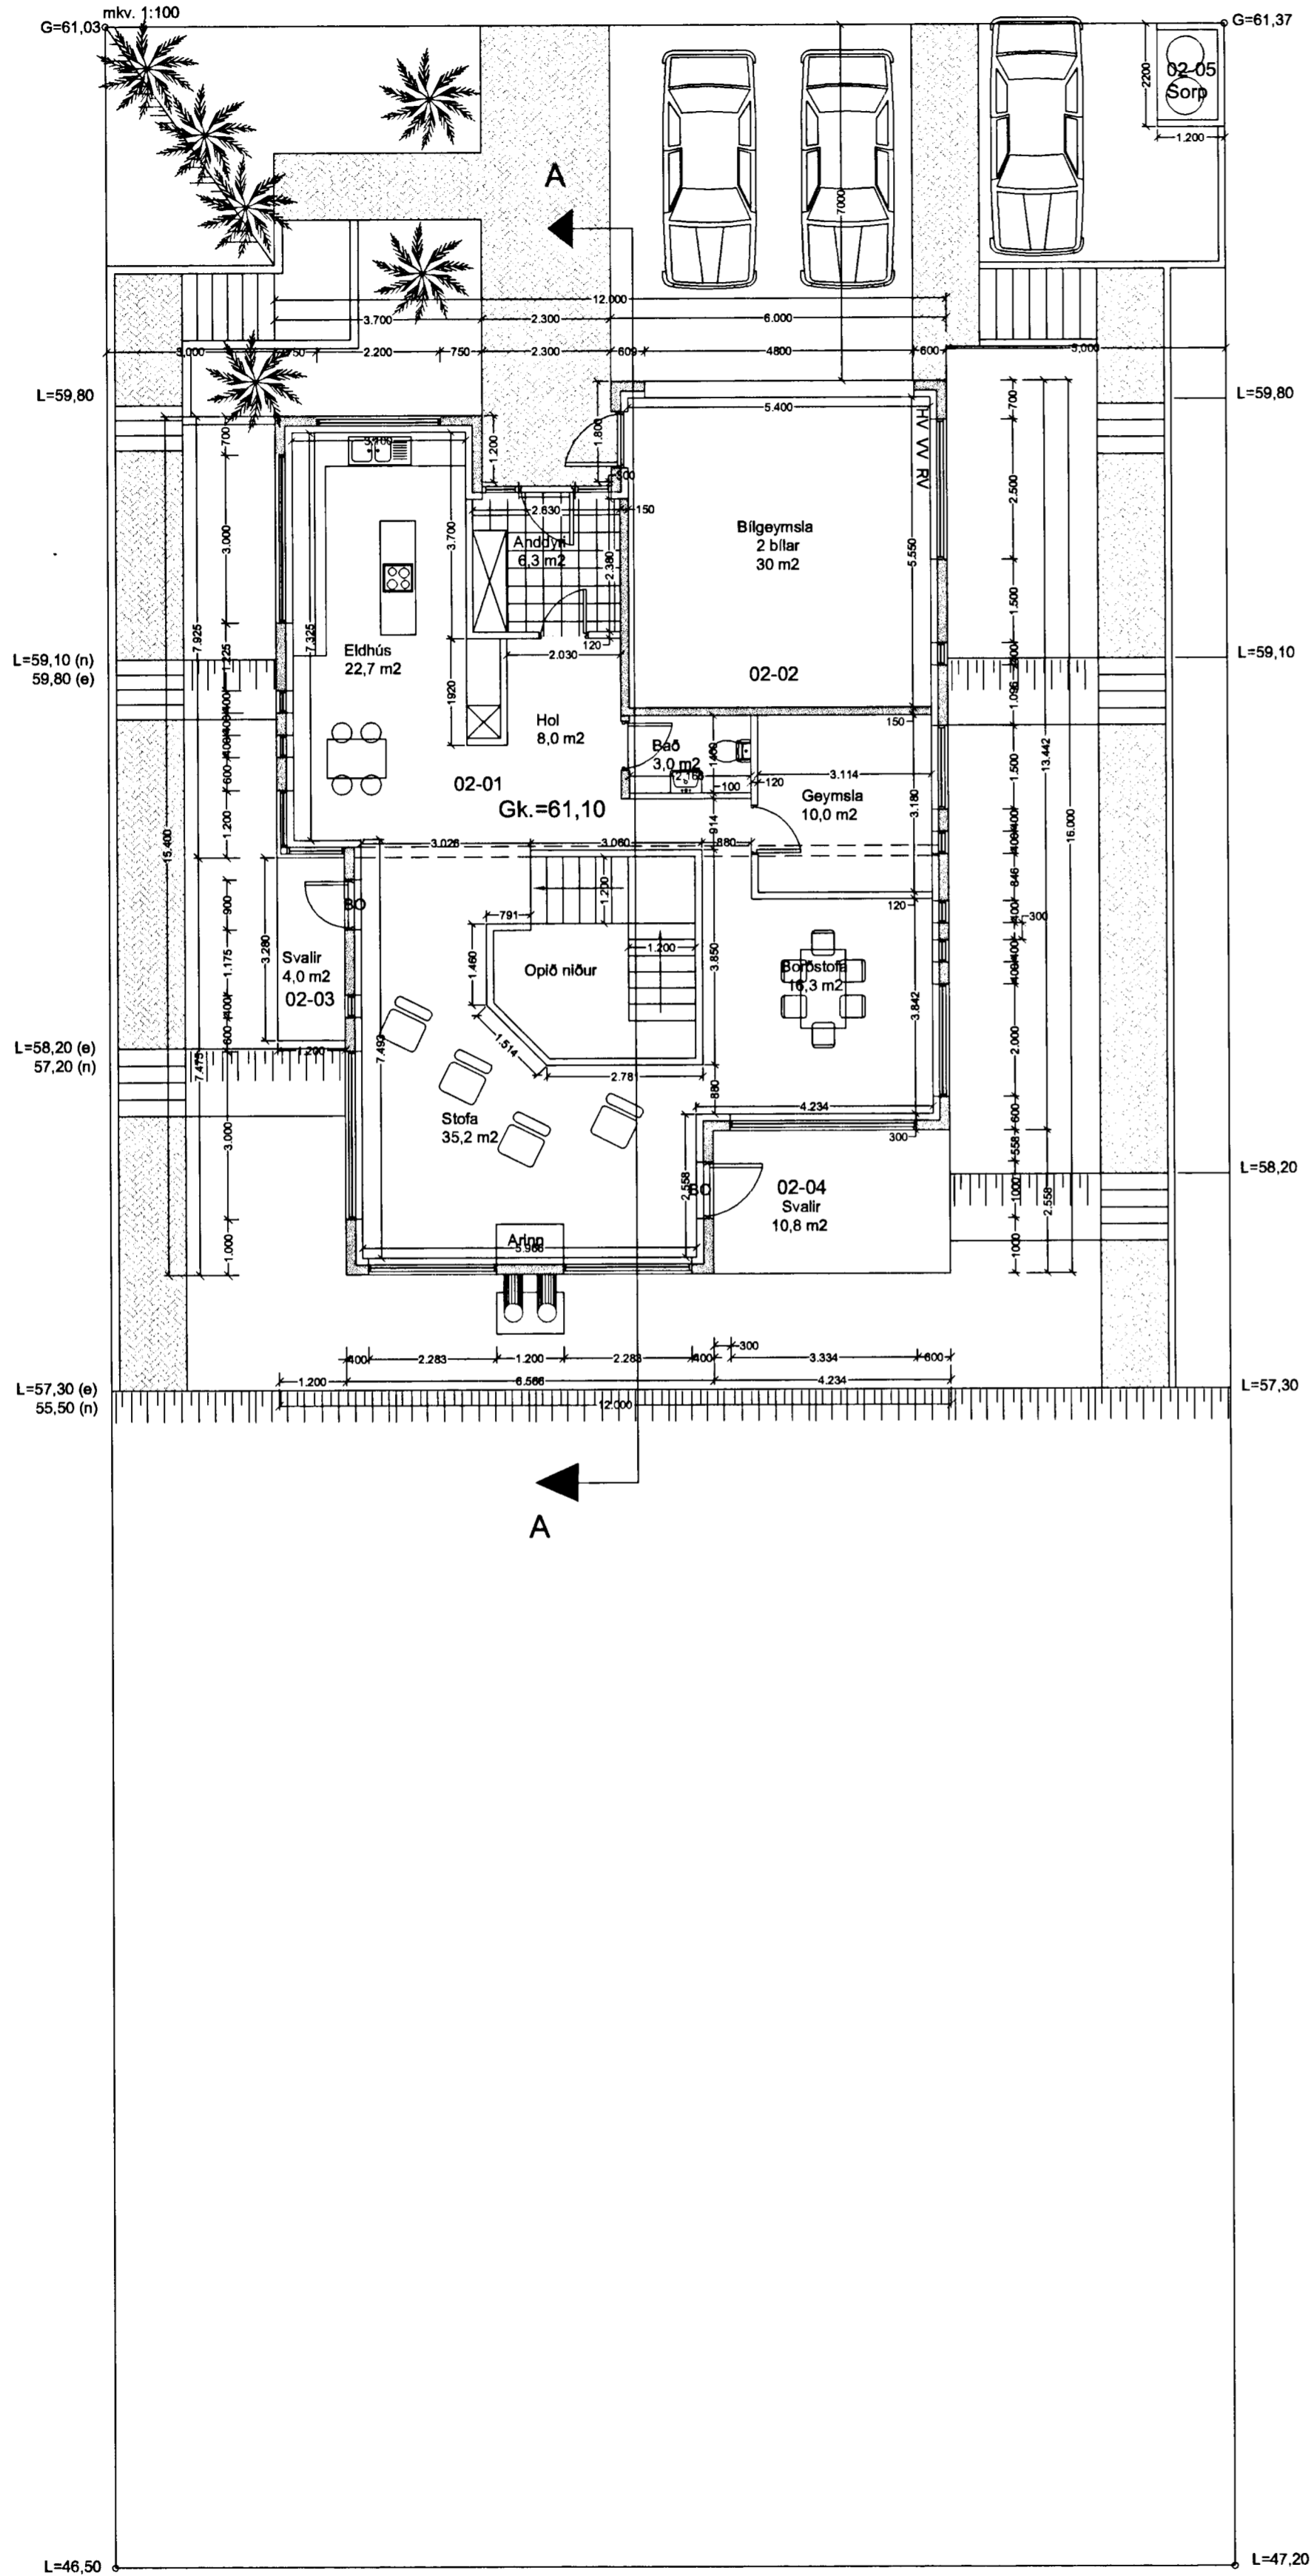

Grunnmynd 1.hæð

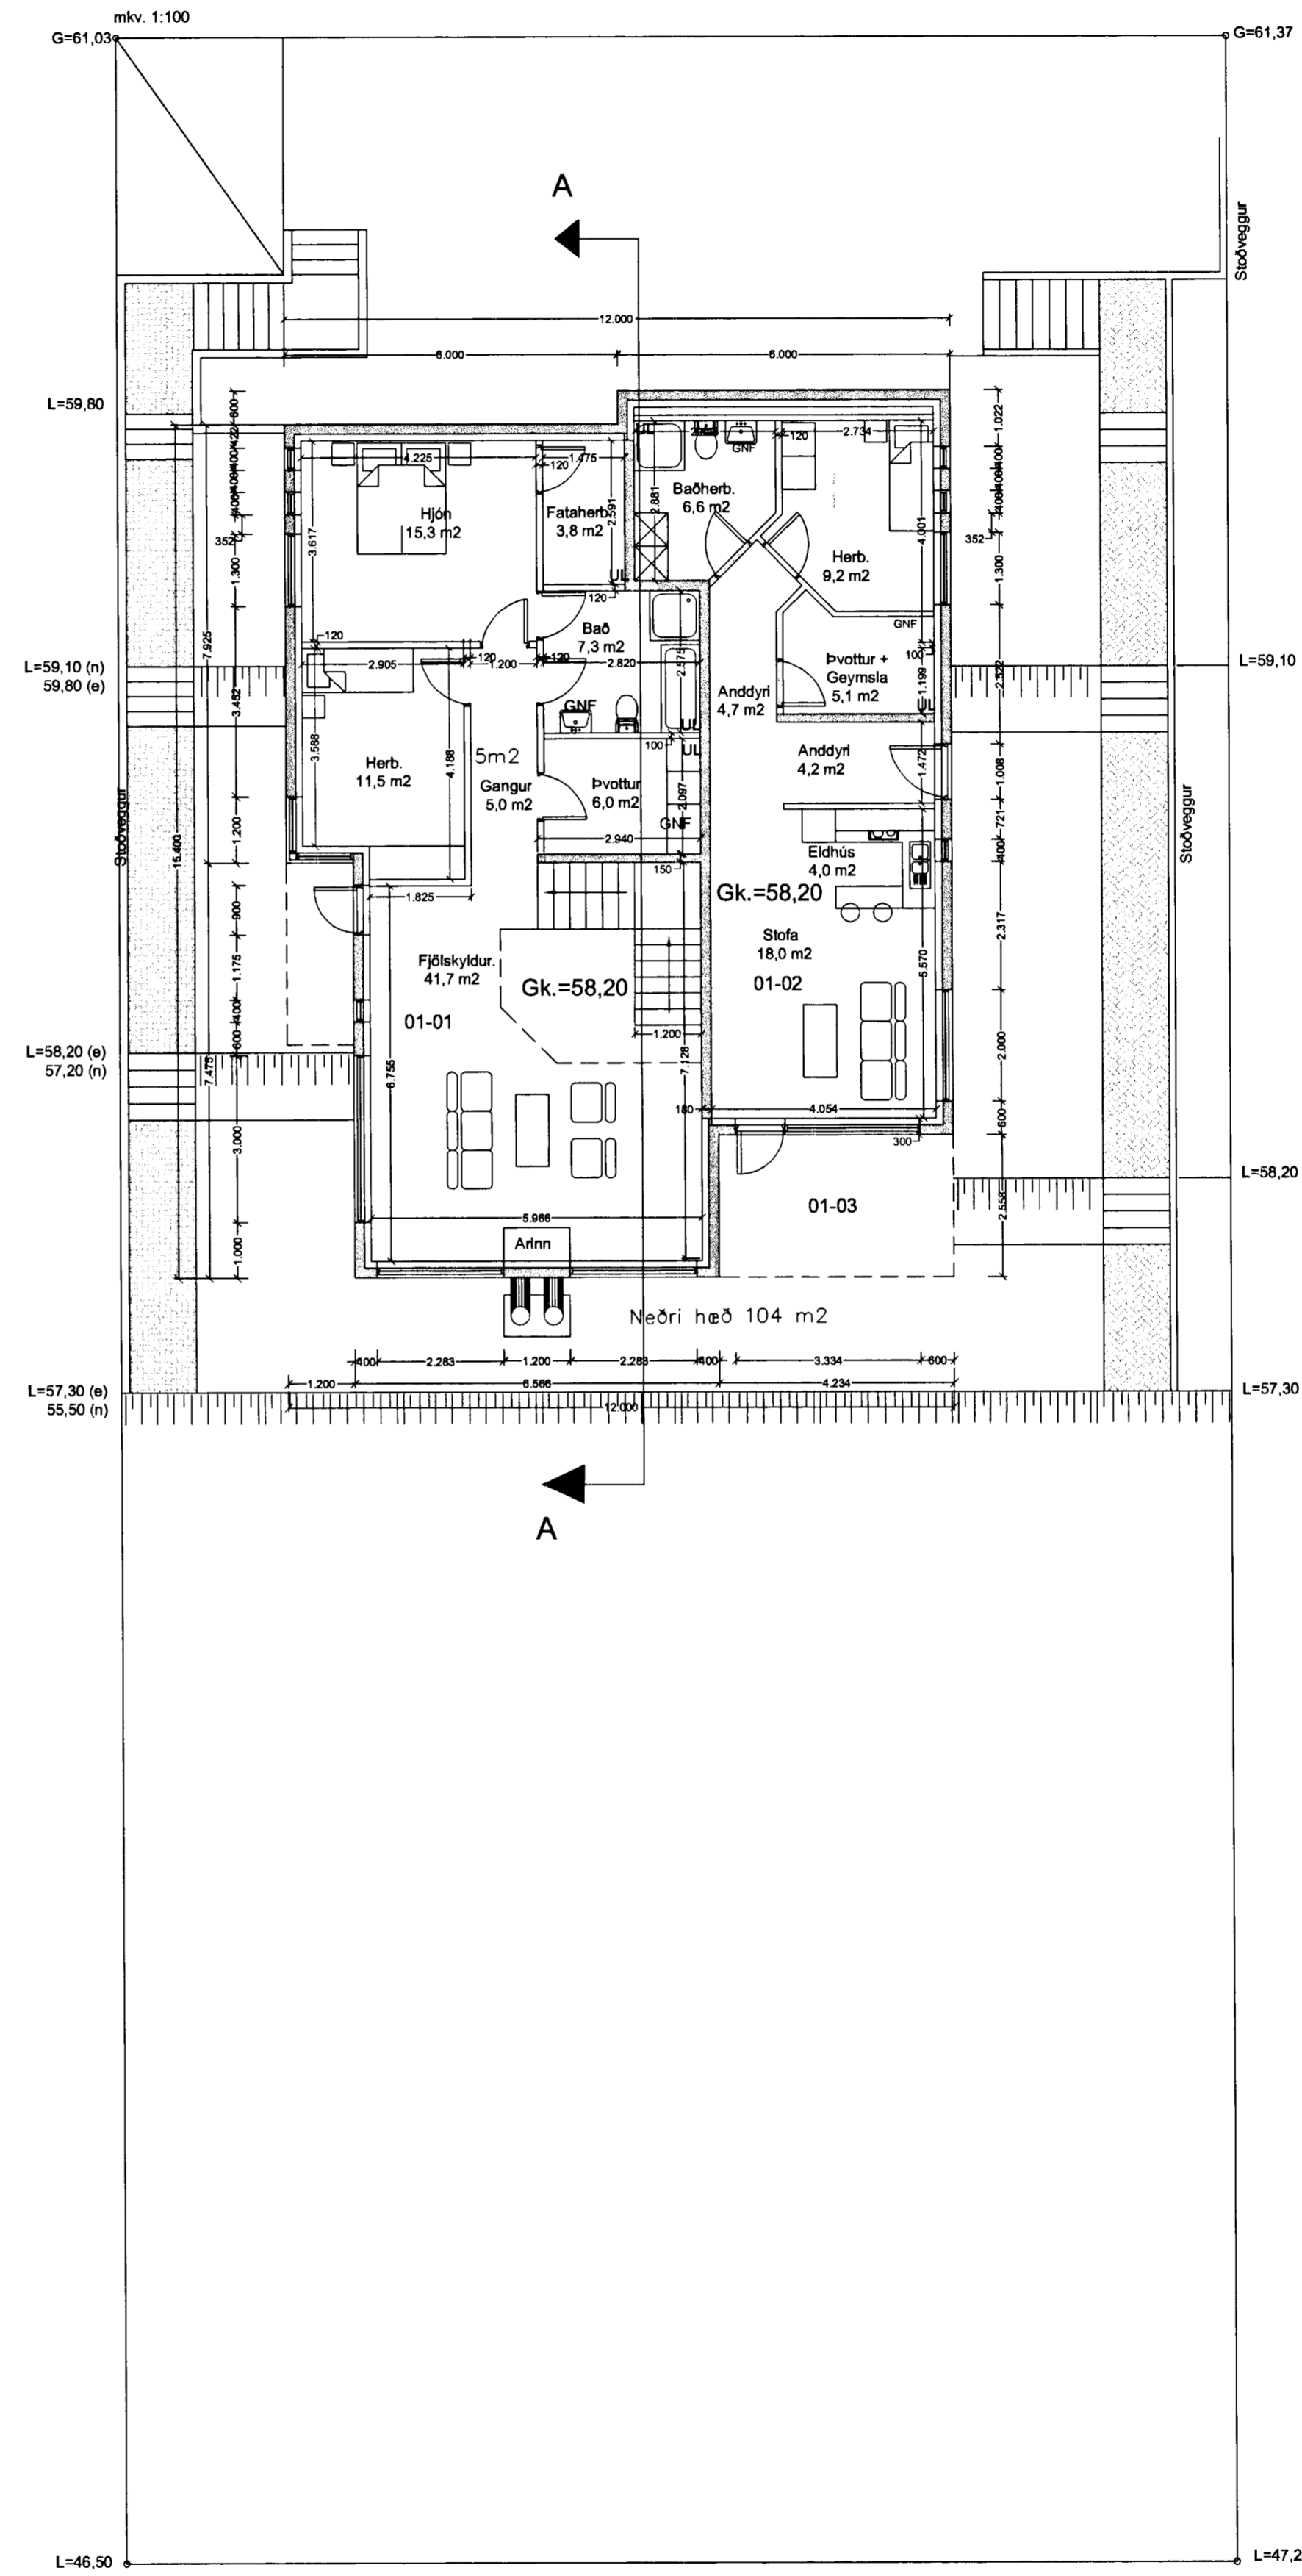

Samþykkt þann  
01 JULÍ 2004  
Byggingafrúnn í Hafnarfirði  
F.h. Sigurbjartur Halldósson

ÚTGÁFUERILL

NÚMÉR	DAGS.	SKÝRINGAR	UNNIÐ
A	25/02/00	Ymsar bréfi.	
B	08/08/00	Hús Tætt að byggingarhátar.	
C	08/05/01	br. viðbæta norður	

DAGS.

EMIL ÞÓR GUÐMUNDSSON  
FTF

LÆKJASMÁRA 98  
200 KÓPAVOGUR  
SÍMI: 554 3917  
FAX: 5644252  
NETFANG: gaja@centrum.is  
kt. 280456-3499

HEITI VERKS:

Klukkuberg 32

HEITI TEKNINGAR:

Grunnmynd 1.hæð  
Grunnmynd 2.hæð

MKV.	DAGS.	VERK NR.	NR. TEKNINGAR
1:100	20/12/99	AF10	
TEIKNAD. EÞG	YFRFARIB EÞG	SAMÞYKKT EÞG	
DAGS UNDIRSkr.	NAFN HÖNNUBAR	UNDIRSKRÖNNUBAR	UTGÁFA
08/07/04	EMIL ÞÓR GUÐMUNDSSON		B01 C