


Byggingarfulltrúi
samþykkir erindið.

23 JUNI 2003

Bent skal á að samþykkt þessi verður ekki virk
fyrr en eftir þinglýsingu eignaskiptafyrirsingar-
innar og skráningu hennar hjá Fasteignamátt ríkisins.

Byggingarfulltrúinn í Hafnarfirði
Eh. Kristján Þórarinnsson

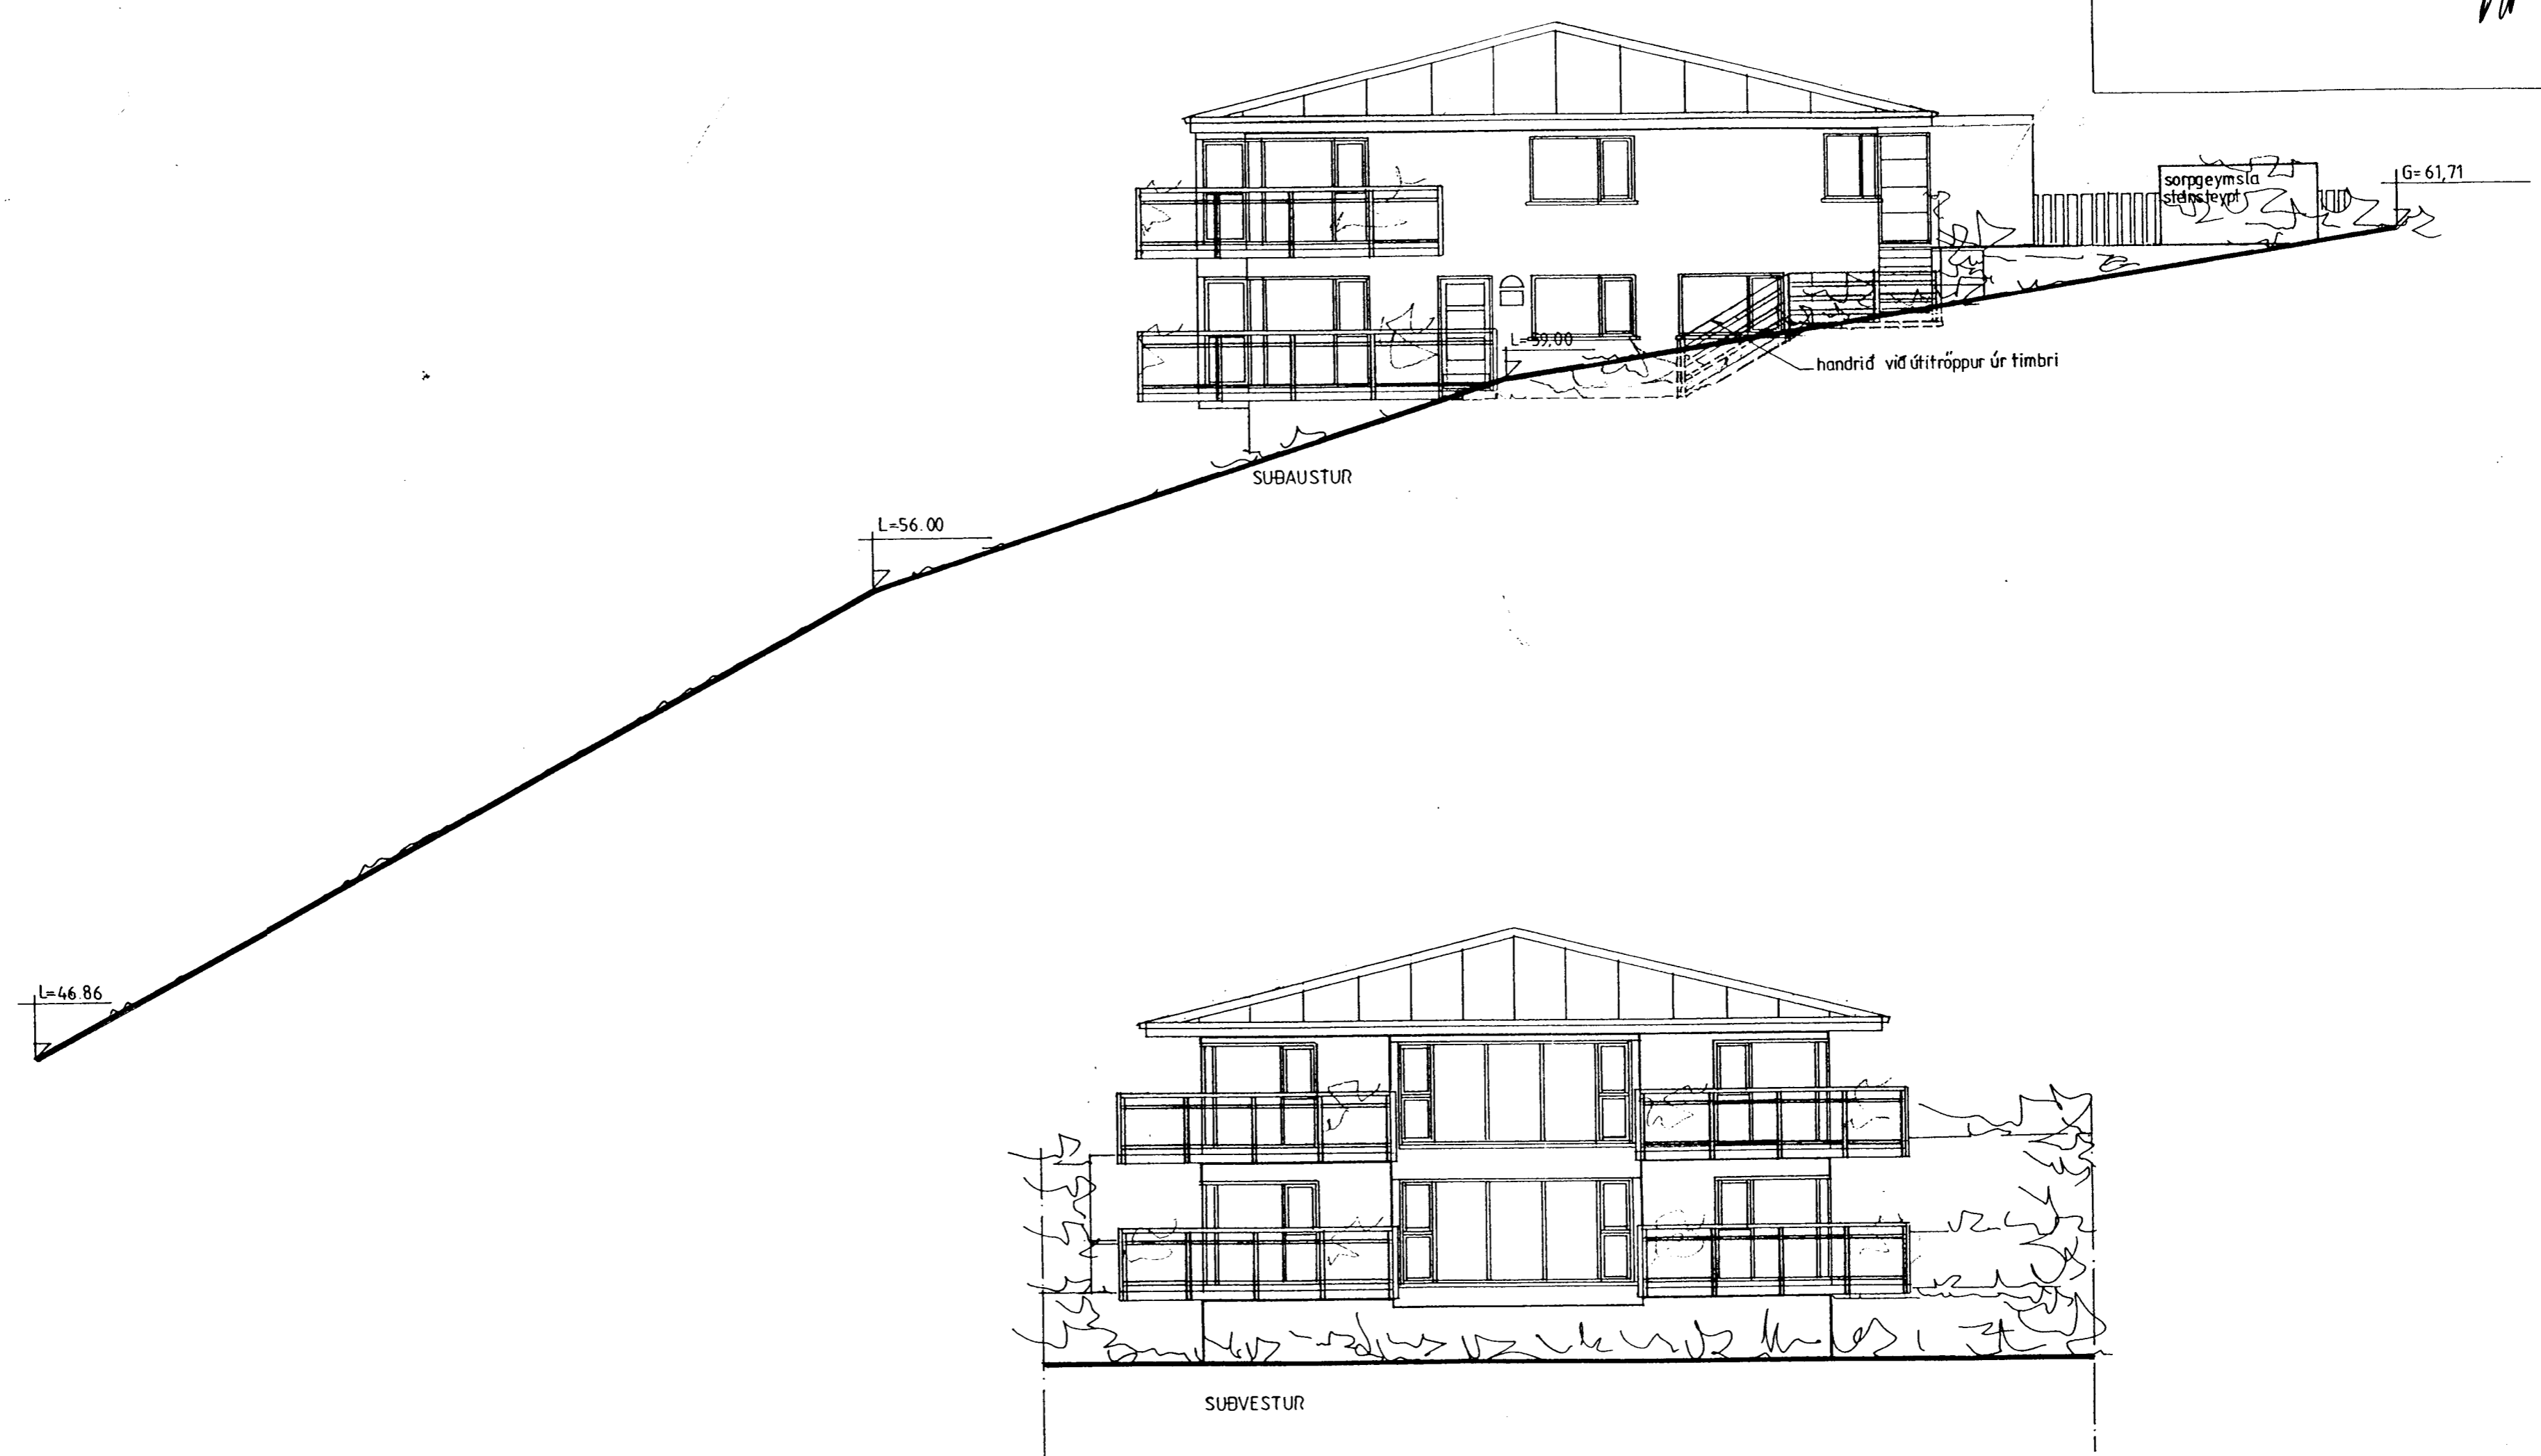

SVALA HANDRÍÐ H=120 CM
MEÐ KLIFURVÖRN

KLUKKUBERG 34, HAFNARFIRÐI.
ÚTLIT, MKV.1:100

2001-06-17 2001-08-15 2001-09-15 JP/SS
Jóhannes Pétursson 010448-3959 S-567-5107
FANNAFOLD 32
Sigurður Sigurðsson 021146-2349 S-566-6613

Jóhannes Pétursson
Sigurður Sigurðsson

ABS teiknistofa S-566-6613, 567-5107. Nr. 4