


Byggingarfulltrúi
samþykkir erindið.

23 JUNI 2003

Bent skal á að samþykkt þessi verður ekki virk
fyrir en eftir þinglýsingu eignaskiptafrlýsingar-
innar og skráningu hennar hjá Fasteignamáti ríkisins.
Byggingarfulltrúinn í Hafnarfirði
F.h. Kristján Þórárnsson

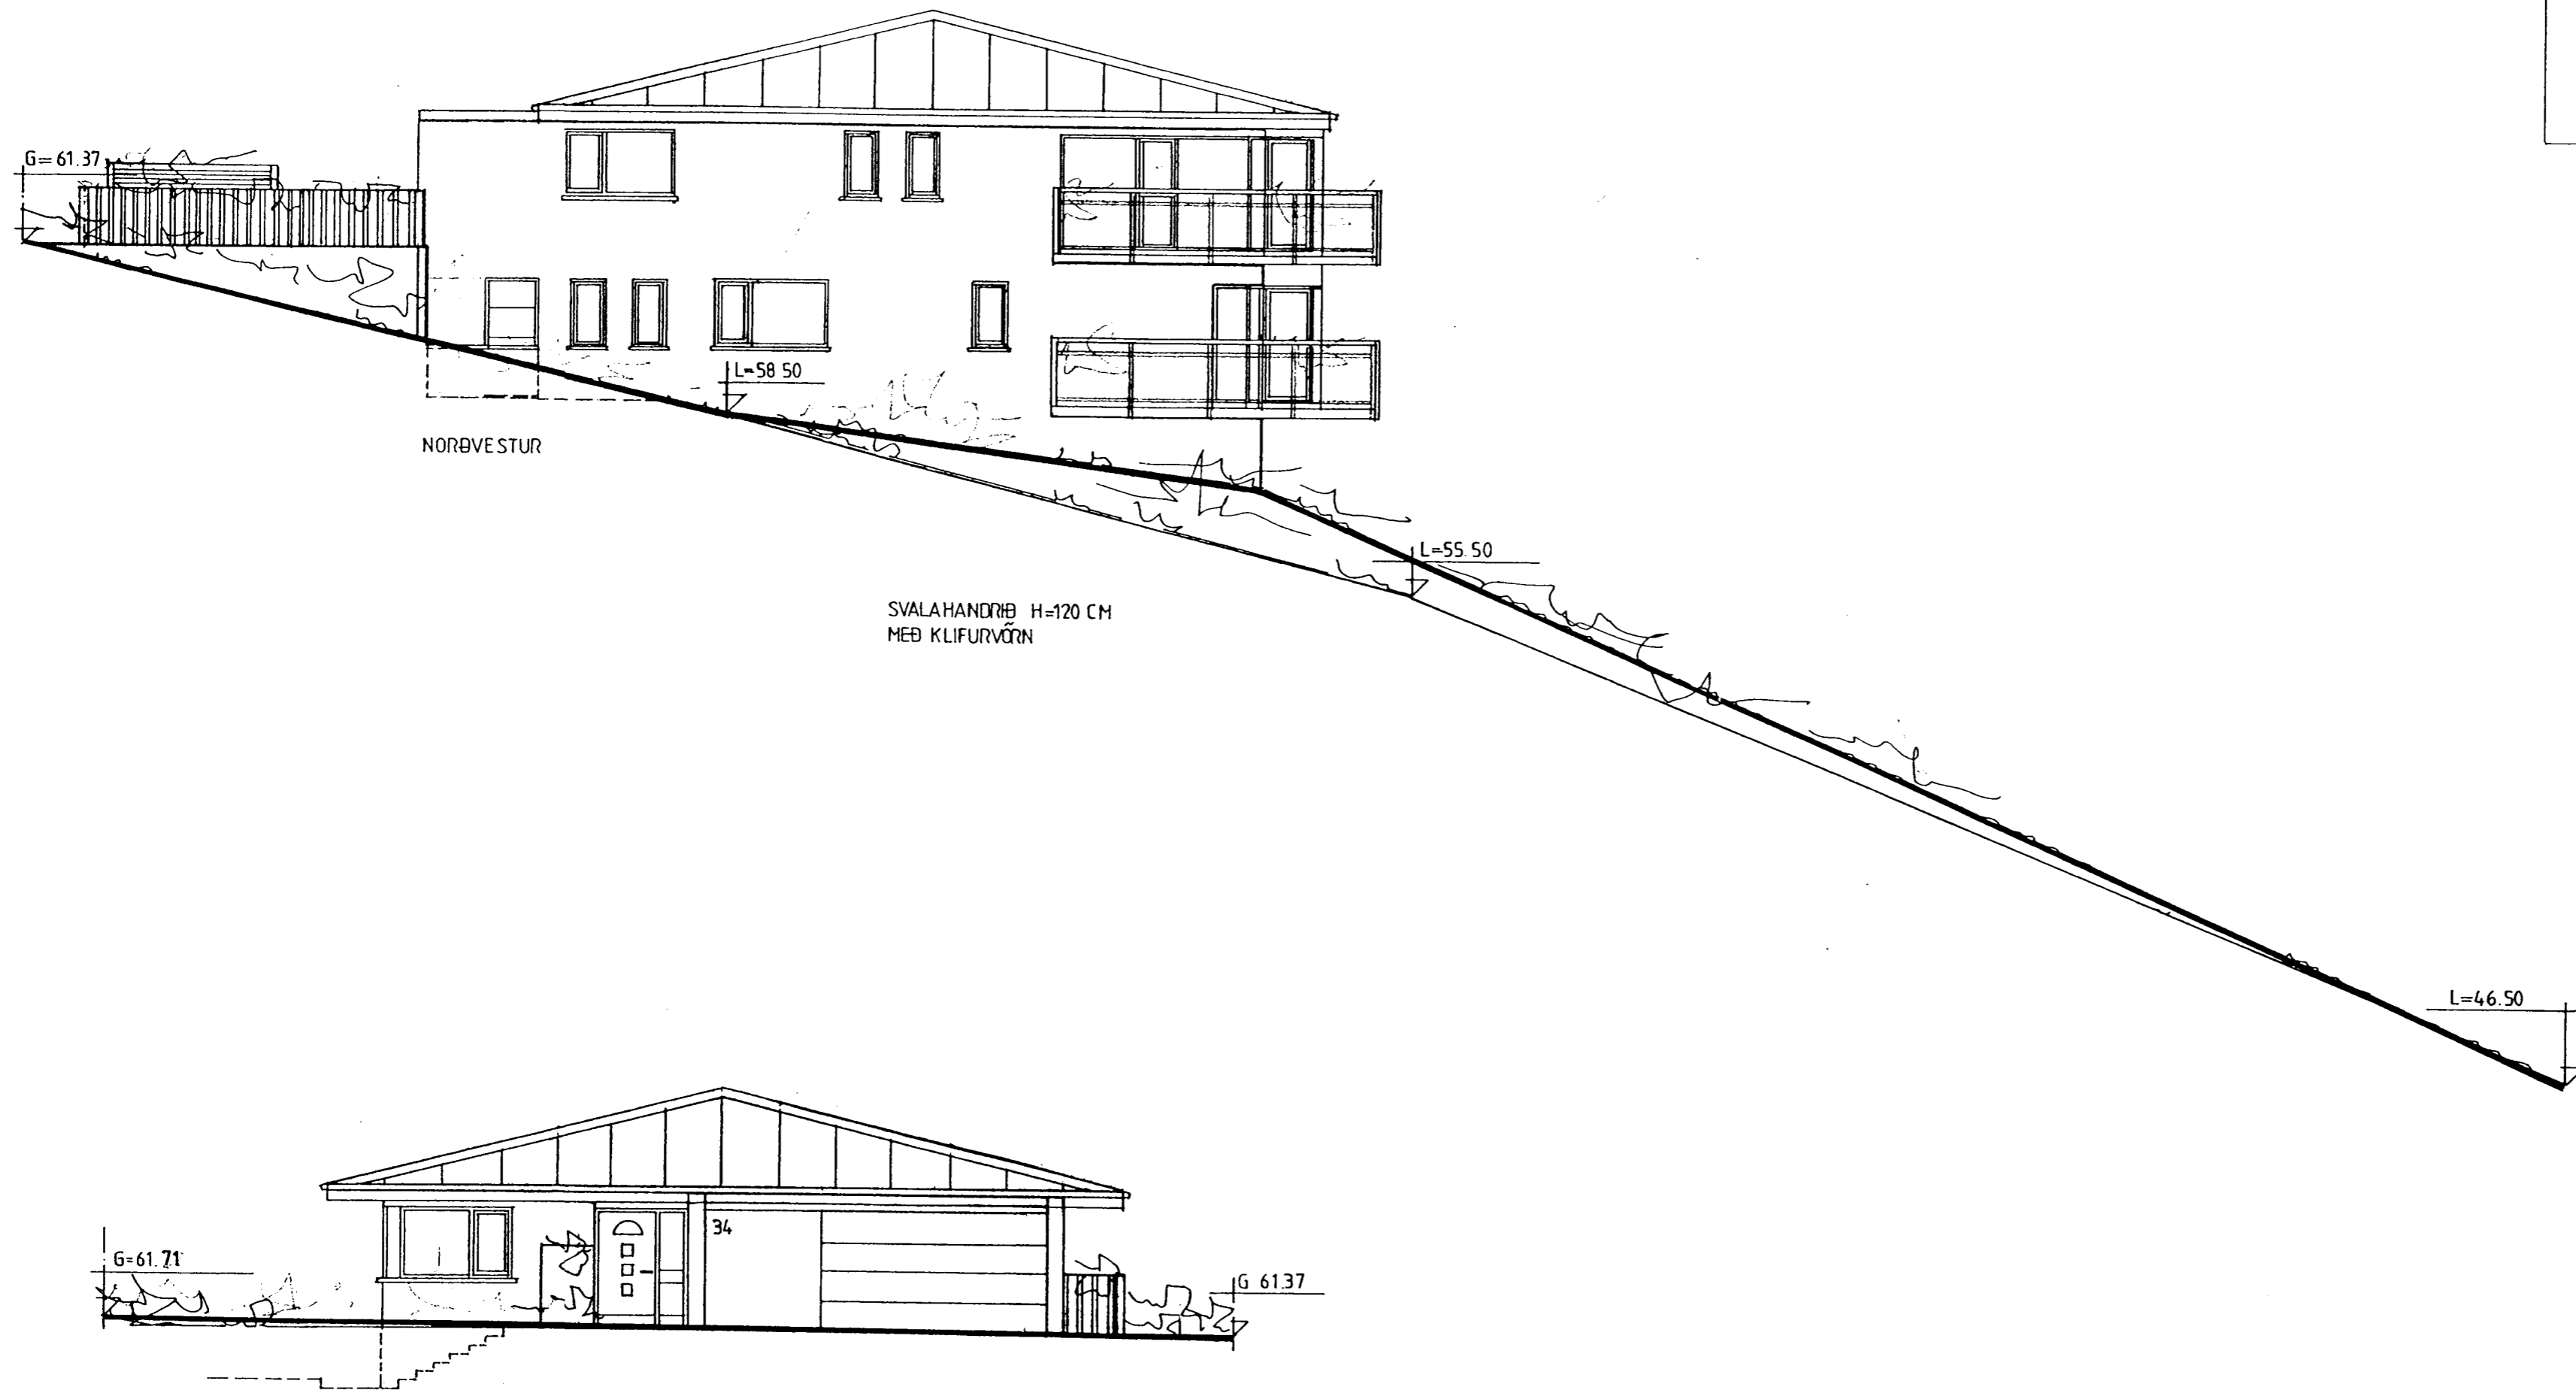

KLUKKUBERG 34, HAFNARFIRÐI.
ÚTLIT, MKV. 1:100.

2001-06-17 2001-08-15 2001-09-15 JP/SS
Jóhannes Pétursson 010448-3959 S - 567-5107
FANNAFOLD 32
Sigurður Sigurðsson 021146-2349 S - 566-6613

ABS teiknistofa S - 566-6613 , 567-5107. Nr.3