



2. HÆÐ. GRUNNMYND 1:50

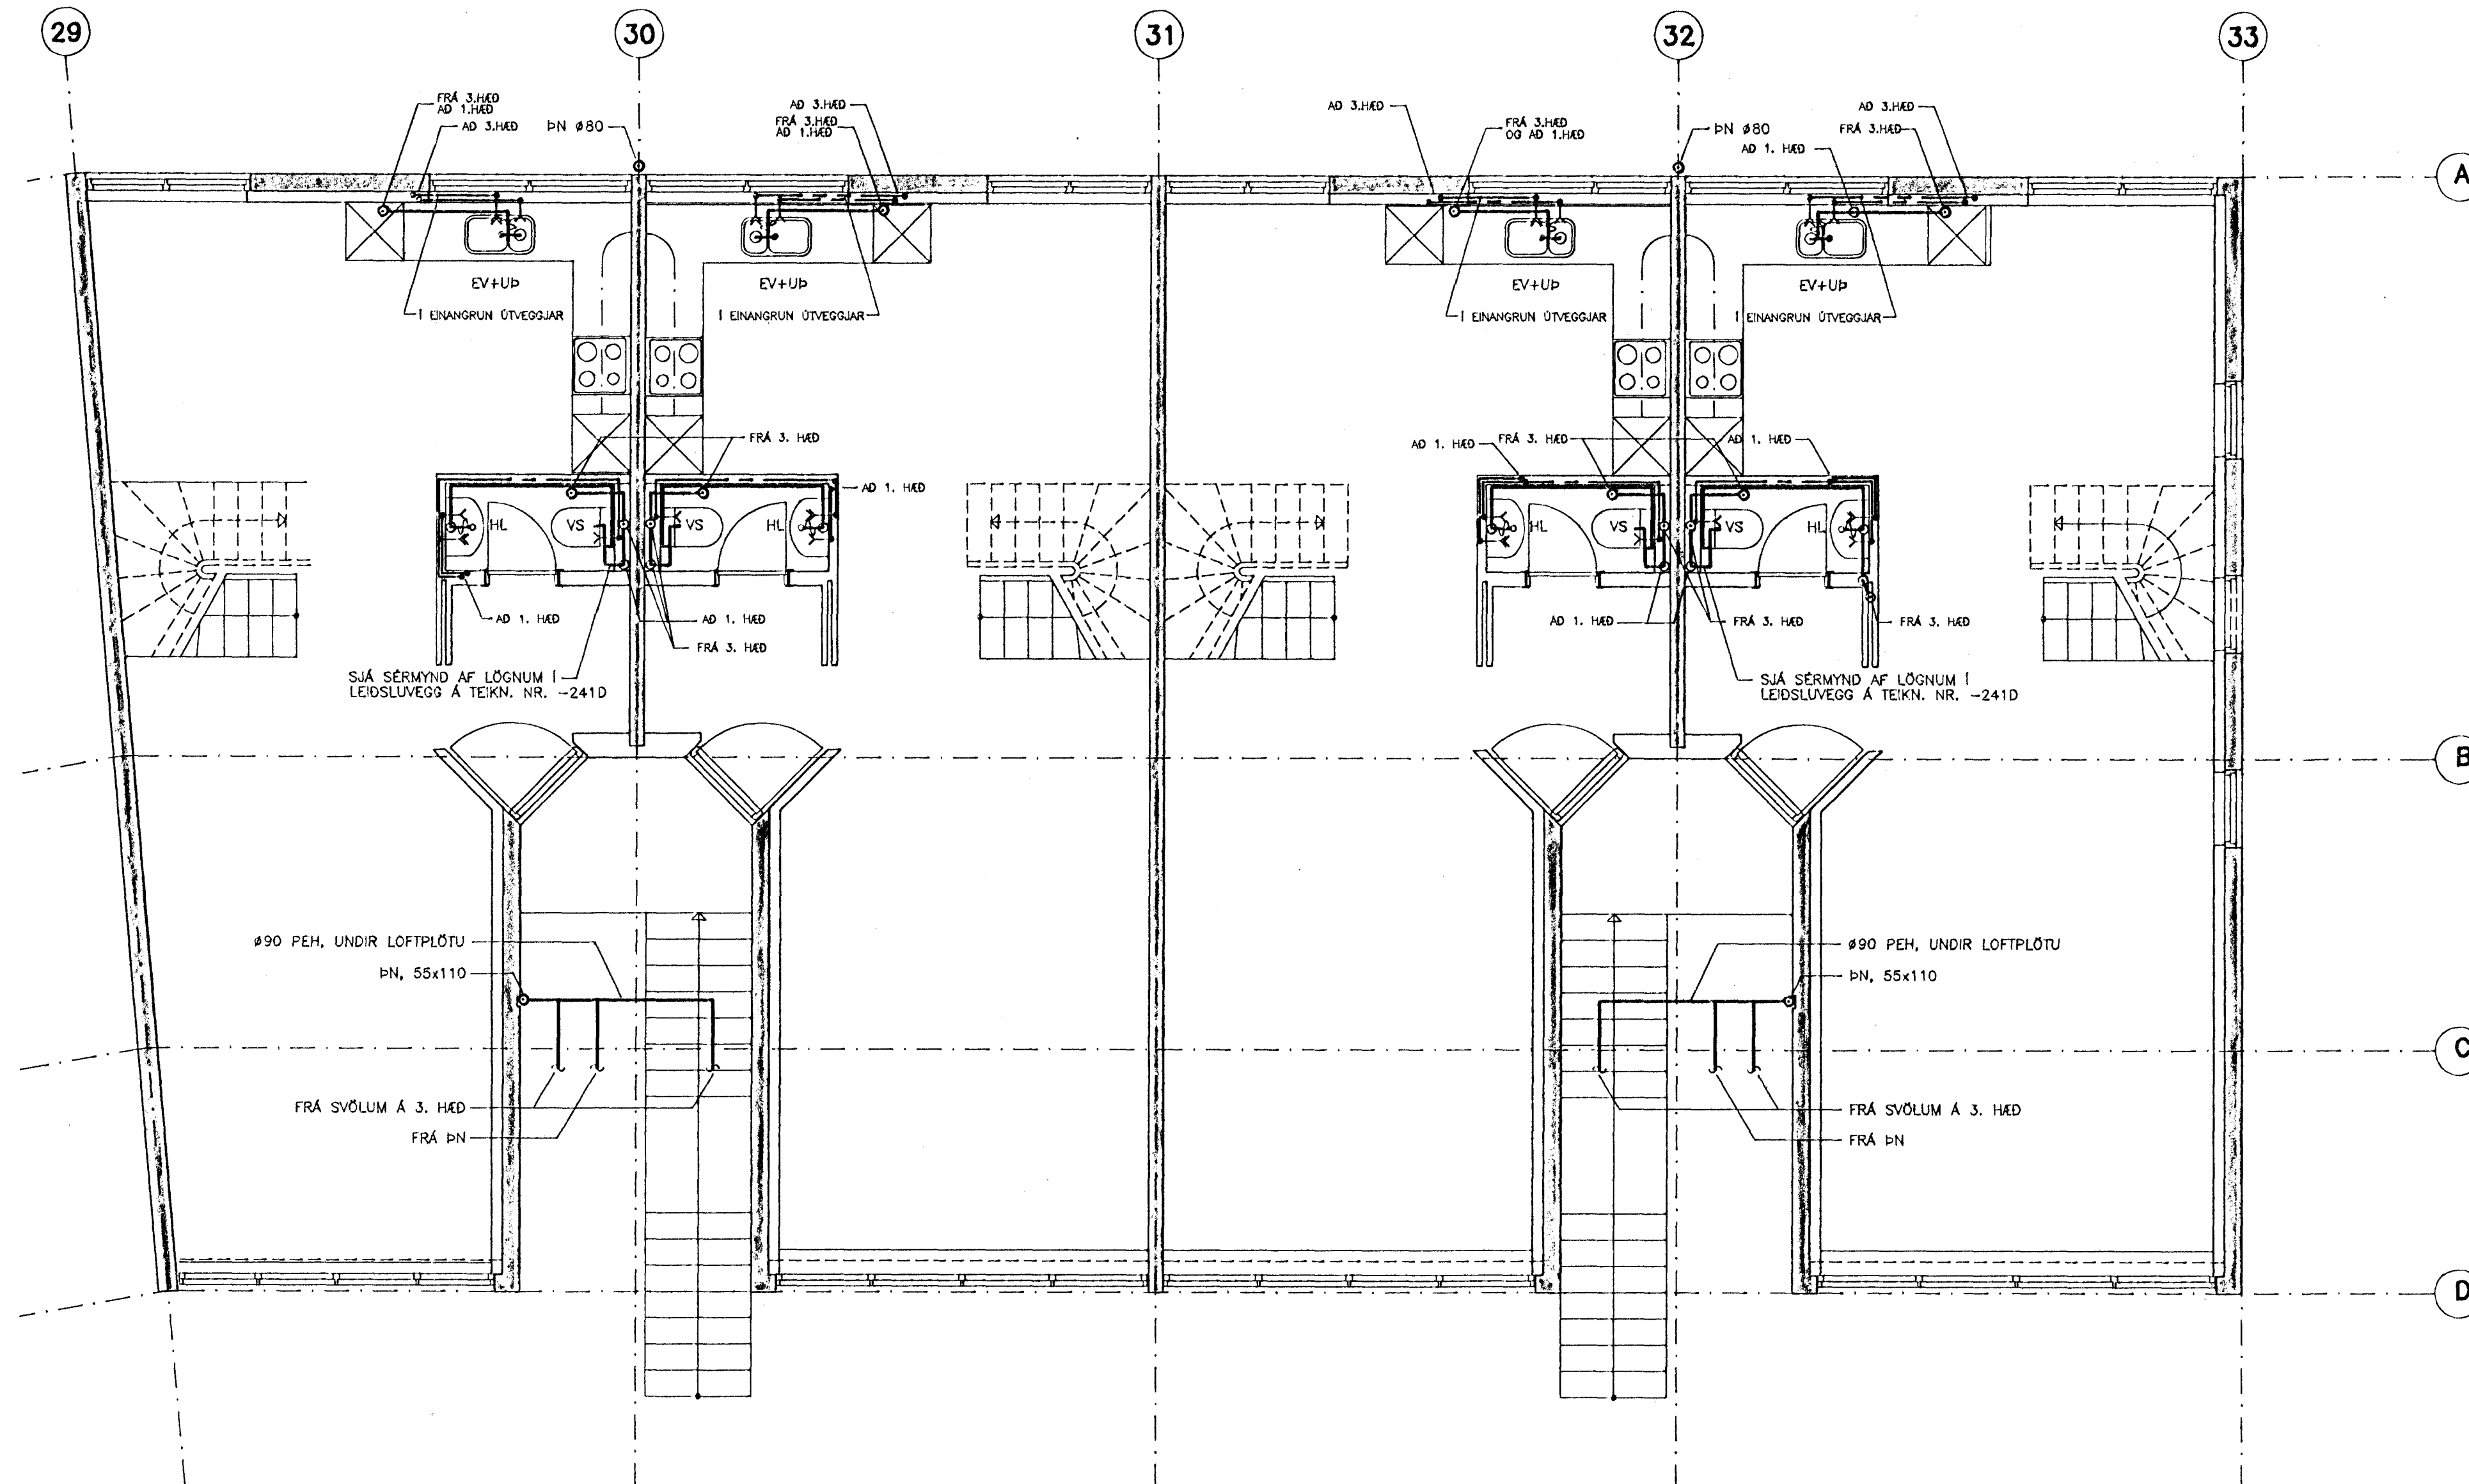

18 MAJ 1992

SÉRMYNDIR SJÁ TEIKN. NR. -241D OG -341
SKÝRINGAR SJÁ TEIKN. NR. -200 OG 301D

D

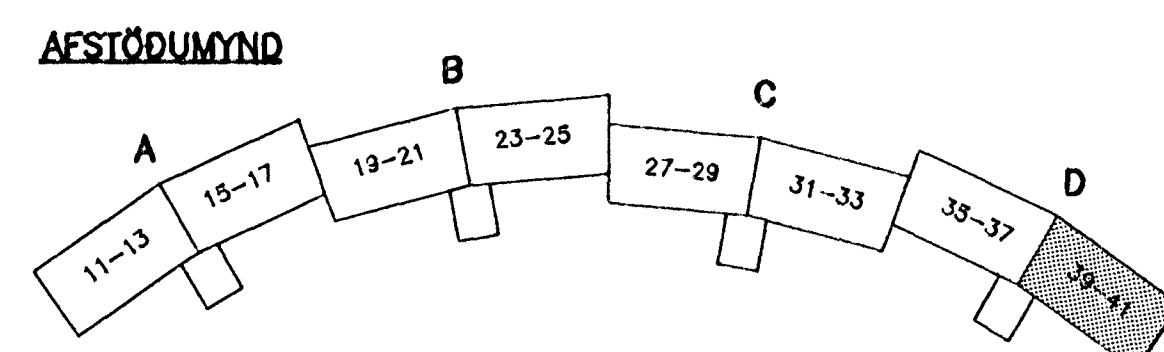

hönnun hf Ráðgjafarverkfræðingar FRV · Síðumúla 1 · 108 Reykjavík
Sími (91)814311 · Útibú: Reyðarfjörður · Hvolsvöllur

M.		E
H.	GCH	D
T.	GCH/KS	C
Y.		B
G.		A
DAGS	21.02.1992	
SAMP.	<i>[Signature]</i>	
1:50		

90329-212D

212D.DWG