


25 1. HÆÐ, GRUNNMYND 1:50

26

27

28

29

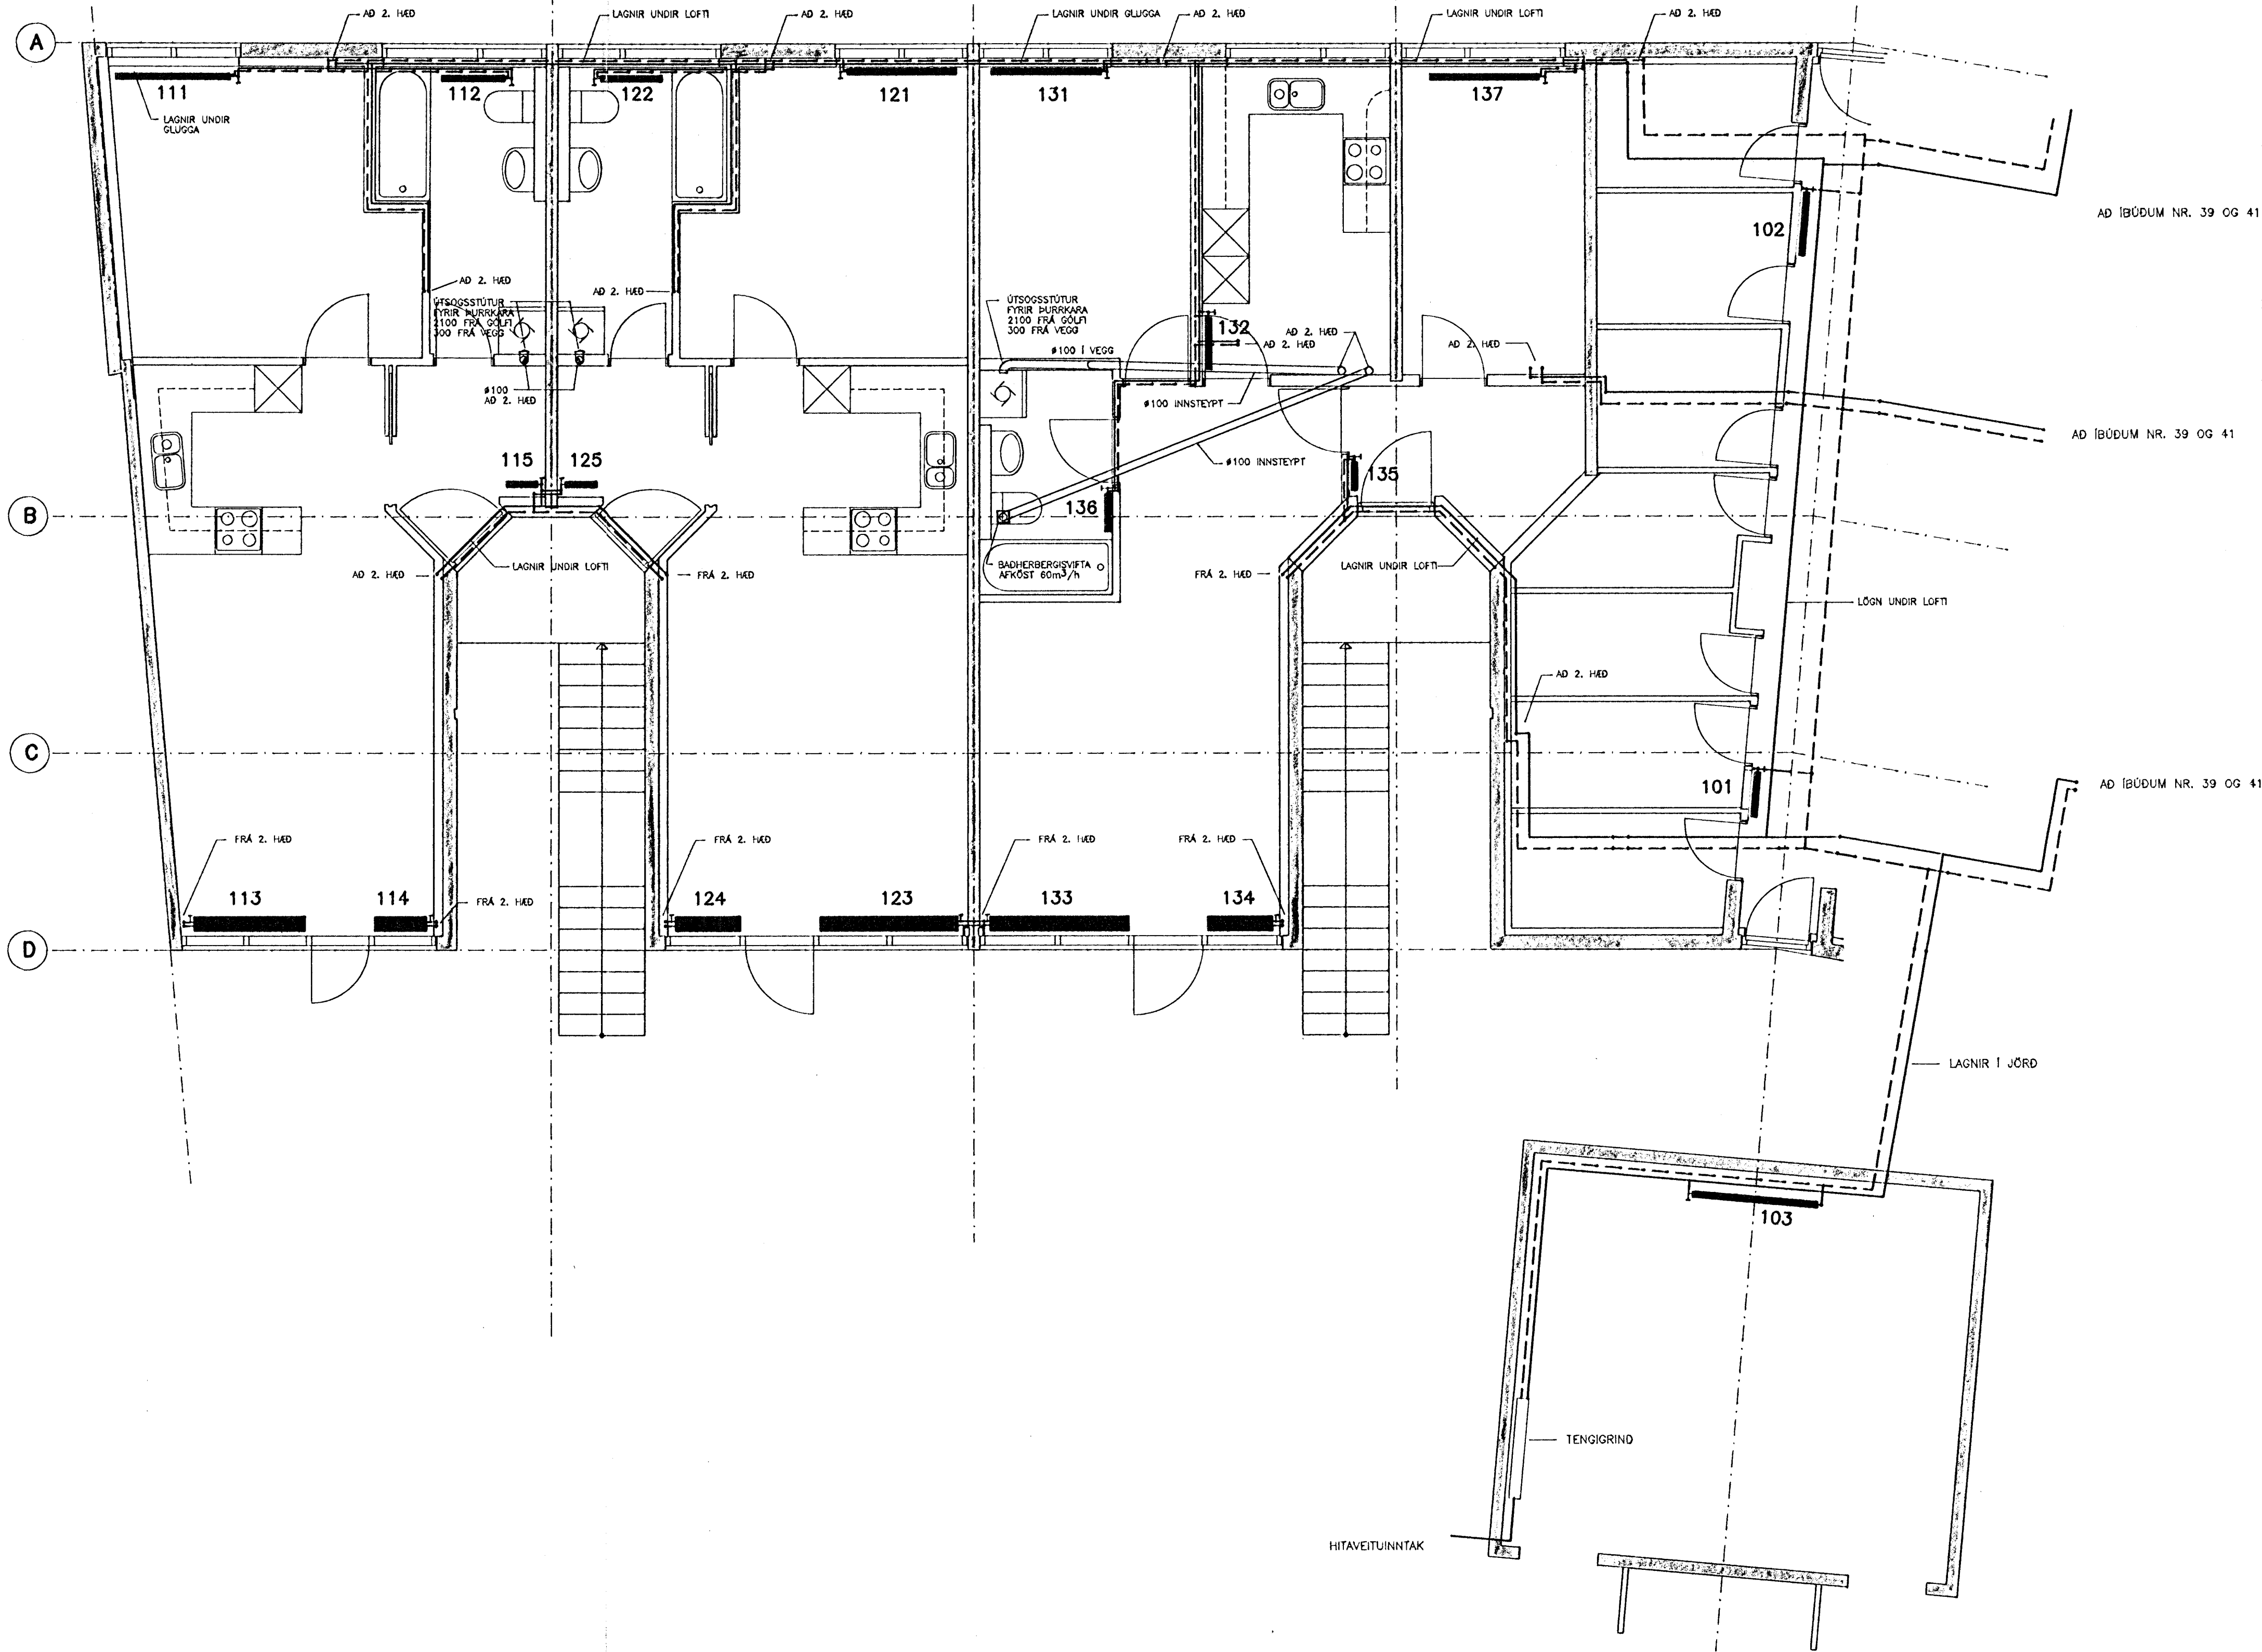


AD ÍBÚÐUM NR. 39 OG 41

AD ÍBÚÐUM NR. 39 OG 41

AD ÍBÚÐUM NR. 39 OG 41

SKÝRINGAR:

MERKINGAR:

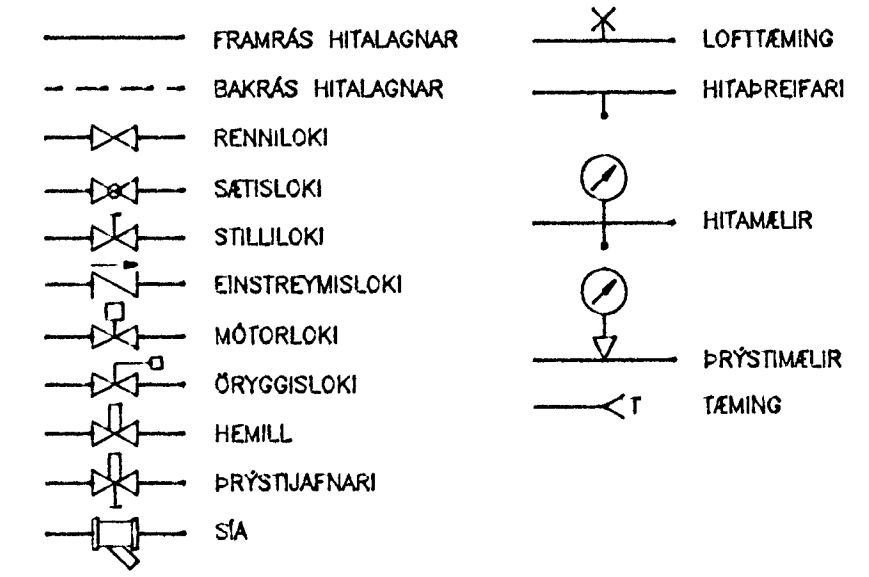

ADRAR SKÝRINGAR:

LOFTSKRÖFUR KOMI Á ALLA ÖFNA Á HVERN ÖFN KOMI AUK ÖFNLOKA STILLIÐE ÞEIM MEGIN SEM ÖFNLOKI ER EKKI ÖFNAR SEU Í SAMRÆMI VÍÐ ÍST-69

PIPUR SKULU VERA SVARTAR STÁLPIPUR SAMKV. DIN 2440 OG TENGISTYKKI SAMSVARANDI PÍPUM AD GERÐ.

BIL MILLI FESTINGA SÝNILEGRA LAGNA SÉ 2m
BIL MILLI FESTINGA ANNARRA LÁREITRA LAGNA SÉ
MEST: #10 = #32: 2,5m
#32: 3,0m

ÞAR SEM PÍPUR LIGJA INNAN VÍÐ RAKAVÖRN Í ÖTVEGGJUM EÐA Í INNVEGGJUM SKAL NOTA FILTRÓLKA, SVOKALLAÐA INNVEGGJAEINAGRUN.


ADRAR LAGNIR SKAL EINGANGRA MED GLERULLARHÖLKUM ÞYKKT EINGANGRUNAR: #10 = #25 = 20mm
>#25 = 30mm

ÞAR SEM PÍPUR LIGJA Í ÖTVEGG SKAL VERA MINNST 1cm EINGANGRUN UTAN VÍÐ RÖREINGRUN.

KERFIÐ SKAL BOLA 4 kp/cm² VINNUBRÝTING OG PRÓFAST MED 6kp/cm² AÐUR EN LEIÐSLUR ERU HULDAR.

ALLT ÖFNI OG FRÁGANGUR KERFISINS SÉ Í SAMRÆMI VÍÐ ÁKVÆÐI ÍST-67 OG GILDANDI REGLUGERDIR

STADSETNING STÚTA

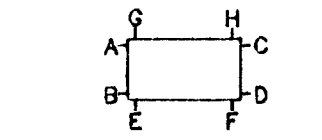


ÚTSOG:

ALLIR ÚTSOGSSTOKKAR ERU #100 SPÍRORÖR, VEGBYKKT 0,5 mm BEYGLUR SEU MED R/D-HLUTFALL 1,0 EÐA STÆRRA.

ÖFNASKRÁ OG SÉRMYNDIR SJÁ TEIKN. NR. -441D

AFSTÖÐUMYND

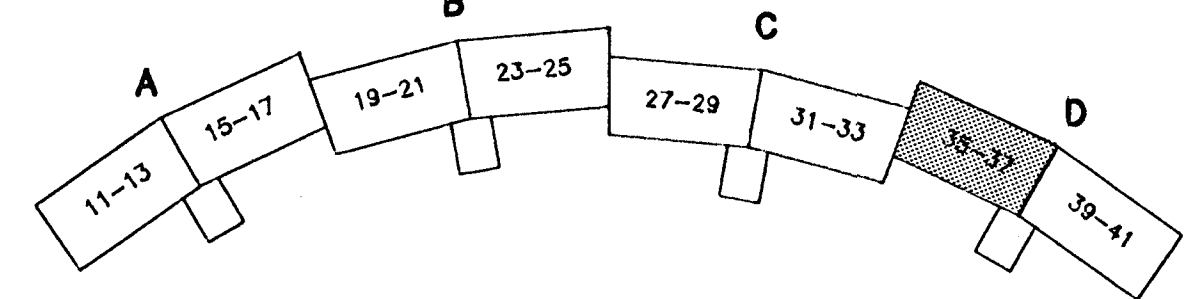

hönnun hf Ráðgjafarverkefndir FRV - Síðumúla 1 - 108 Reykjavík Sími (91)814311 - Útlit: Reyðarfjörður - Hvolsvöllur

M.		E
H.	GGH	D
T.	GGH/kk	C
Y.		B
G.		A
KLUKKUBERG 35-41, HFJ. HITAKERFI OG ÚTSOG: 1.HÆÐ, GRUNNMYND.		
DAGS	21.02.1992	90329-401D