

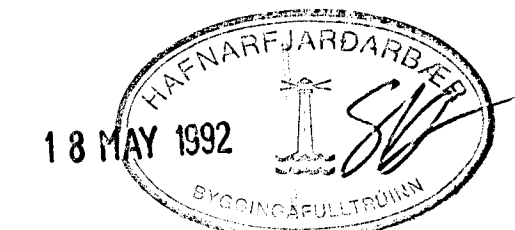
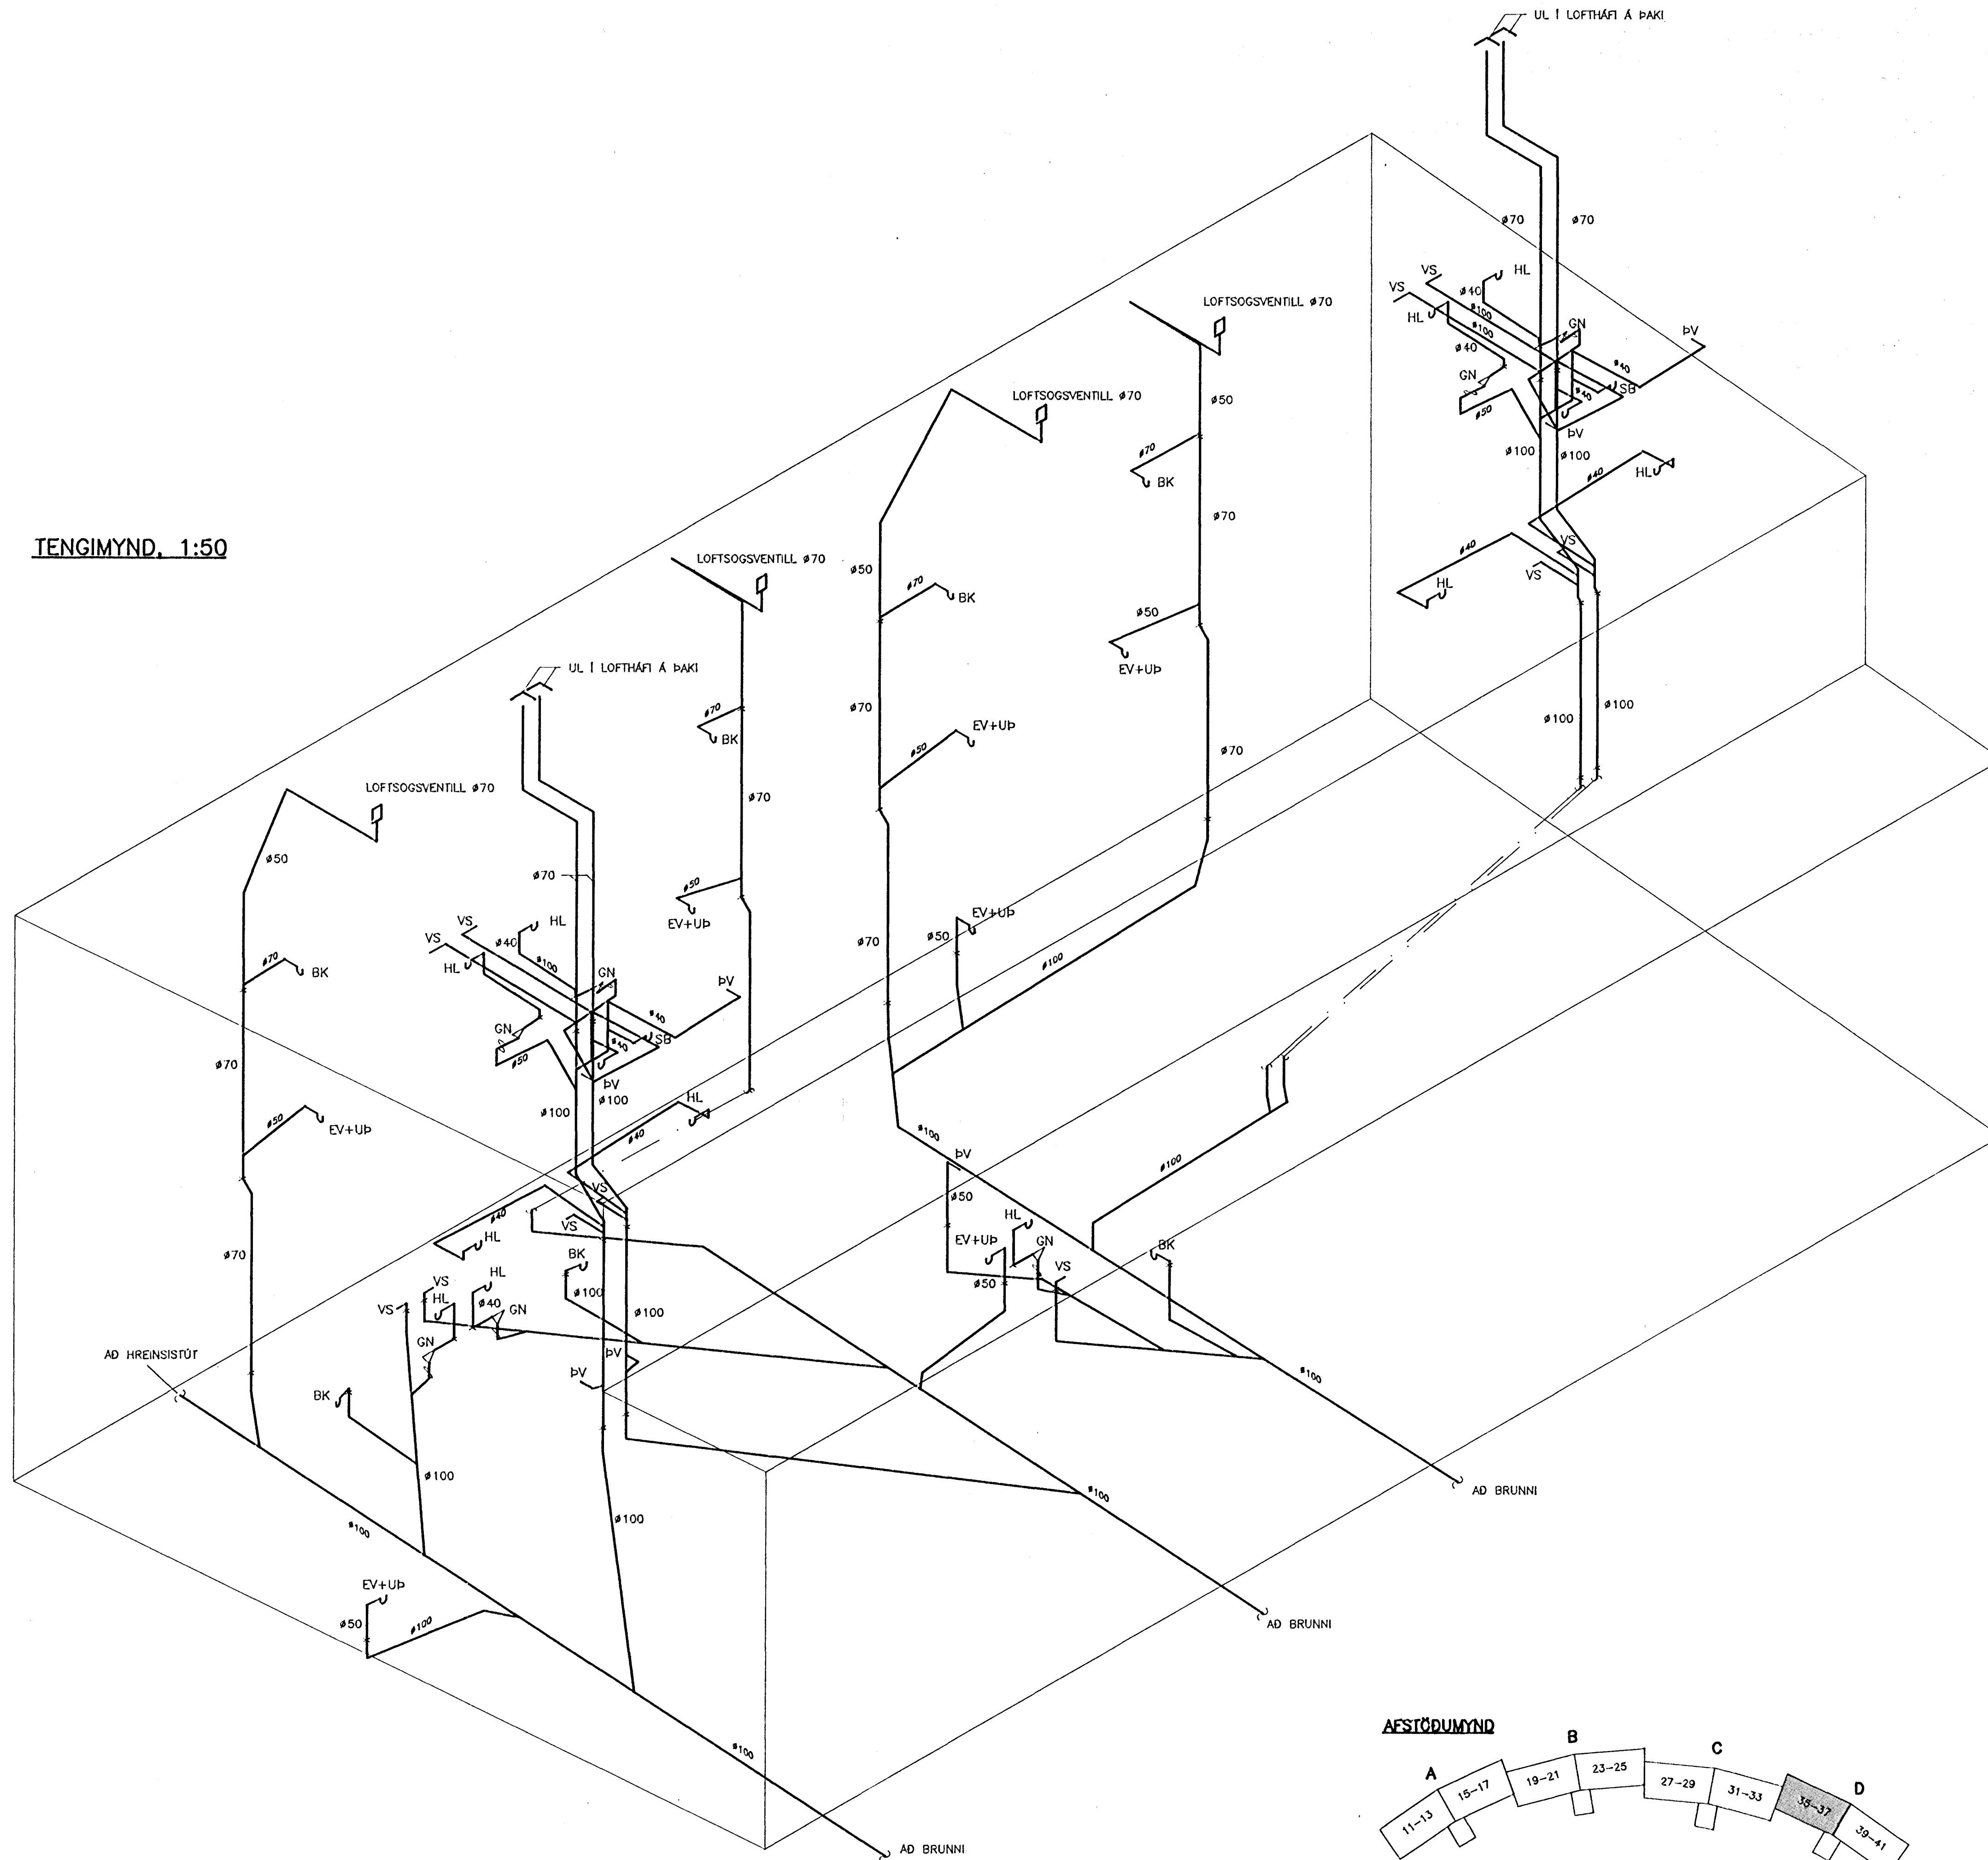


TENGIMYND, 1:50

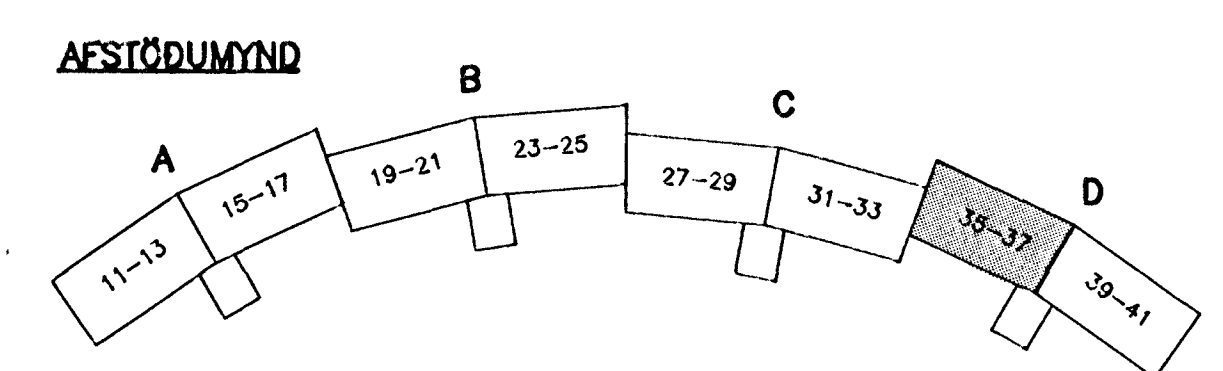

SKÝRINGAR OG SÉRMYNDIR SJÁ TEIKN. NR. --200

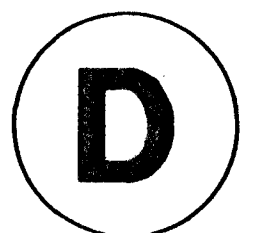

hönnun hf Ráðgjafarverkfræðingar FRV · Síðumúla 1 · 108 Reykjavík
Sími (91)814311 · Útibú: Reyðarfjörður · Hvolsvöllur

M.	KLUKKUBERG 35-41, HFJ. FRÁVEITULÖGN: TENGIMYND	E
H. GGH		D
T. GGH/KP		C
Y.		B
G.		A