



25 1. HÆÐ, GRUNNMYND 1:50

26

27

28

29

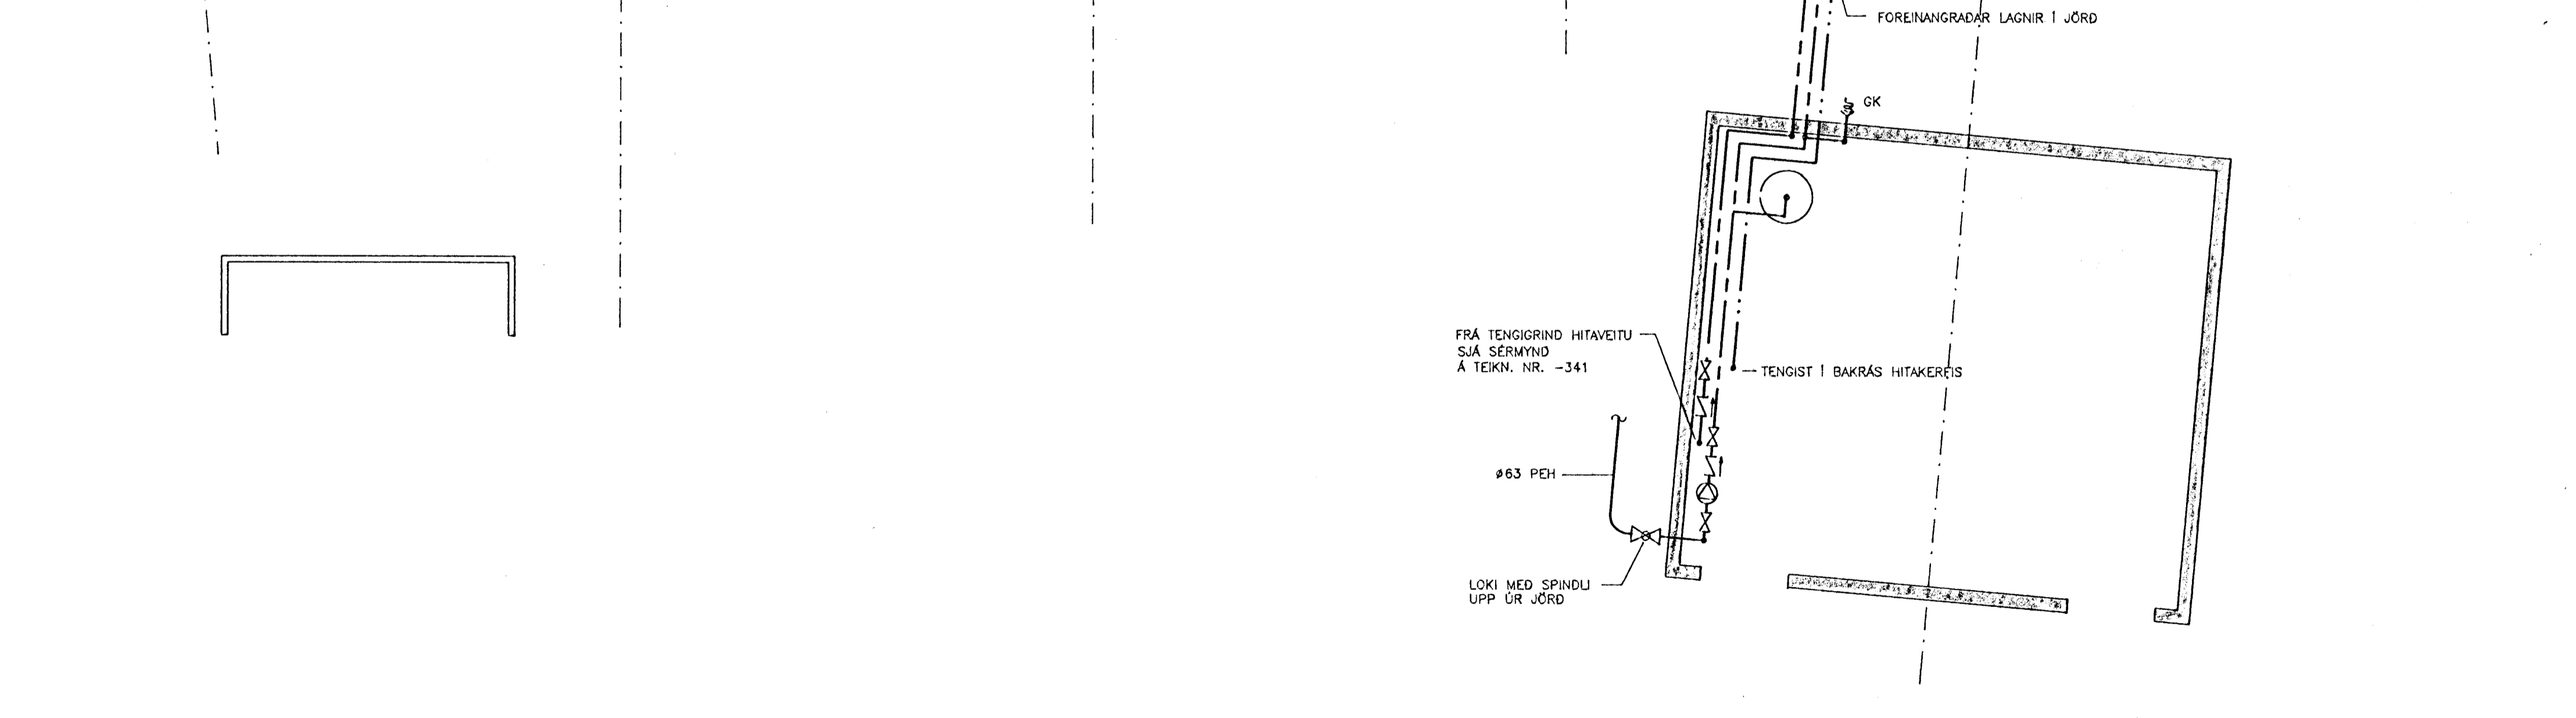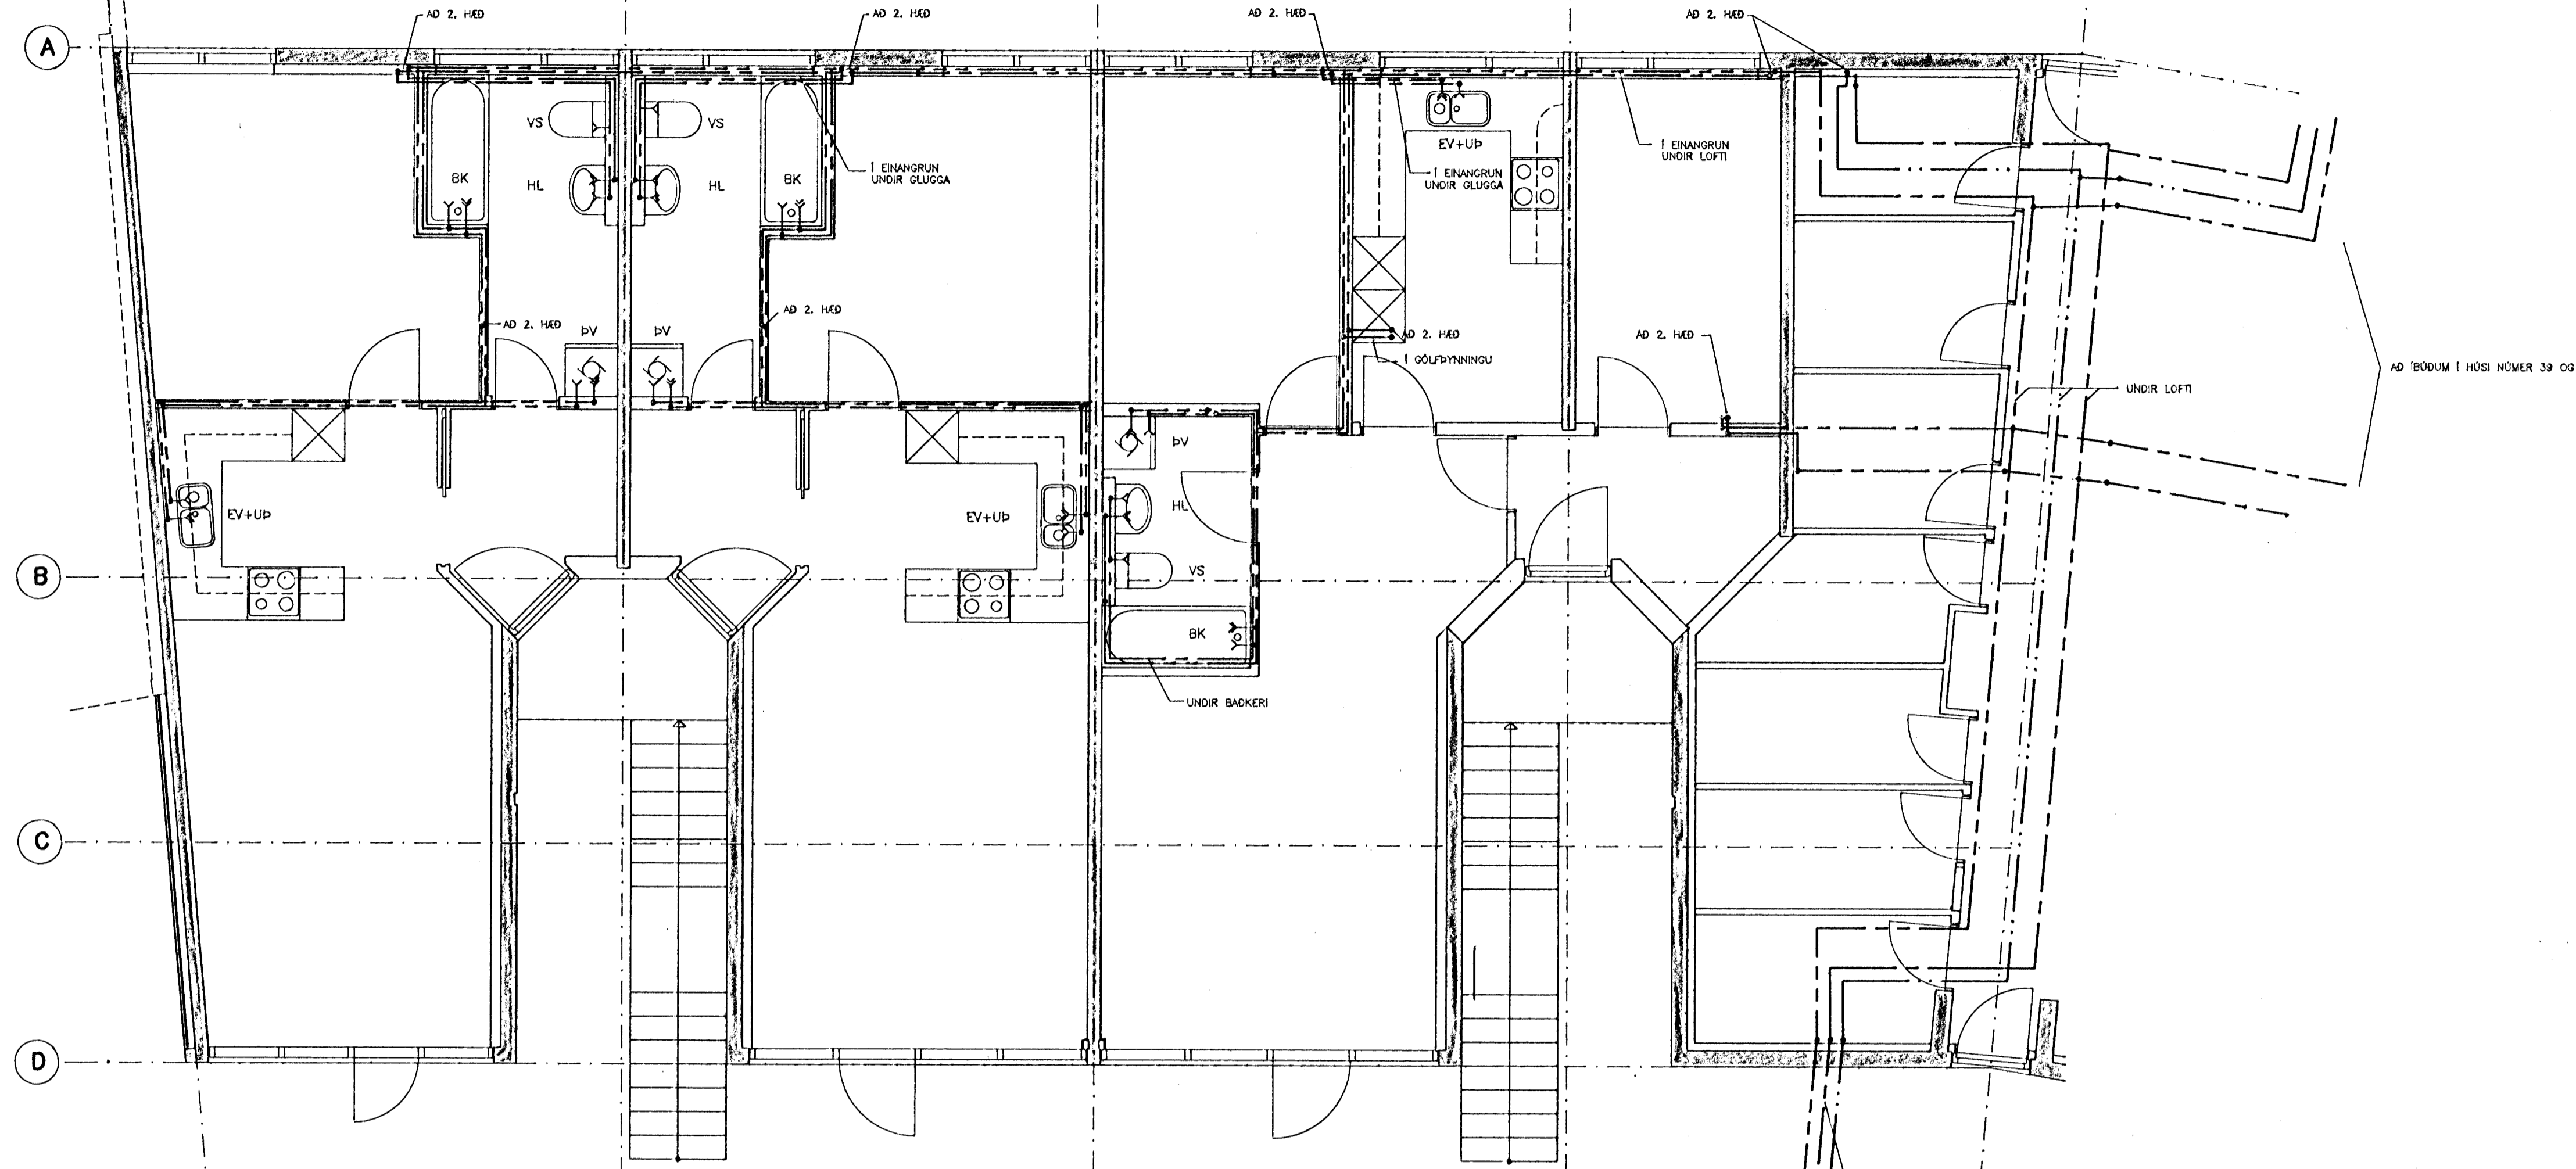

SKÝRINGAR:

MERKINGAR:

- LÖGN FYRIR KALT NEYSLUVATN
 - LÖGN FYRIR HEITT NEYSLUVATN
 - HRINGRÁS FYRIR HEITT NEYSLUVATN
 - RENNILOKI
 - EINSTREYMSLOKI
 - TÆMING
 - LOFTPÜÐI
 - TÖPPUNARSTADUR F. KALT VATN
 - TÖPPUNARSTADUR F. HEITT VATN
- HL HANLAUG
 - VS VATNSSALERNI
 - BK BADKERI
 - SB STEYPIBAD
 - BI SKOLSKÁL (BIDET)
 - EV ELDHÚSVASKUR
 - SV SKOLVASKUR
 - RV RÆSTIVASKUR
 - UP UPPÞVOTTAVÆL
 - BS BRUNASLANGA
 - SK SLÖNGUKRANI

ADRAR SKÝRINGAR:

ALLAR PÍPUR SKULU VERA GALVANHÜÐADAR STÁLPIPUR SAMKV. DIN 2440 OG TENGISTYKKI SAMSVARANDI AD GERD

BIL MILLI FESTINGA LÁRÉTTA LAGNA SÉ SAMKV. ÍST-67


ALLAR PÍPUR SKAL EINANGRA MED GLERULLARHÖLKUM OG SÍVEFJA MED PLASTI. ÞYKKT EINANGRUNAR: $\varnothing 10 - \varnothing 25 = 20\text{mm}$
 $> \varnothing 25 = 30\text{mm}$

ÞAR SEM PÍPUR LIGGJA Í ÚTVEGG SKAL VERA MINNST 2cm EINANGRUN UTAN VÍÐ RÖREINANGRUN.


KERFID SKAL ÞOLA 6 kp/cm² VINNUBRYSTING OG PRÓFAST MED 10kp/cm² ÁÐUR EN LEIÐSLUR ERU HULDAR.

ALLT EFNI OG FRÁGANGUR KERFISINS SÉ Í SAMRÆMI VÍÐ ÁKVÆÐI ÍST-67 OG GILDANDI REGLUGERDIR

SÉRMYNDR SJÁ TEIKN. NR. -341

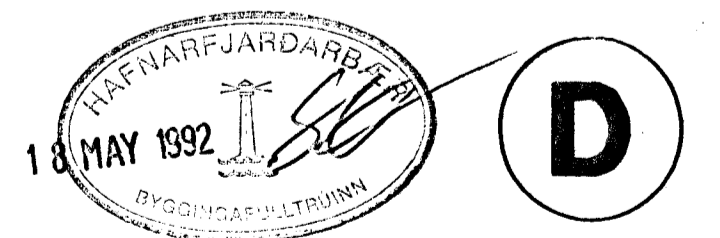

AFASTÖÐUMYND

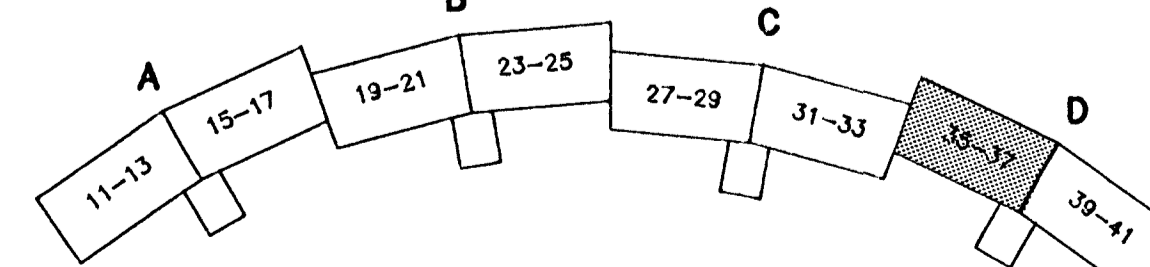

301D.DWG/mm/1=50

hönnun hf Ráðgjafarverkefningar FRV · Síðumúla 1 · 108 Reykjavík
Sími (91)814311 · Útibú: Reyðarfjörður · Hvolsvöllur

M.		E
H.	GGH	D
T.	GGH/KP	C
Y.		B
G.		A
DAGS	21.02.1992	
SKAÐ	<i>[Signature]</i>	1:50
90329-301D		