




TENGIMYND. 1:50

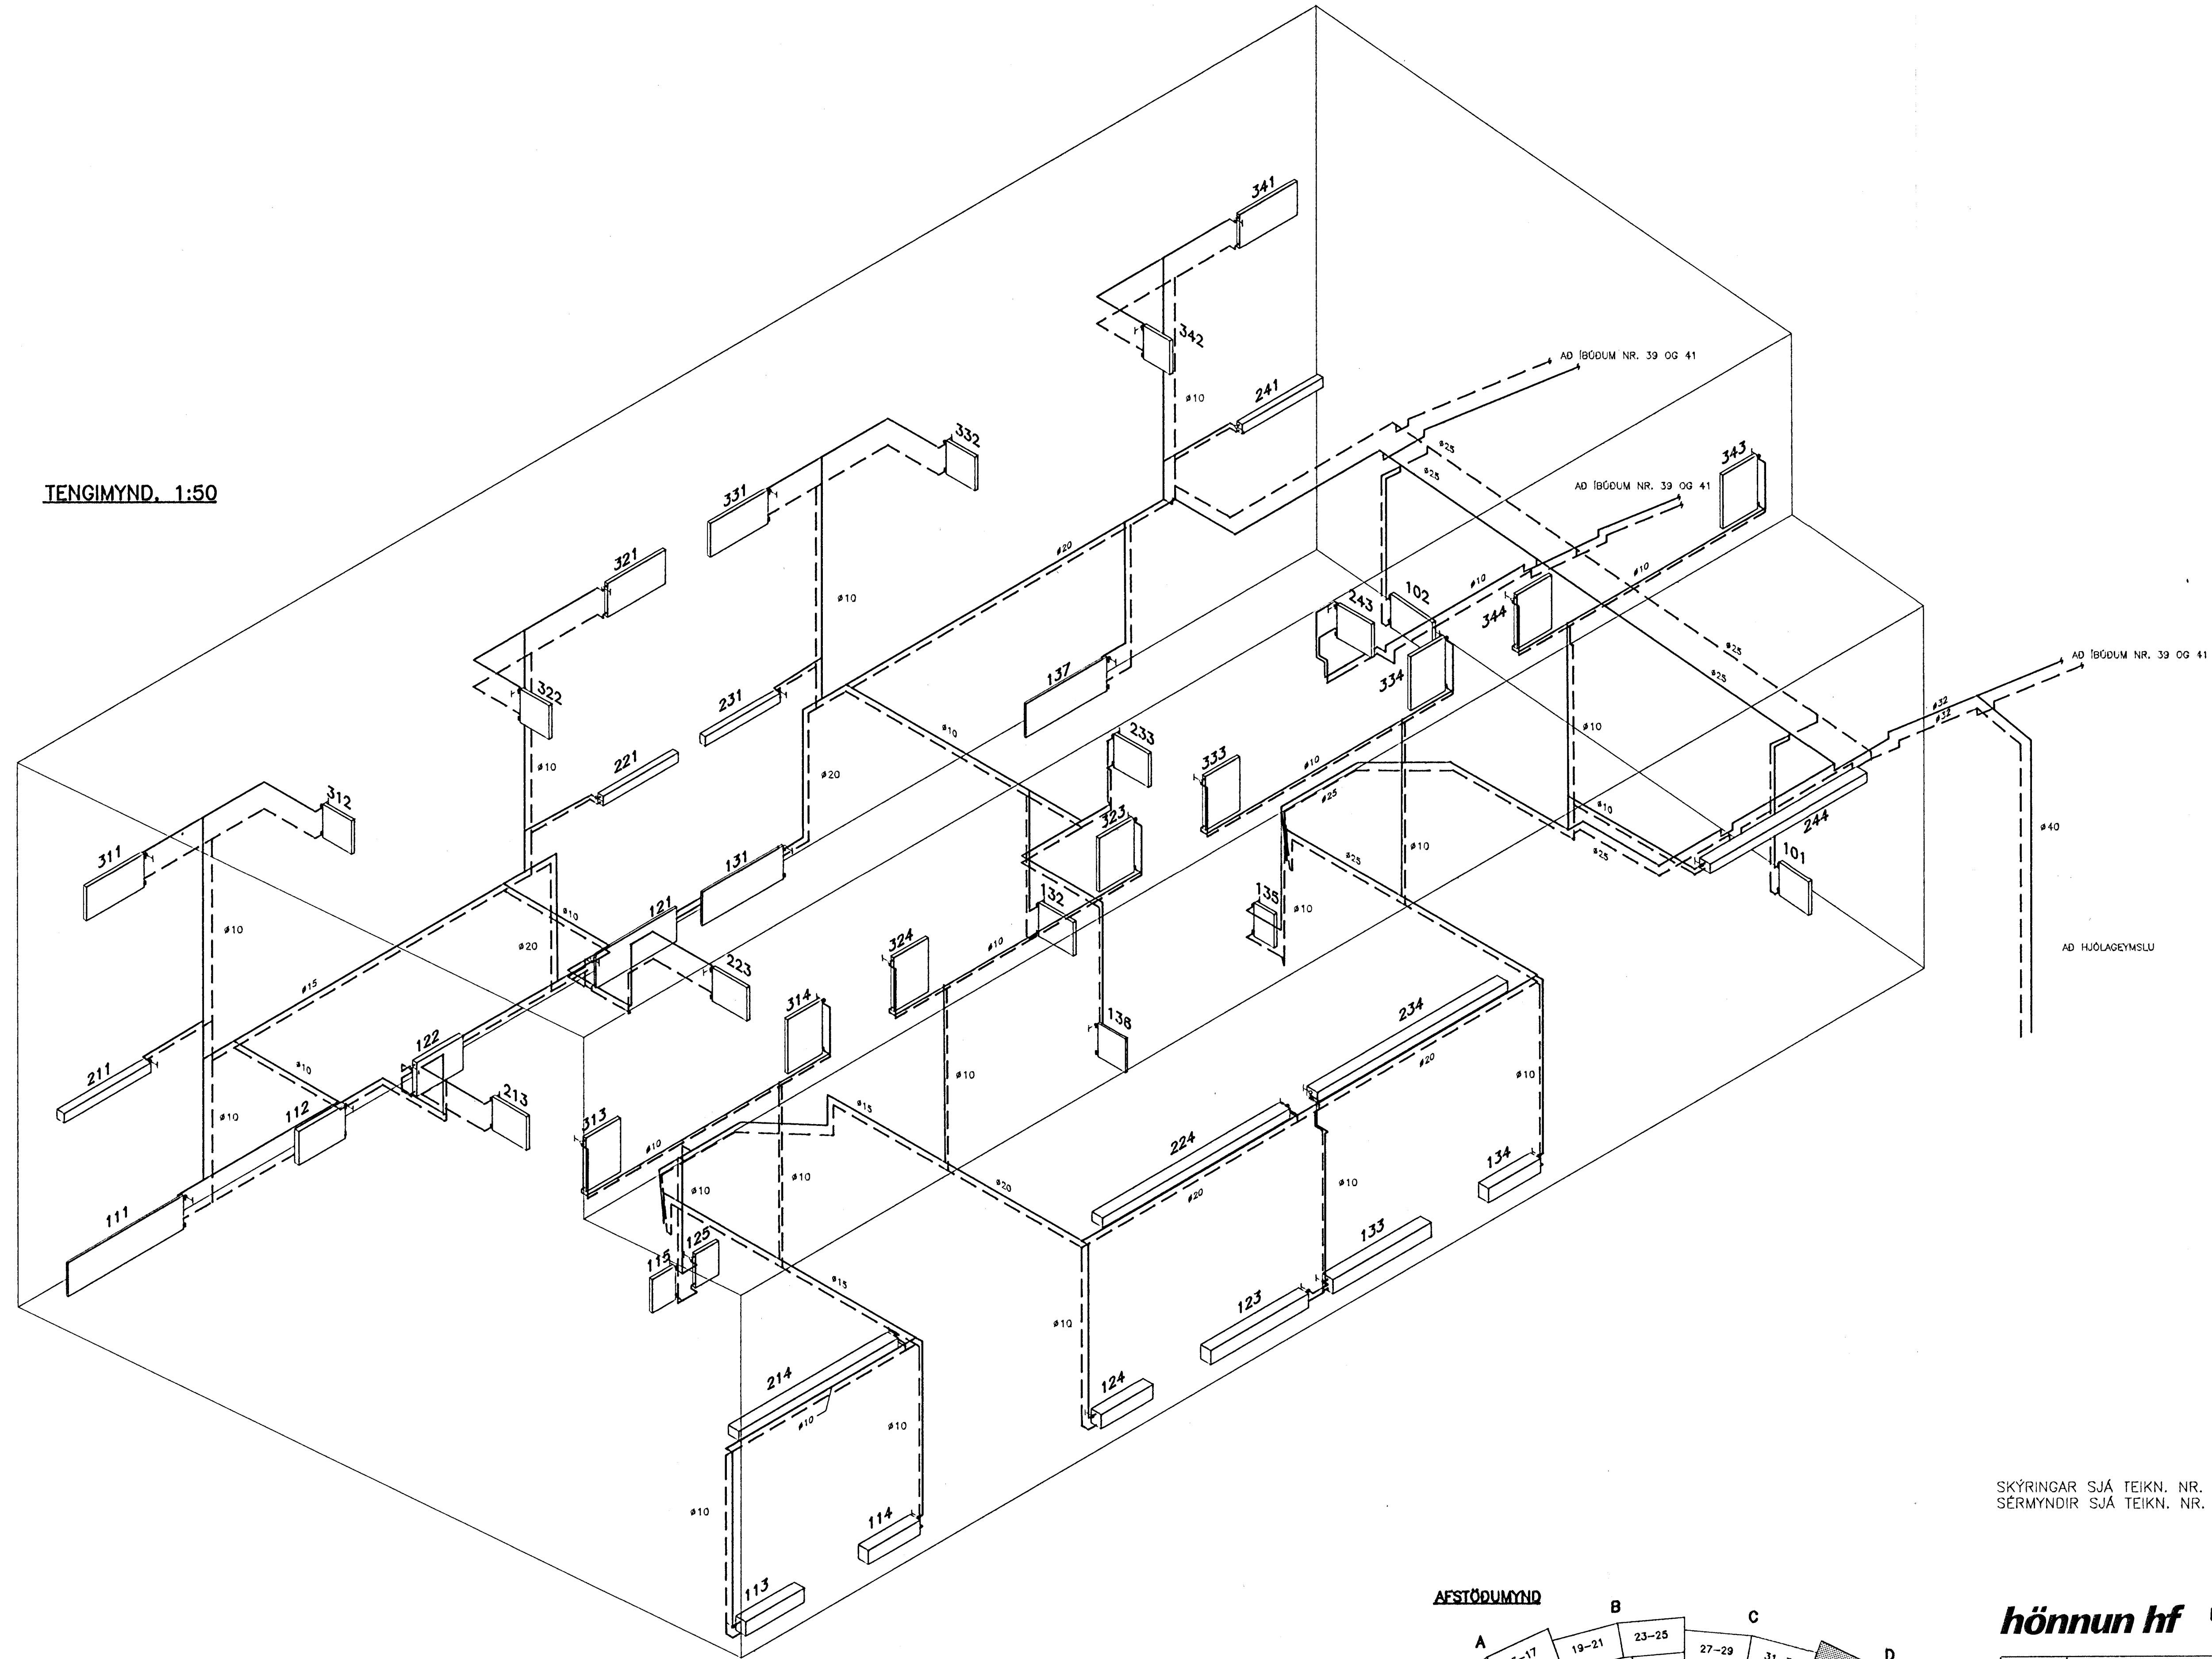

SKÝRINGAR SJÁ TEIKN. NR. -401D  
SÉRMYNDIR SJÁ TEIKN. NR. -441D

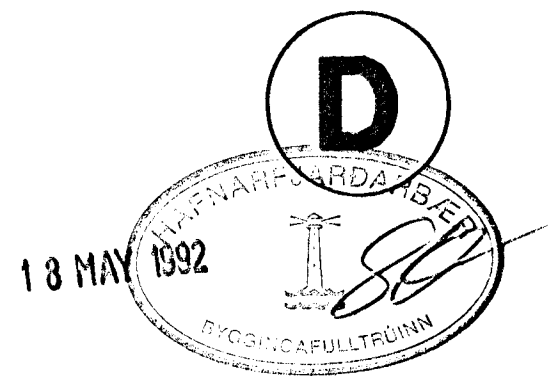

AFSTÖÐUMYND

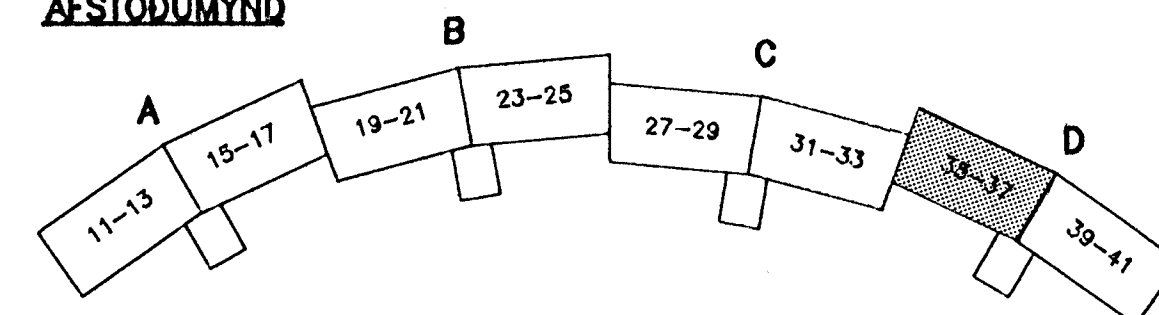

**hönnun hf** Ráðgjafarverkfræðingar FRV · Síðumúla 1 · 108 Reykjavík  
Sími (91)814311 · Útbú: Reyðarfjörður · Hvolsvöllur

M.	KLUKKUBERG 35-41, HFJ.	E
H. GGH		D
T. GGH/KP		C
Y.		B
G.		A
DWG 21.02.1991	SKAÐ <i>Svein Sigurðsson</i> MKV	1:50
90329-431D		