

SKÝRINGAR

- H** GÓLFHÆÐ Á AÐALHÆÐ (AÐKOMUHLIÐ ÍBÚÐAR)
SJÁ SKIPULAGSSKILMÁLA
 - E** GÓLFHÆÐ Á EFRI HÆÐ
 - Þ** HÆSTA LEYFILEGA HÆÐ ÞAKS
 - P** HÆÐ PALLA Í TRÖPPUM


 - G=20,00 HÆÐ Á MALBIKI, KANTSTEINI EÐA GANGSTÉTT VIÐ LÓÐAMÖRK
 - L=20,00 HÆÐ Á ÖHREYFÐU LANDI VIÐ LÓÐAMÖRK (LEIÐBEINANDI)
 - SKOLPHEIMÆÐ Ø 150
 - Fs TENGIKÓTI SKOLPHEIMÆÐAR 1m INN Á LÓÐ
 - REGNVATNSHEIMÆÐ Ø 100
 - Fr TENGIKÓTI REGNVATNSHEIMÆÐAR 1m INN Á LÓÐ
 - VATNSHEIMÆÐ Ø 32 PLAST
- TENGIHÆÐ NEYSLUVATNSHEIMÆÐAR ER AÐ ÖLLU JÖFNU 1,2m
UNDIR YFIRBORDI LANDS
HITAVEITU- OG RAFMAGNSINNTÖK ERU Á GÖTUHLIÐ HÚSA
FRÁGANGUR Á LÓÐAMÖRKUM VERÐI GERÐUR Í SAMRÁÐI VIÐ
LÓÐARHAFA AÐLIGGJANDI LÓÐA.

HEIMÆÐAR:

EFTIRFARANDI GILDIR UM
HEIMÆÐAR, NEMA ANNAÐ KOMI
FRAM Á PLANMYNDINNI.

STÆRÐ: Ø150ST SKÓLP
Ø150ST REGNVATN
Ø40PEH VATN


STAÐSETNING:

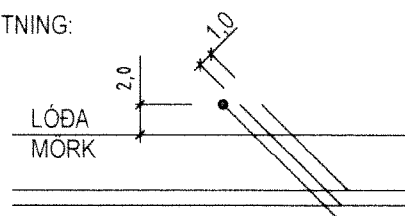

UPPLÝSINGAR UM STAÐSETNINGU
VATNSHEIMÆÐAR FÁST HJÁ
VATNSVEITUNNI.

BREYTINGAR:

A: BREYTT DEILISKIPULAG SKV. BÆJARSTJÓRN DAGS. 9.3.1999

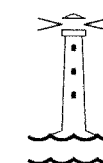

HAFNARFJARÐARBÆR

SKIPULAGS- OG BYGGINGARSVIÐ

KLUKKUBERG 36-42

HÆDABLAÐ

23,225,7

Teikn.nr.: 111,095

Mælt:

Samþykkt: *tes*

Hannað: SS 1991/1998

M.kv.: 1:500

Teiknað: SS/EJ 1991/1998

Dags.:

Breytt:

APR. 2015 GRUNNI VARPAÐ ÚR REYKJAVÍKURHNITAKERFI Í LANDSHNITAKERFIÐ ISN93/EJ

Blaðst.: **A3**