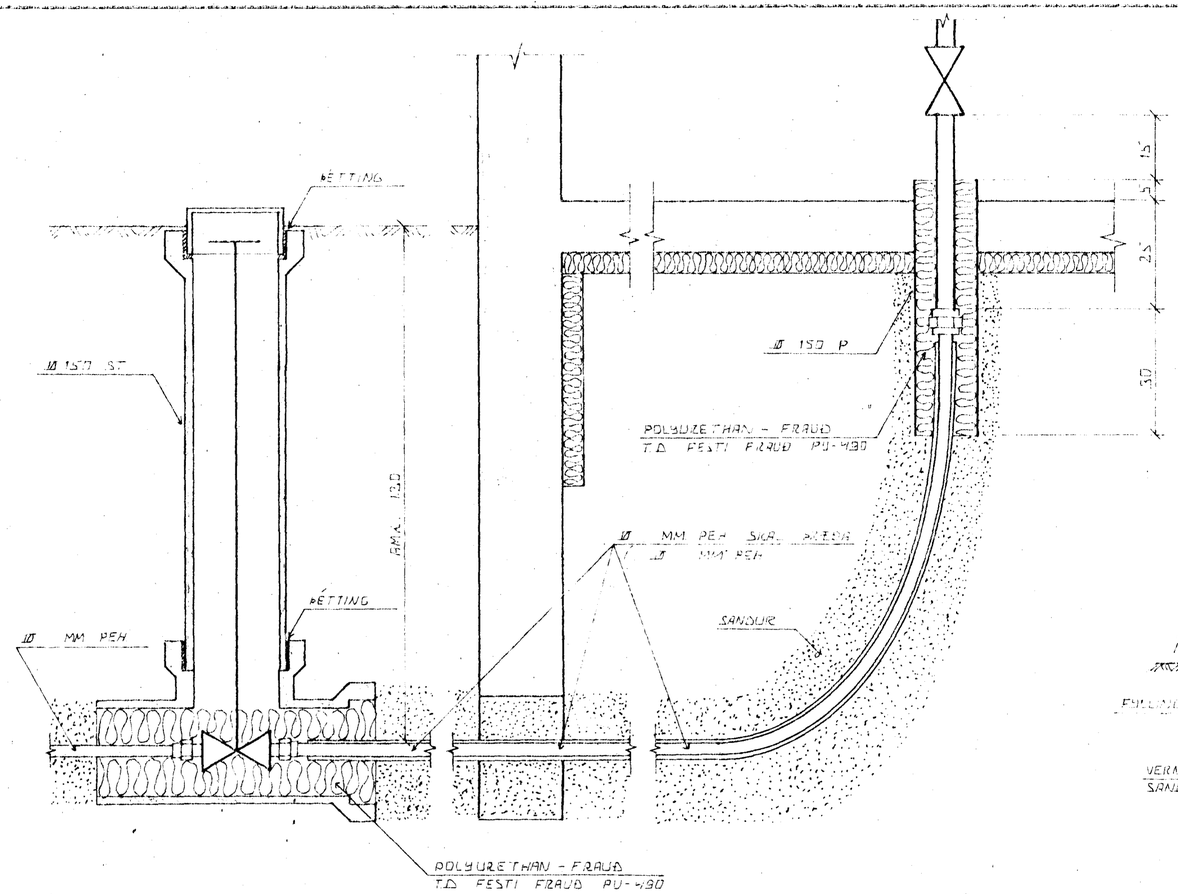

INNTAK VATNSVEITU

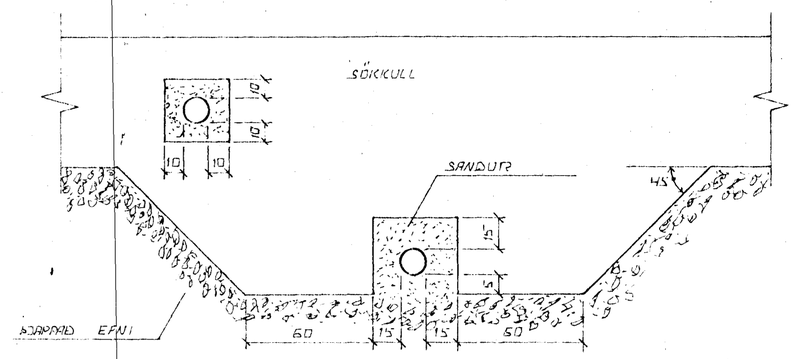

FRÁGANGUR LAGNA UNDIR OG Í SÖKKULVEGG.

GRAFIÐ SKAL FYRIR LÖGNUM UNDIR SÖKKLUM, AÐUR EN ÞEIR ERU STEYPTIR.

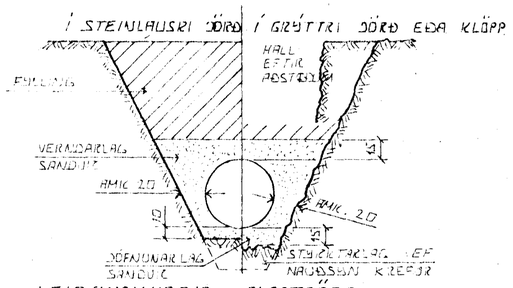

LEIÐSLUSKURÐIR PLASTRÖRA

BURÐARGETA PLASTRÖRA TIL AÐ STANDAST NOTKUN AUK ÖRYGGIS AF JARÐLAGINU SEM YFIR LEIÐSLUNNI LIGGUR RÆÐST EINGÖNGU AF HVAÐ VEL SANDUR ER ÞJAPPAÐUR KRINGUM RÖRIN ÞESS VEGNA SKAL VANDA MJÖG ÞÖRPUN ÞAR SEM HÆTTA ER Á UMFERÐARÁLAGI.

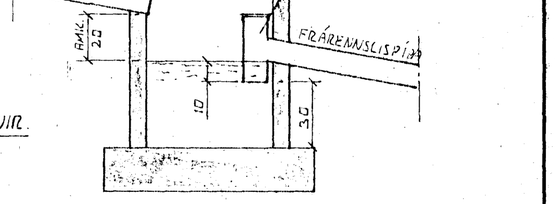

TÁKN FYRIR GRUNNLAGNIR.

SKOLPLÖGN

REGNVATNSLÖGN

REGNVATNSLÖGN +

JARÐVATNSLÖGN

JARÐVATNSLÖGN

SAFNBRUNNUR

BRUNNUR FYRIR JARÐVATN OG REGNVATN. FRÁRENNSLISPÍPA SKAL VERA AMK. 150 CM. FRÁ YFIRBORÐI JARÐVEGS.

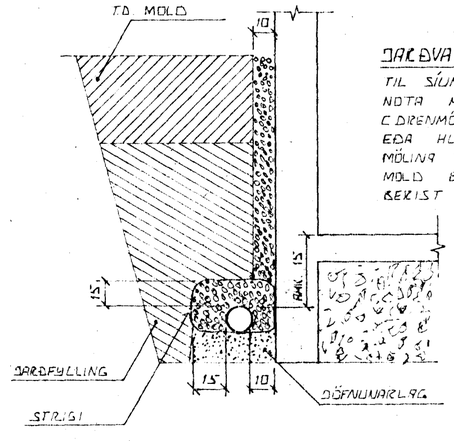

JARÐVATNSLAGNIR

TIL SÍUNAR Á JARÐVATNI SKAL NOTA MÖL STÆRÐ 07 - 3 CM. Í DRENMÖL SETJA SKAL STRIGA EÐA HLIÐSTÆÐ EFNI YFIR MÖLINA TIL VARNAR ÞVÍ AÐ MOLD EÐA FÍNN SANDUR BERIST Í LÖGNINA.

ÚTGRÖFTUR.

ÚTGRÖFTUR FYRIR LEIÐSLUM SKAL EKKI VERA DÝPRI EN BOTN UNDIRSTAÐA. EF NAUÐSYNLEGT ER AÐ LEGGJA LEIÐSLUR DÝPRA EN UNDIRSTAÐINN VERÐUR AÐ LEGGJA LEIÐSLUNA MEÐ LANGT FRÁ UNDIRSTÖÐUM, FIÐ ÁSETA ÞEIRRA SÉ ÚRUGG. HLUTFALL MILLI DÝPTAR OG FJARLÆGÐAR SKAL EKKI VERA MEIRA EN 1:2.

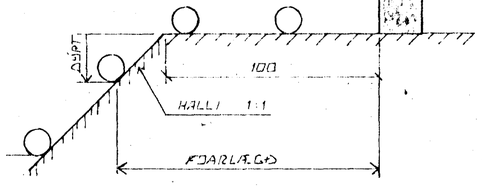

HAFNARFJARÐARBÆR
29 SEP 1992
BYGGINGAFULLTRÚINN

BR.NR.	DAGS	EÐLI BREYTINGAR	SIGN.

KLUKKUBERG 3 HAFNARFIRÐI

ALMENNAR SKÝRINGAR, FRÁRENNSLISLAGNIR OG INNTAK VATNSVEITU.

DAGS. SEPT. '92
HANNAÐ
TEIKNAÐ
VERK NR. 9249
BLAÐ NR. 2-01

SIGURÐUR ÞORLEIFSSON TÆKNIFRÆÐINGUR F.T.F.I.
STRANDGÖTU 11 HAFNARFIRÐI SÍMI 54751