



GRUNNMYND 1 HÆÐAR 1:50

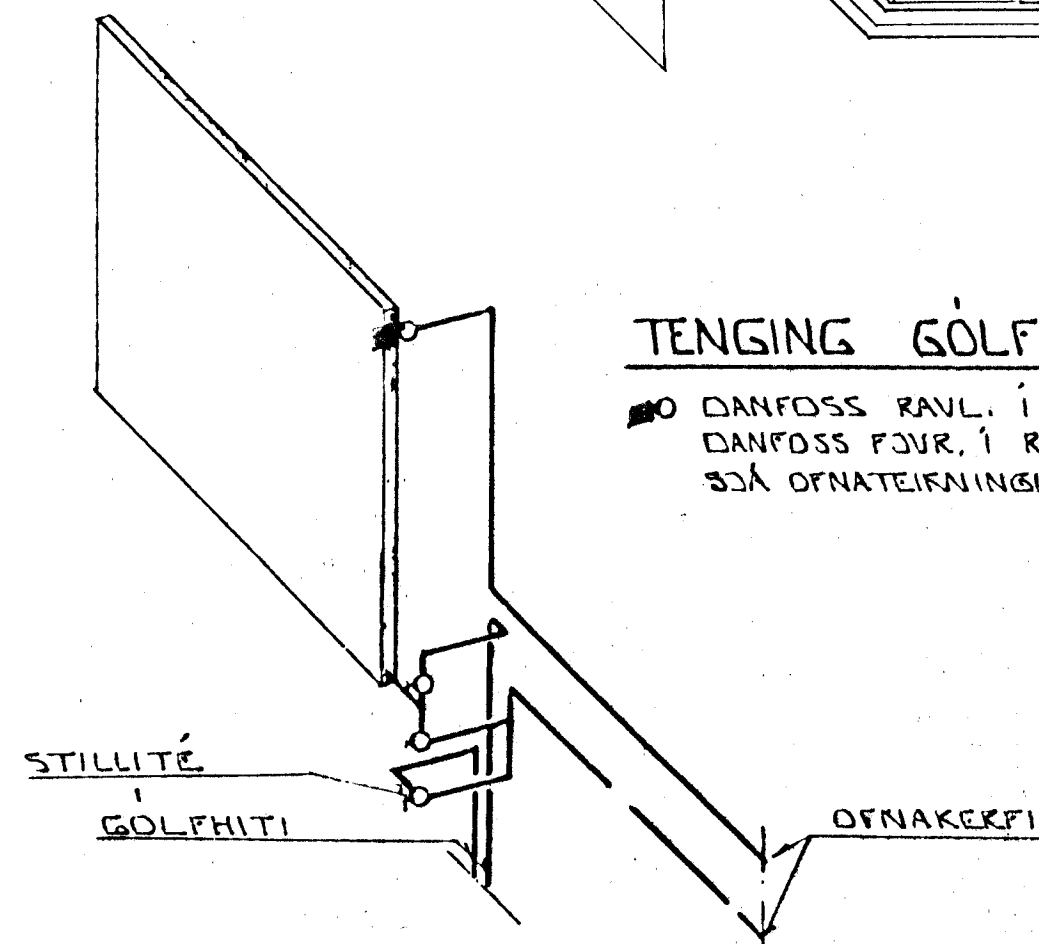

TENGING GOLFHTA.



NO DANFOSS RAVL. Í TUR EDA DANFOSS FÖVR. Í RETUR. SÁ OFNATEIKNINGU.

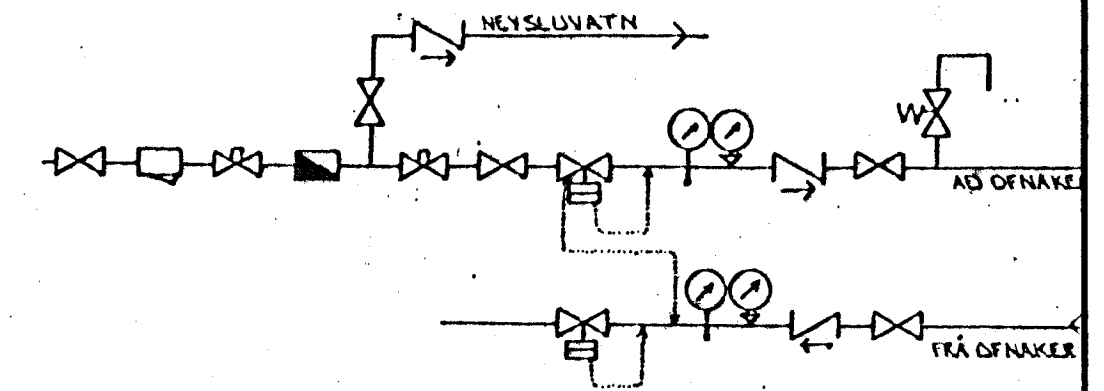

TENGINMYND MELAGR. HITAVEITU.

SKÝRINGAR:

ÖLL TÁKN OG SKÝRINGAR ERU SKV. ÍSLENSKUM STADLI, ÍST. 64. GERT ER RÁÐ FYRIR AD EINANGRAST HÚS SÉ SKV. BYGGINGARSAMMYKKT. HITALAGNIR SKULU VERA SVARTAR JARNPÍPUR MED SKRUFUDUM TENGISTYKKJUM OG EINANGRAST MED AMK 20 MM GLEULLAR-HÖLKUM OG VEFJAST MED PLASTI EDA SÍÐALPAPPA. VATNSLAGNIR SKULU VERA GALVANHÚÐADAR JARNPÍPUR MED SKRUFUDUM TENGISTYKKJUM OG EINANGRAST SEM HITALAGNIR. KALDAR PÍPUR OG TENGISTYKKI VEFJAST FYRST MED PLASTI EDA SÍÐALPAPPA. Á ALLA OFNA KOMI LOFTSKRUFUR STILLITÉ OG SÖLFVIRKIR OFNOKAR. OFNASTRÖÐIR SKULU MÍÐAST VÍÐ HITAVEITU ÁT +40°C. ALLAR TENGINAR AD OG FRÁ OFNUM ERU 10MM. NEMA ANNAKS SÉ GETIÐ.

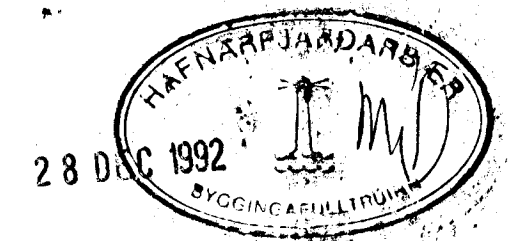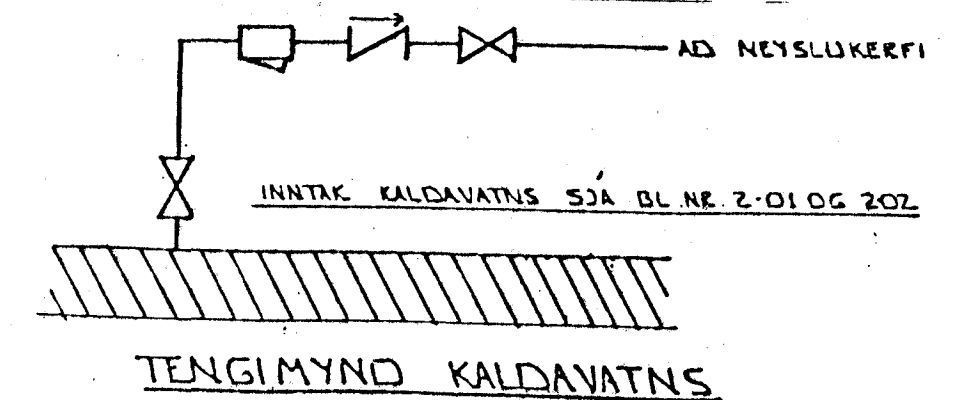

BR.NR.	DAGS	EDLI BREVTINGAR	SIGN.
			DAGS. OCT '92
			HANNAÐ
			TEIKNINGAR
			VERK NR. 9249
KLUKKUBERG 3 HAFNARFIRÐI HITAVATNS OG FRÆNNISLAGNIR 1. HÆÐAR MELIKV. 1:50			BLADNR. 2-04
SIGURÐUR ÞORLEIFSSON TEKNIFRÆÐINGUR F.T.F.I. STRANDGÖTU 11 HAFNARFIRÐI SÍMI 54751/54255			