KLUKKUBERG 3A
220 Hafnarfjörður.
ÁRÍDANDI AÐ VEL SÉ LESIÐ YFIR:

ALMENNAR SKÝRINGAR:
NEFND MÁL ERU Í SENTIMETRUM,ÓNEFND MÁL ERU Í MILLIMETRUM.
KÓTAR ERU Í METRUM
HÚSIÐ ER STAÐSTEYPT, EINANGRAÐ MEÐ 4" PLASTEINANGRUN
OG MEÐ LÉTTU TIMBURÞAKI KLÆTT PAPPA OG BÁRUJÁRNI.

UNDIRSTÖÐUR:
ALLAR UNDIRSTÖÐUR STANDA Á KLÖPP .
VIÐ ÚTREIKNINGA Á LEYFILEGU ÁLAGI Á FYLLINGU ER GENGIÐ ÚT FRÁ ÍST-15 EN ÞÓ ER EKKI FARIÐ UPP FYRIR 3,0 KG/CM2 OG ER SÚ TALA ÁKVARÐANDI ÞAR SEM LEYFILEGT ÁLAG SAMKV. ÍST-15 ER HÆRRA EN 3,0 KG/CM2.ALLIR SÖKKULVEGGIR ERU MIN 20CM Á ÞYKKT.

STEYPA:
ÖLL STEYPA SKAL UPPFYLLA KRÖFUR ÍST-14 SVO OG EFTIRFARANDI:
FJARLÆGÐARSTUÐULL LOFTS < 0,25MM
LOFTINNIHALD: 5-6 %
VATNS/SEMENTSTALA 0,45-0,55
STYRKLEYKI STEYPU > S250
SEMENTSMAGN:> 300KG/M3
SJÁ ENNFREMUR ÁKVÆÐI VERKLÝSINGAR.
STYRKLEIKI STEYPU SÖKKULVEGGJA ER S200.
SEMENTSMAGN:> 250KG/M3

STEYPUSTYRKTARSTÁL:
KS 40 SUÐUHÆFT STÁL.MÁL Á LYKKJUM ERU UTANMÁL.
EKKI MÁ SKEYTA MEIRA EN ÞRIÐJA HVERT JÁRN Í SAMA SNIÐI.
UPP MEÐ, UNDIR OG YFIR ÖLL OP SKAL SETJA 2K10 OG SKULU ÞESSI JÁRN NÁ MIN 70 CM ÚT FYRIR BRÚN OPSINS ÞAR SEM ÞVÍ VERÐUR VIÐ KOMIÐ.

JÁRNABENDING ÚTVEGGJA:
JÁRN MIN> < 5CM FRÁ ÚTVEGG.
LÁRÉTT : K10C/C 25CM
LÓÐRÉTT: K10C/C 25CM

JÁRNABENDING MILLIVEGGJA:
JÁRN BENDIST Í MIÐJAN VEGG.
LÁRÉTT : K10C/C 30CM
LÓÐRÉTT: K10C/C 30CM

BURÐARFYLLING:
GANGA SKAL ÚR SKUGGA UM AÐ BURÐARFYLLING UNDIR UNDIRSTÖÐUR UPPFYLLI EFTIRFARANDI KRÖFUR MIÐAÐ VIÐ ÞJÖPPUPRÓF:
E2=/>1100KG/CM2 OG E2/E1<2,3

HÆÐ SÖKKULVEGGJA:
ATH:FARI HÆÐ SÖKKULVEGGJA YFIR 120CM SKAL SETJA EINFALDA JÁRNAGRIND #K10C/C 25CM Í MIÐJAN VEGG Á ÞVÍ SVÆÐI,AUK TEIKNAÐRA JÁRNA, NEMA ANNAÐ SÉ TEKIÐ FRAM Á TEIKNINGUM.
JÁRN LIGGI MIN < >5CM FRÁ ÚTBRÚN ÚTVEGGJA.

FYLLING INN Í SÖKKLA:
FYLLA SKAL INN Í SÖKKLA MEÐ MALAR-EÐA HRAUNFYLLINGU, OG SKAL HÚN ÞJÖPPUÐ Í 30CM LÖGUM ,MEÐ 200KÍLÓA VIBRO-VALTARA .
BOTNPLATA SKAL STEYPT Á VEL ÞJAPPAÐRI MALAR- EÐA HRAUNFYLLINGU, ÞANNIG AÐ EKKI SÉ HÆTTA Á SIGI.

SÖKKULSKAUT:
JARÐTENGING SÖKKULSKAUTA 2K10 NIÐRI Í SÖKKLUM, SKAL FESTA SAMAN MEÐ 2STK 1/2" VÍRAKLEMMUM Á HVER SAMSKEYTI K10 JÁRNA MIN< > 60CM Í SKEYTILENGD SKV. RAFLAGNATEIKINGU.VARÐANDI FRÁGANG ANNAN Á RAFLÖGN, RAFMAGNSTÖFLU VÍSAST TIL RAFLAGNATEIKNINGA.

HITA-OG NEYSLUVATNSLAGNIR:
ÖLL TÁKN OG SKÝRINGAR ERU SKV. ÍSLENSKUM STAÐLI,ÍST.64.
GERT ER RÁÐ FYRIR AÐ EINANGRUN HÚS SÉ SKV.BYGGINGAREGLU-GERÐ.EINANGRUNARÞYKKT VEGGJA 10CM OG ÞAKS 20CM.

HITALAGNIR:
HITALAGNIR SKULU VERA SVARTAR JÁRNPÍPUR MEÐ SKRÚFUÐUM TENGISTYKKJUM OG EINANGRAST MEÐ AMK. 20MM GLERULLAR-HÓLKUM OG VEFJAST MEÐ PLASTI EÐA SÍSÁLPAPPA.
Á ALLA OFNA KOMI LOFTSKRÚFUR, STILLITÉ OG SJÁLFVIRKIR OFNLOKAR.
OFNASTÆRÐIR SKULU MIÐAST VIÐ HITAVEITU $\Delta T = 40^{\circ}C$.
ALLAR TENGINGAR AÐ OG FRÁ OFNUM ERU 10MM. NEMA ANNARS SÉ GETIÐ Á TEIKNINGUM.
HITALAGNIR SKULU ÞRÝSTIPRÓFAST MEÐ AMK.6BARA ÞRÝSTINGI = 6KP/CM2, 1KP=9,81N.
TÁKN FYRIR HITALAGNIR:
TÚR: _____
RETÚR: ____ ____ ____ ____

VATNSLAGNIR:
VATNSLAGNIR SKULU VERA GALVANHÚÐAÐAR JÁRNPÍPUR MEÐ SKRÚFUÐUM TENGISTYKKJUM OG EINANGRAST SEM HITALAGNIR.
KALDAR PÍPUR OG TENGISTYKKI VEFJAST FYRST MEÐ PLASTI EÐA SÍSÁLPAPPA.
VATNSLAGNIR SKULU ÞRÝSTIPRÓFAST MEÐ AMK.8BARA ÞRÝSTINGI = 8KP/CM2, 1KP=9,81N.
TÁKN FYRIR VATNSLAGNIR:
HEITT VATN: _____ _ _ _____ _ _ _____ _ _
KALT VATN: _____ _ _____ _ _____ _ _____

GRUNNLAGNIR:
TÁKN FYRIR GRUNNLAGNIR.
SKOLPLÖGN: _____
JARÐVATNSLÖGN: _____ _____ _____
REGNVATNSLÖGN: _____ ____ _____ ____ ____
JARÐVATNS- OG REGNVATNSLÖGN: _____ __ __ _____ __ __ ____
ALLAR LAGNIR Í GRUNNI OG FYRIR UTAN GRUNN ERU **Ø 100MM PVC-LAGNIR,** NEMA ANNAÐ SÉ TEKIÐ FRAM Á TEIKNINGUM.
LAGNIR FRÁ BRUNNI OG ÚT Í GÖTU ERU **D=150MM STEINLÖGN.**
ÖLL VINNA OG FRÁGANGUR VIÐ FRÁVEITULAGNIR SKULU UPPFYLLA KRÖFUR OG ÁKVÆÐI **ÍST 65** OG **ÍST 68** .
BRUNNAR ERU PLASTBRUNNAR **Ø 600MM.**

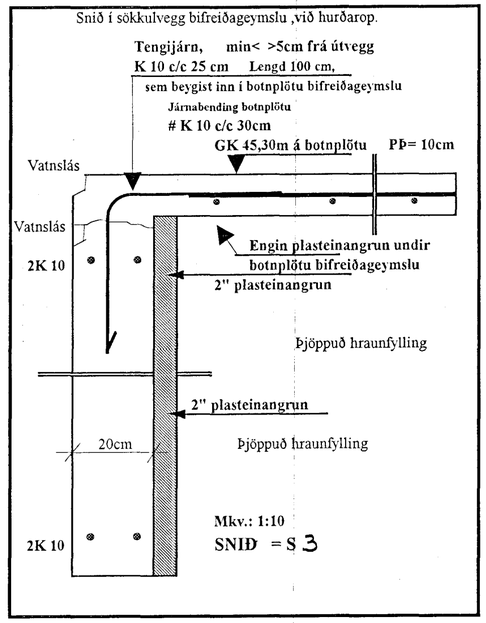

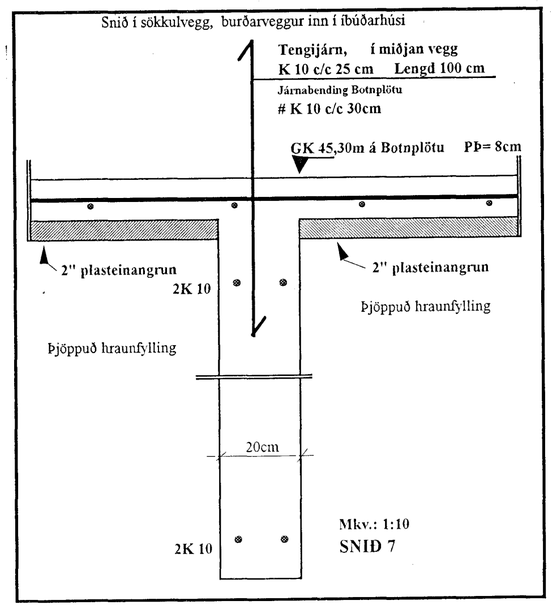

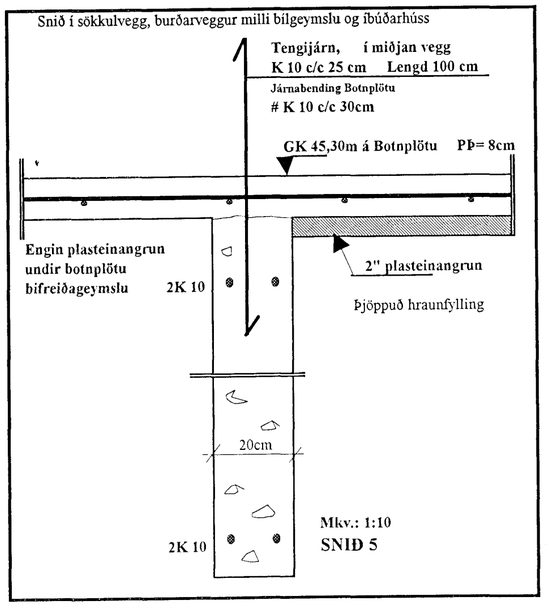

Byggingafulltrúi Hafnarfjarðar
Afgreitt þann
18 APR. 1996
KÞ
Kristján Þórarinsson

BR:	DAGS:	EÐLI BR:	SIGN:
2			2

STAÐUR:	KLUKKUBERG 3A
SVEITAF:	220 HAFNARFJÖRÐUR
TEXTI: EFNI:	SKÝRINGABLAÐ OG SNIÐMYNDIR
DAGS.	12.APRÍL 1996
VERK NR.	12
TEIKN NR.	102
Mkv.:	1:50 ;1:10
HANNAÐ.	SH
TEIKNAÐ.	SH
YFIRF.	SH

SIGURBJARTUR HALLDÓRSSON
SUÐURGÖTU 78
HS.565-5707

UNDIRSKRIFT ÁBYRÐARHAFA: