


Milliveggir engin járn, nema tengijárn K10c/c30 L120cm sem beygjast inn í plötu og K10 upp með veggendum og opum.

Gat G1=12*25cm fyrir lagnir
 Gat G2=15*15cm fyrir lagnir

Einföld járnabending útveggja
 Lóðrétt K10 c/c 25 cm
 Lárétt K10 c/c 25 cm

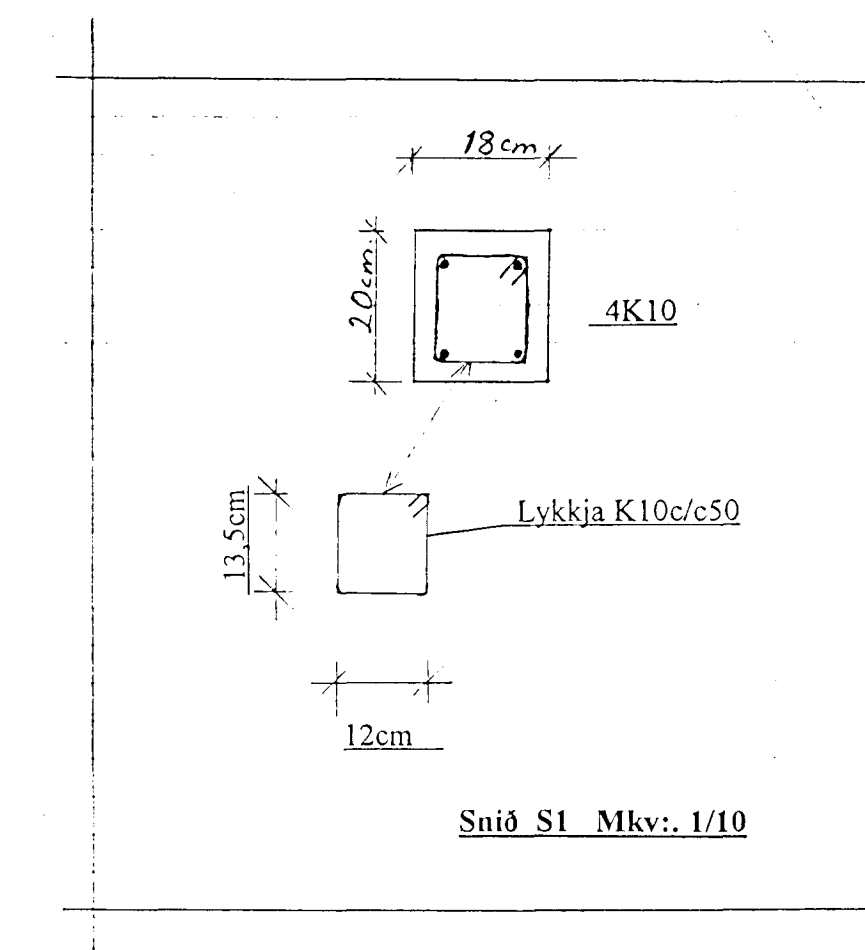

Byggingafulltrúll Hafnarfjarðar
 Algjafitt þann
 12 JUNI 1996
 Kristján Þórarinnsson

BR:	DAGS:	EDLI BR:	SIGN:
STADUR:	KLUKKUBERG 3A		
SVEITAF:	220 HAFNARFJÓRDUR		
TEXT:	BENDING VEGGJA LI. LEDAR.		
EFNL:	BENDING PLÖTU YFIR LI. LED.		
DAGS:	10 jún. 96		
VERK NR.	12		
TEIKN NR.	104		
Mkv.:	1:50; 1:10		
HAÑNAD.	SH		
TEIKNAD.	SH		
YFIRF.	SH		
SIGURBJARTUR HALLDÓRSSON			
SUDURGOÐU 78			
HS 565-3707			
UNDIRSKRIFT ABYRGÐARHAFA: <i>[Signature]</i>			