




a Lagnir frá eldhúsi
1:50

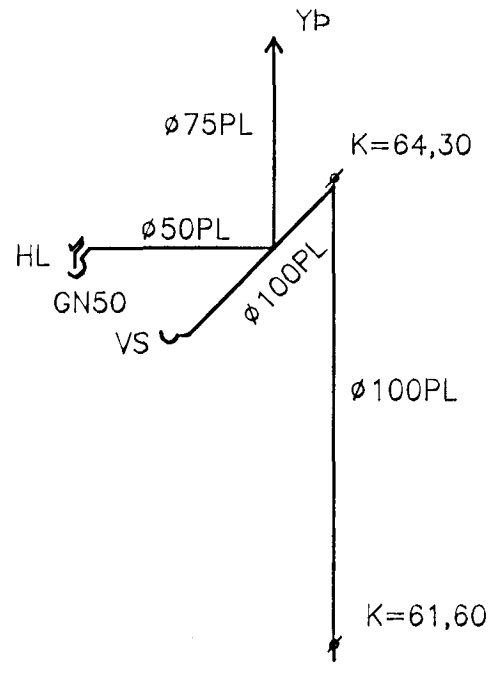

c Lagnir frá baðherbergi
1:50

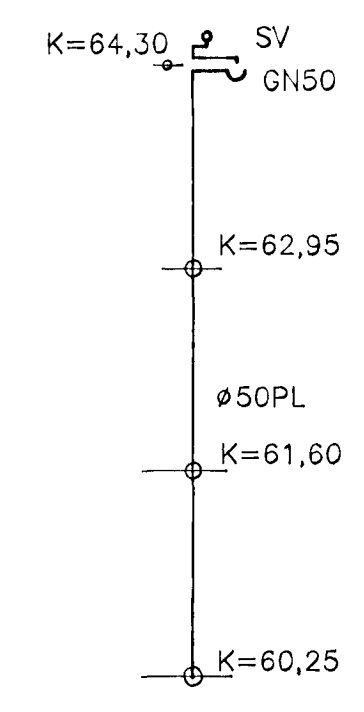


b Lagnir frá skolvaski
1:50

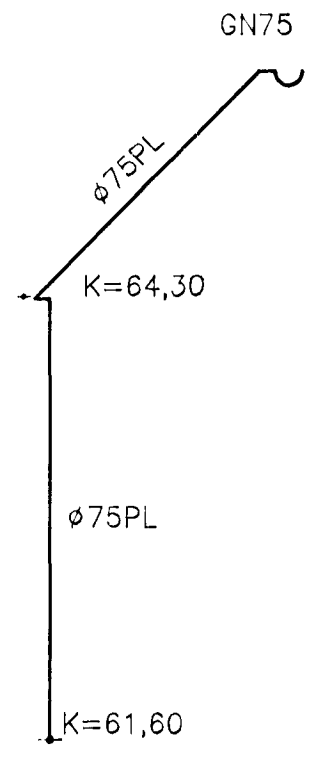

d Lagnir frá bílskúr
1:50

01 APR 1992

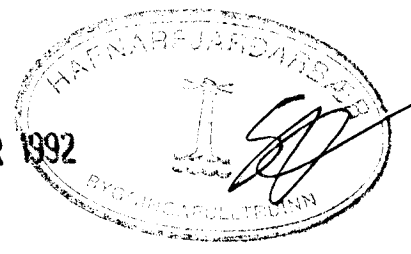

SKÝRINGAR:
Sjá teikningu nr. 107

Páll Guðmundsson Verkfræðingur MSCE
Kjarrhólma 38 200 Kópavogur Sími: 46690

KLUKKUBERG 42	Mkv. 1:50
FRÁRENNSLISLAGNIR	Dags. 08.12.91
<i>Páll Guðmundsson</i>	Skráð. KB42L106
	Teikn. nr. 106