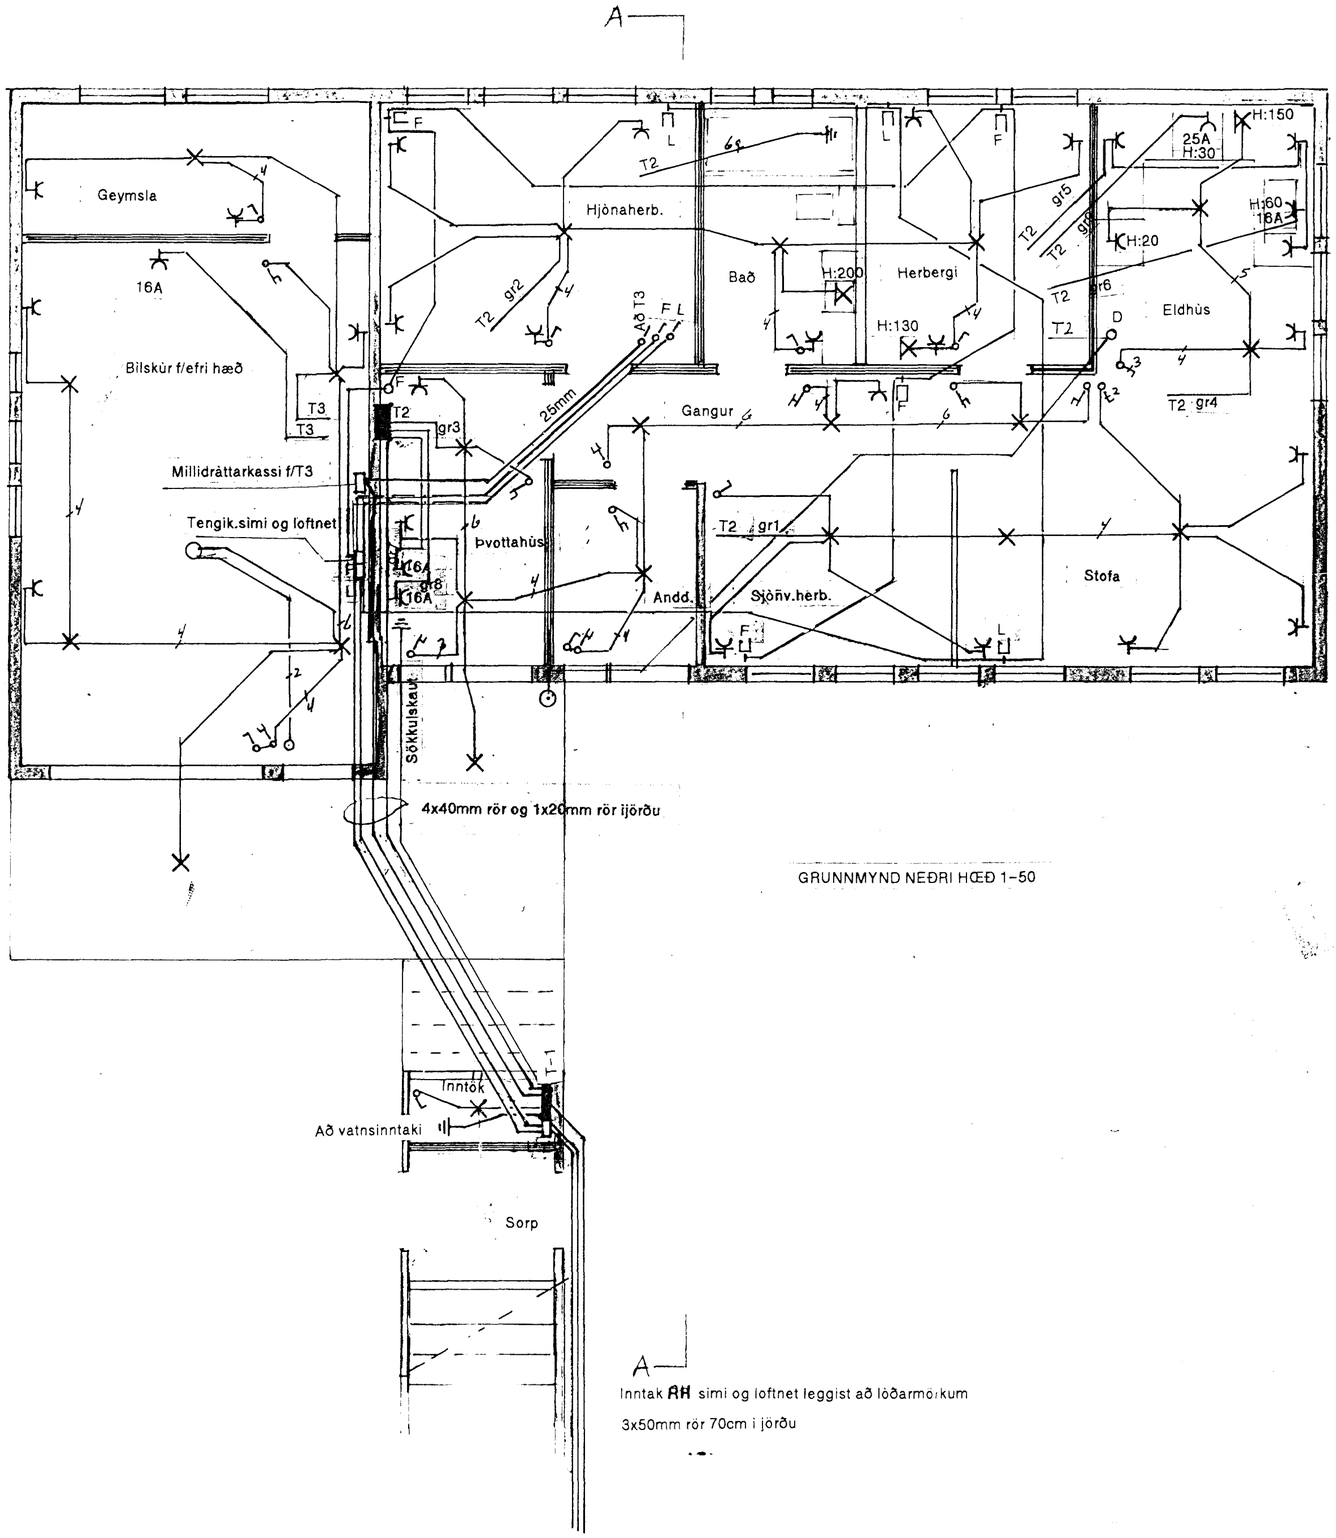

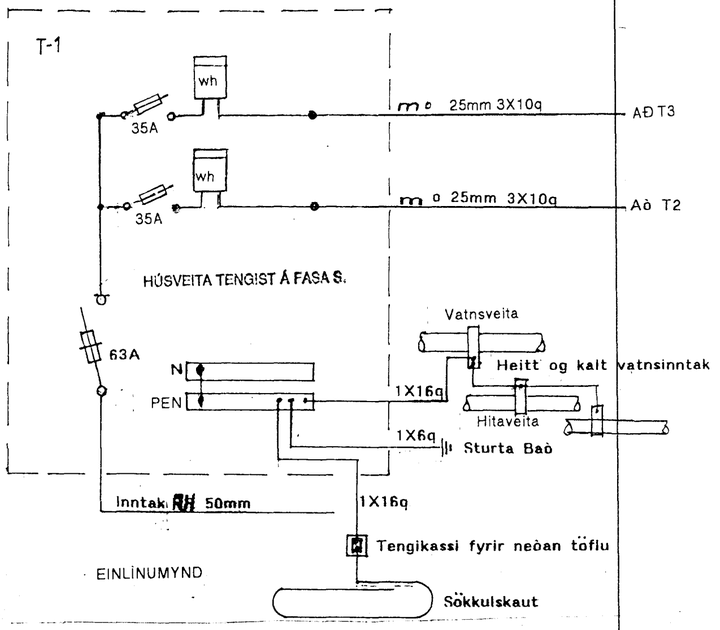

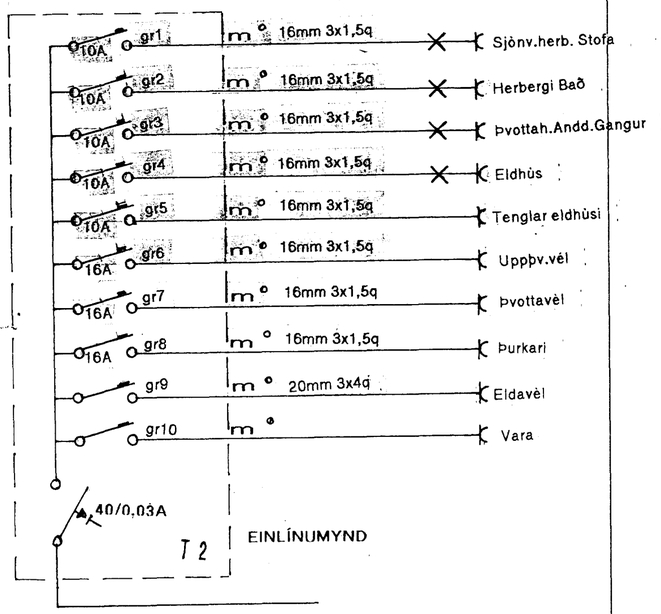

STURLA SNORRASON RAFVT.S:5652431	KLUKKUBERG 5 HAFNAF.
H StSn	
Dags mai 1997	
Mál 1:50	RAFLÖGN
Blað 1 af 3	
Sturla Snorrason	GRUNNMYND NEÐRI HÆÐ EINLÍNUMYND