


GRUNNMYND 2 HÆÐ 1:50

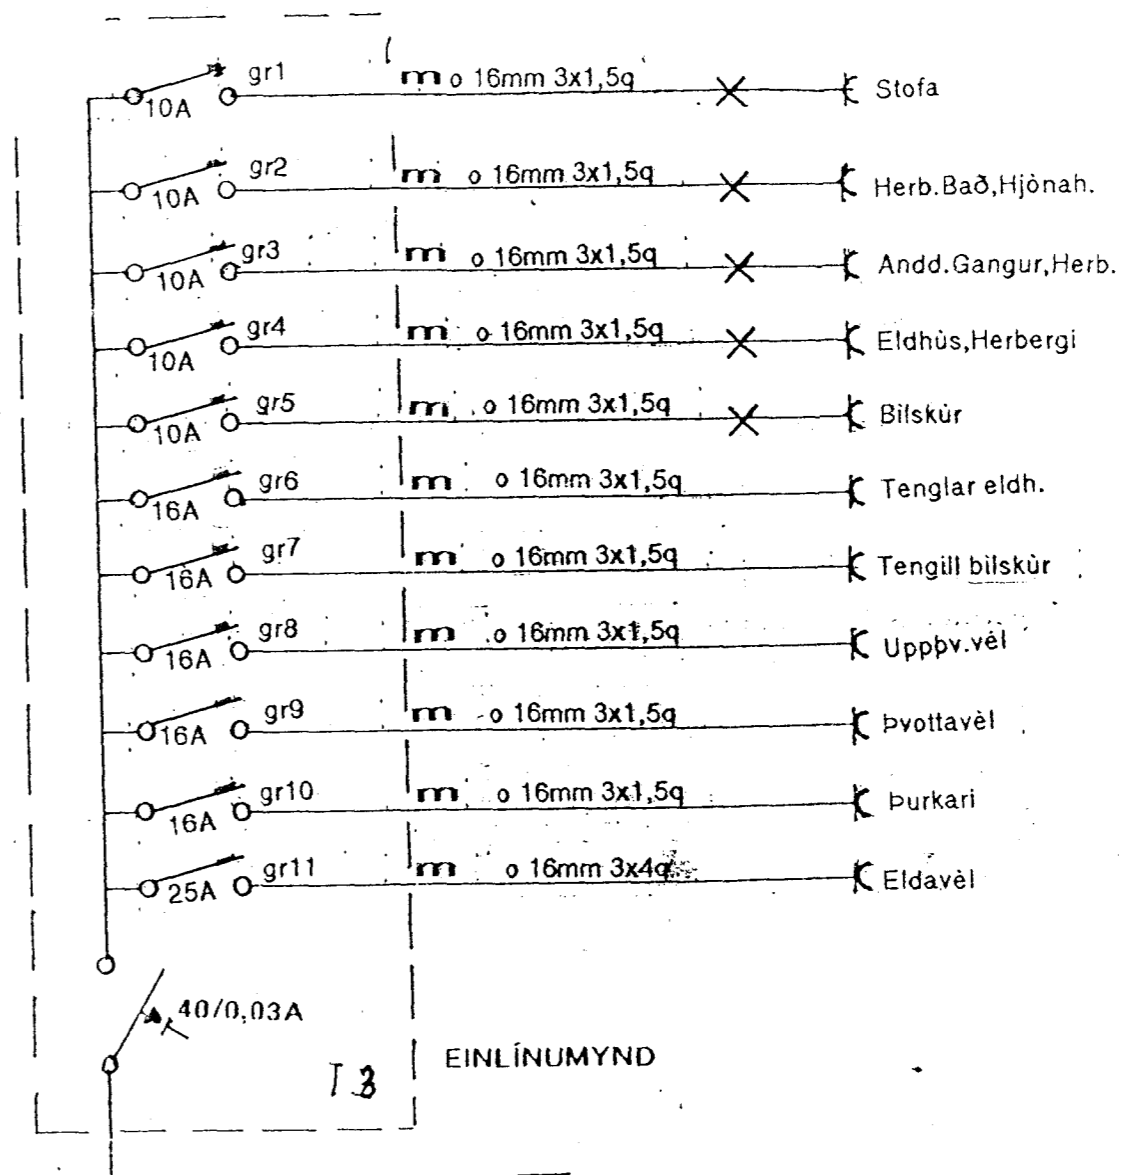

STURLA SNORRASON RAFVT.S:5652431		KLUKKUBERG 5. HAFNAF.	
H StSn			
Dags maí 1997			
Mál 1:50		RAFLÖGN	
Blað 3 af 3		GRUNNMYND EFRI HÆÐ EINLÍNUMYND	
<i>Sturla Snorrason</i>			