


GRUNNMYND 2 HÆÐ 1:50

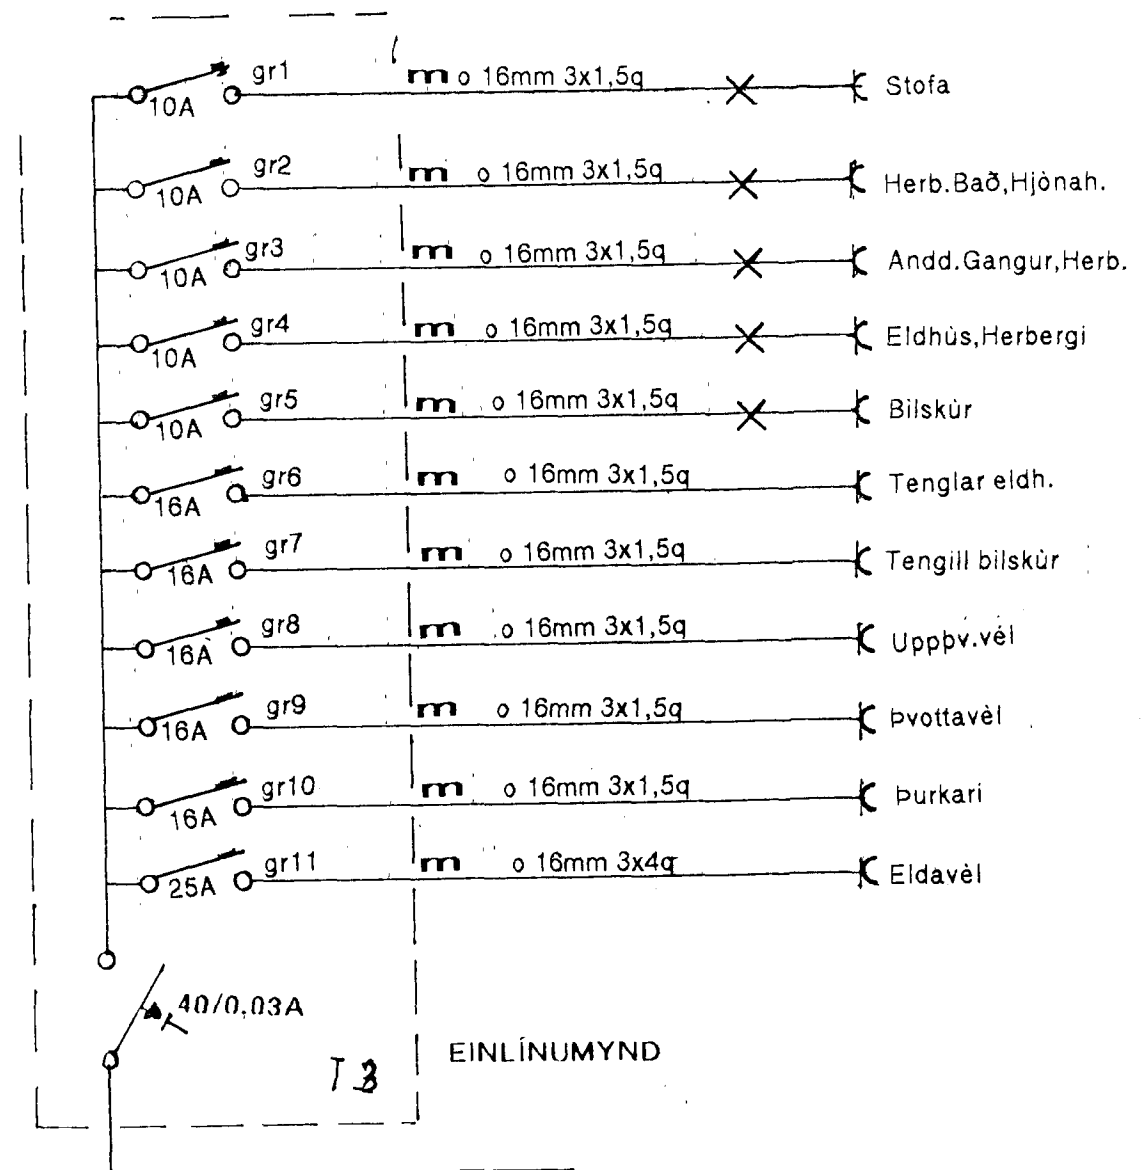

STURLA SNORRASON RAFVT.S:5652431		KLUKKUBERG 5 HAFNAF.
H StSn		
Dags maí 1997		
Mál 1:50		RAFLÖGN
Bláð 3 af 3		GRUNNMYND EFRI HÆÐ EINLINUMYND
<i>Sturla Snorrason</i>		