ALMENNT

1400 — HÆÐIR ERU Í HÆÐARKERFI REYKJAVÍKUR.
TÁKNAR HÆÐ 1400 M. Í SNIÐMYND

1400 — TÁKNAR HÆÐ Á PLÖTU 1400 M. Í GRUNNMYND

JÁRNASTÆRÐIR ERU Í MM.

TIMBURÞVERMÁL ERU Í MM.

ÓNNUR ÓNEFND MÁL ERU Í CM.

ÞÞ = 16 — MERKIR AÐ ÞYKKT PLÖTU (VEGGJAR) ER 16 CM.
Á GRUNNMYNDUM AF PLÖTUM ER SNIÐIÐ TEKIÐ UNDIR ÞEIRRI PLÖTU SEM SÝNA Á.

TÁKNAR STEYPUSKIL

STEINSTEYPA.

BROTÞOLSFLOKKUR STEYPU:

BYGGINGARHLUTAR	BROTÞOLS-FLOKKUR	FRAMKV.-FLOKKUR*
	S 120	
	S 160	
	S 200	
ALLT BURÐARVIRKI	S 250	B

* SBR. ÍST 10 TB

SIGMÁL: 6 - 10 CM.

LOFTBLENDI: Í ALLA STEYPU SKAL BLANDA LOFTBLENDI ÞANNIG AÐ LOFT-INNIHALD VERÐI 3.5 - 4.5 %

STEYPUVINNA: SJÁ ÍST 10 I 7

ÁLAGSFORSENDUR

LEYFÐ ÁLAG Á GRUNN SKV. BYGGINGARREGLUGERÐ GR. 7.1.9. SJÁ EINNIG BL.NR.

SNJÓÁLAG: KN/M²

NOTÁLAG SKV. ÍST 12.2

VINDÁLAG q KN/M²

JÁRNALÖGN

ALMENN ÁKVÆÐI OG STAÐSETNING SJÁ ÍST 10 I 6 1.

GERÐ OG MERKING JÁRNA:

STÁL MERKT K ER KAMBSTÁL KS 40 MEÐ SKRIÐMÖRK ØF = 4000 KP/CM²

STÁL MERKT R ER SLÉTT STÁL MEÐ SKRIÐMÖRK ØF = 2400 KP/CM²

KAMBJÁRN Í NEÐRI BRÚN PLÖTU /YTRI BRÚN VEGGJAR.

KAMBJÁRN Í EFRI BRÚN PLÖTU /INNRI BRÚN VEGGJAR.

K10-20 L=600 — EITT 10 MM KAMBJÁRN L = 600 CM. Á HVERJA 20 CM Á SVÆÐI SEM PÍLAN NÆR YFIR.

ENDI Á KAMBJÁRNI BEINN

JÁRN BEYGIST SKEYTILENGD INN Í AÐLIGGJANDI VEGG.

GEFUR STEFNU JÁRNA SEM LEGGJAST NÆST YFIRBORÐI STEYPU (NEÐST).

MERKIR AÐ BIL MILLI JÁRNA SÉ ÓAFNT Í BÁÐAR ÁTTIR.

HÉR BEYGIST ANNAÐ HVERT JÁRN UPP Í EFRI BRÚN PLÖTU.

STEYPUHULA Á JÁRNUM Í ÚTVEGG 30 MM.
-"- -"- PLÖTU OG INNVEGGJUM 20 MM.

UM BENDISTÁL ALMENNT SJÁ ÍST 10.1.3.

TENGING JÁRNAGRINDA

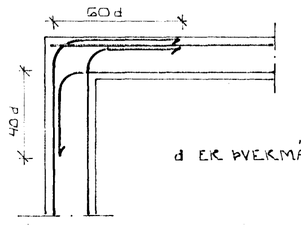

d ER ÞVERMÁL JÁRNS

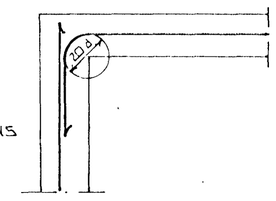

HORN TVÖFÖLD GRIND

HORN EINFÖLD GRIND

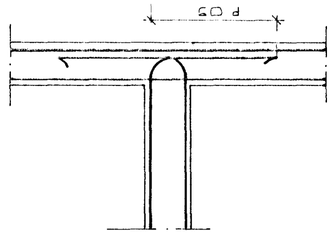

MILLIVEGG TVÖFÖLD GRIND

BEYGING JÁRNA:

GJARÐIR: ST 37 EÐA KS 40S

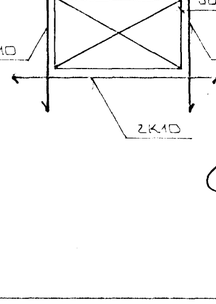

SJÁ EINNIG ÍST 10 I 6 2

SKEYTILENGD JÁRNA

Í PLÖTUM OG VEGGJUM SKAL EKKI SKEYTA MEIRA EN FJÓRÐA HVERT JÁRN Í SAMA ÞVERSNIÐI NEMA ANNAÐ SÉ SÝNT Á TEIKNINGU.

SBR. ÍST 10 I 6 3 2 SKAL SKEYTILENGÐ VIÐ VÍXILLAGNINGU VERA 40·d (d = ÞVERMÁL STANGAR)

EÐA

ÞVERMÁL STANGAR	MM	8	10	12	16	20
SKEYTILENGÐ	CM	32	40	48	64	80

SJÁ EINNIG ÍST 10 I 6 3.

SÉ ANNAÐ EKKI TEKIÐ FRAM KOMI 2K10 Í KRINGUM ÞYRA OG GLUGGA OP ER NÁI 50 CM. ÚT FYRIR OPIÐ.

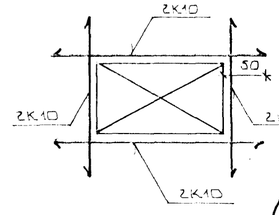

24 JUNI 1997
HÁFN ARBÆR
STARFSMANNAFÉLAG

BR.NR.	DAGS	EÐLI BREYTINGAR	SIGN.

KLUKKUBERG 5 HAFNARFIRÐI

ALMENNAR SKÝRINGAR: BURÐARVIRKI.

MÆLIKV.

DAGS. JÚLÍ '97

HANNAÐ

TEIKNAÐ

VERK NR. 9727

BLAÐ NR. 1-01

SIGURÐUR ÞORLEIFSSON TÆKNIFRÆÐINGUR F.T.F.Í.
STRANDGÖTU 11 HAFNARFIRÐI SÍMI 54751