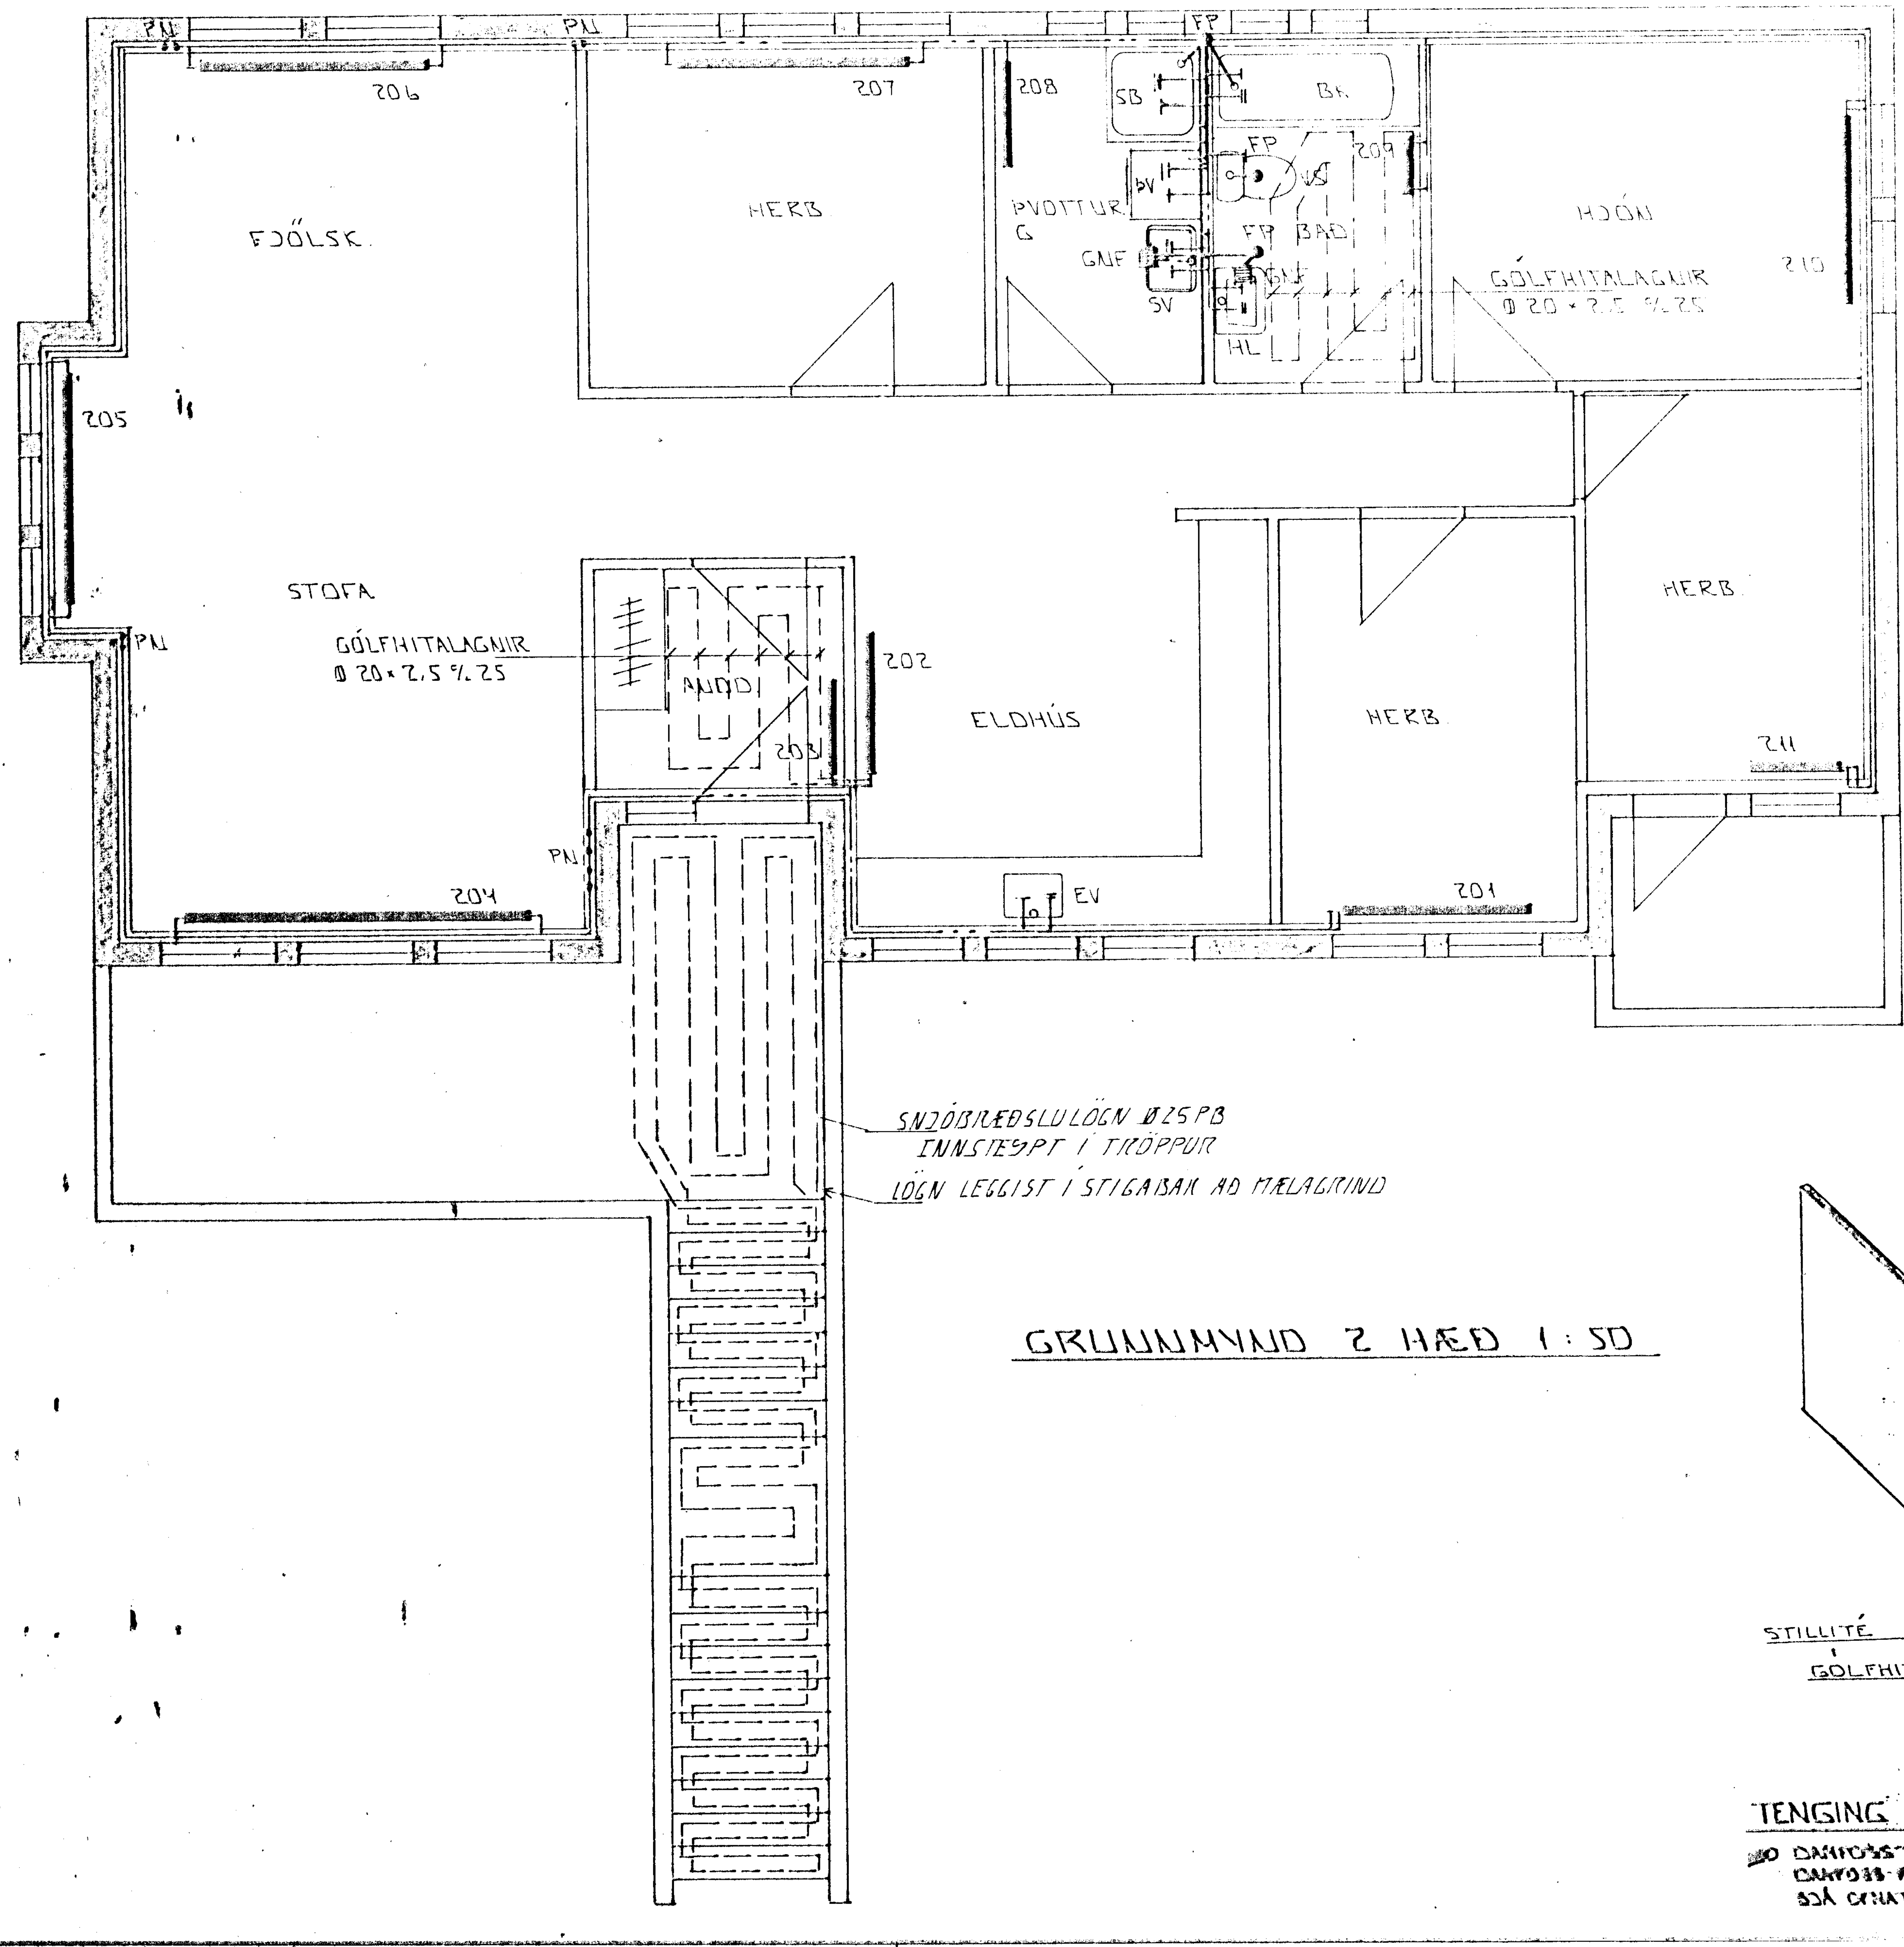

GRUNNMYND 2 HÆÐ 1:50

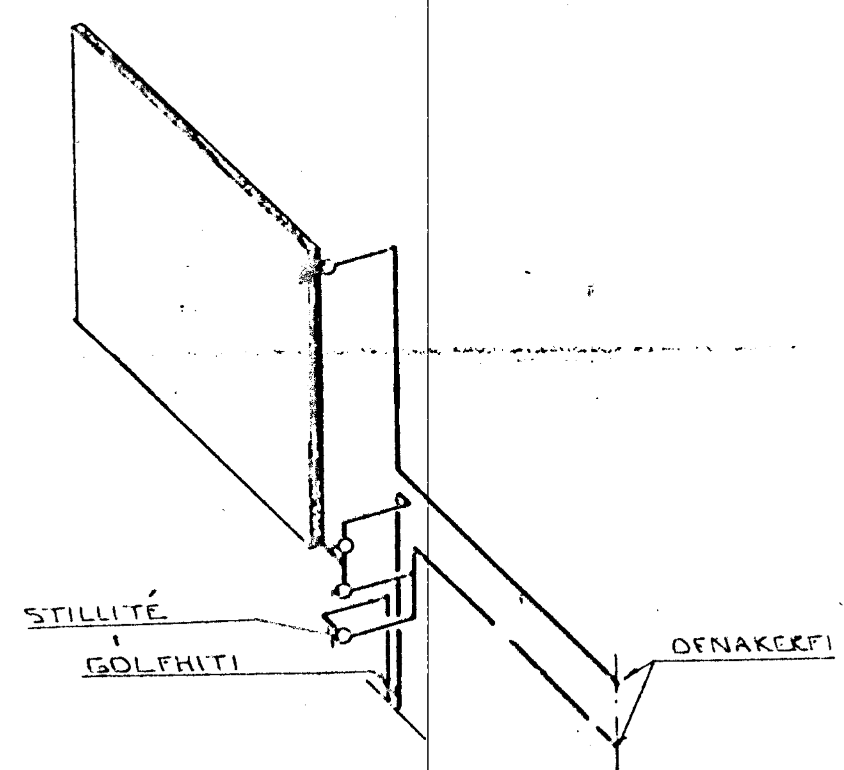

TENGING GÓLFHITA.

OFNATAFLA KLUKKUBERG 5

OFN NR	STAÐS	[illegible]	[illegible]	[illegible]
101	BÍLGEYMSLA	2 500	600	2000
102	GEYMSLA	800	600	[illegible]
103	HJÓN	[illegible]	600	[illegible]
104	BAÐ	550	600	900
105	HERB	745	600	1600
106	ELDHÚS	1 060	600	1300
107	STOFA	945	400	1600
108	STOFA	1 600	400	2600
109	ANDD	600	600	800
110	ÞVOTTUR GEYMSLA	800	600	1000
201	HERB	970	600	1600
202	ELDHÚS	1 520	600	1200
203	ANDD	500	600	800
204	STOFA	1.550	400	3000
205	STOFA	1 030	400	2000
206	FJÖLSK	1.030	400	2000
207	HERB	1 200	60	2000
208	ÞVOTTUR GEYMSLA	580	600	900
209	BAÐ HANDKLÆÐAOFN			
210	HJÓN	1 350	600	1600
211	HERB	1 250	600	800
	SAMTALS	22 430		

ÁÐUR EN GENGIÐ ER FRÁ OFNAPÖNTUN SKULU BYGGINGAFRÆÐINGUR OG TÆKNIFRÆÐINGUR SANNREYNA STÆRÐIR OG AFKÖST OFNA

BR.	DAGS	EÐLI BR.	SIGN.
01	DES '97	GÓLFHITI + HANDKLÆÐAOFN	GH

KLUKKUBERG 5
HAFNARFIRÐI

HITA - VATNS OG FRÁRENNSLIS - LAGNIR 2. HÆÐ.

MKV. 1:50
DAGS. SEPT '97
VERK NR. 9727
TEIKN NR. 2-05
HANNAÐ
TEIKNAÐ GH
YFIRFARIÐ

Byggingafulltrúi Hafnarfjarðar
Afgreitt þann
08 DES. 1997
Sigurbjartur Halldórsson

TÆKNIÞJÓNUSTA SIGURÐAR ÞORLEIFSSONAR ehf
STRANDGÖTU 11 - 220 HAFNARFJÖRÐUR - SÍMI 555 4255 - FAX 565 2875