



GRUNNMÝND 1 HÆÐ 1:50

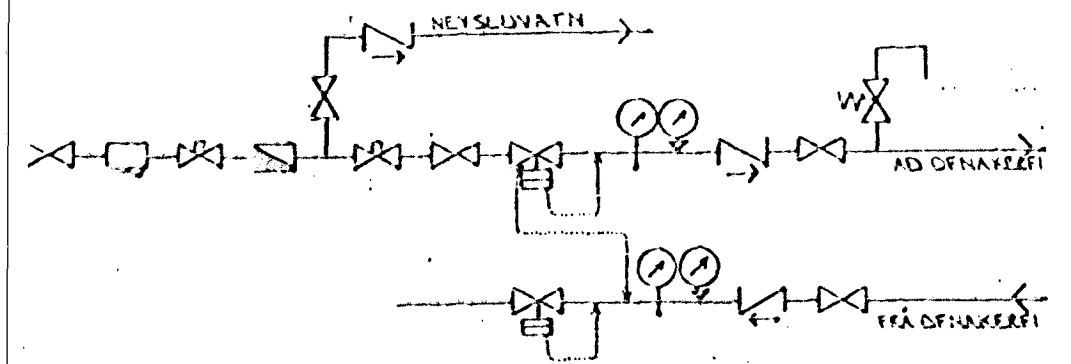

TENGIMÝND MELAGR. HITAVEITU.

SKÝRINGAR:


ÖLL TÆKI OG EYKINGAR ERU SV. ÍSLENSKUM STADLI, 1ST. LI.
 GERT ER MÓ FÝR AD EINANGUN MÓ SÉ SV. DYGGINGARBAHNKYKT. EINANGUNARFÝRST SVEGJA 10SM OG PAKS 20 SM.
 HITLAGNIR SKULU VERA SVARTAR JÆRPIPIUR MÈD SKRUFUDUM TENGISTYKJUM OG EINANGAST MÈD AMK 20 MM GLEKULLARHÖLUM OG VEJAST MÈD PLASTI EDA SÍSLAPAPPA.
 VATNSLAGNIR SKULU VERA GALNANHÓÐADAR JÆRPIPIUR MÈD SKRUFUDUM, TENGISTYKJUM OG EINANGAST SEM HITLAGNIR. KALDAR PÍPIUR OG TENGISTYKKI VEJAST FÝRST MÈD PLASTI EDA SÍSLAPAPPA.
 Á ALLA OFNA KOMI LOFTSKRUFUR STILLITÈ OG SÓLFVIRKIR OFNIDKAR.
 OFNASTERDUR SKULU MÍÐAST VÍÐ HITAVEITU Á 40°C. ALLAR TENGINGAR AD OG FRÁ OFNUM ERU 10MM. NEMA ANNAKS SÈ GETIÐ.

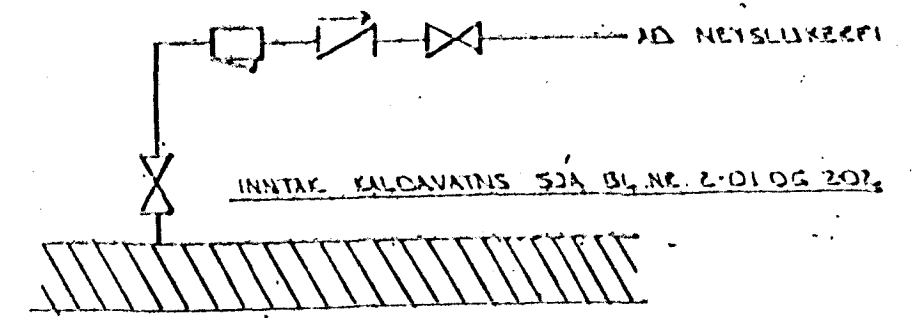

TENGIMÝND KALDAVATNS.

BR: DAGS. EDLI BR. SIGN.


25 JUNI 1997

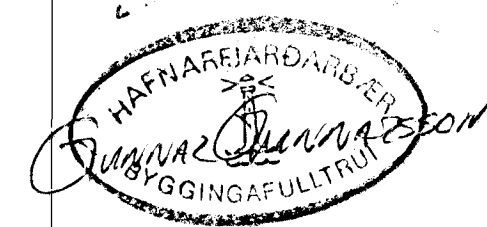

KLUKKUBERG 5A
HAFNARFJÖRÐI

HITA - VATNUS OG FRÁRENNISLISLAGNIR. 1 HÆÐ.

MKV 1:50
 DAGS. MARS '97
 VERK NR. 9658
 TEIKN NR. 2-04
 HANNAÐ 9/11.
 TEIKNAD GK
 YFIRFARIÐ

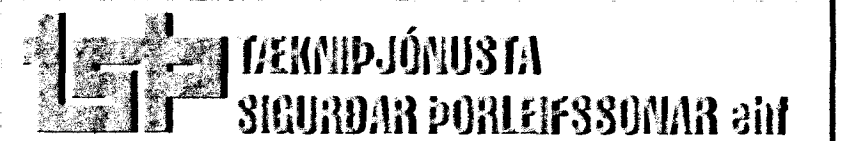

STRANDGÖTU 11 - 220 HAFNARFJÖRÐUR - Sími 555 4255 - FAX 565 2875