


OFNATAFLA KLUKKUBERG 5 a

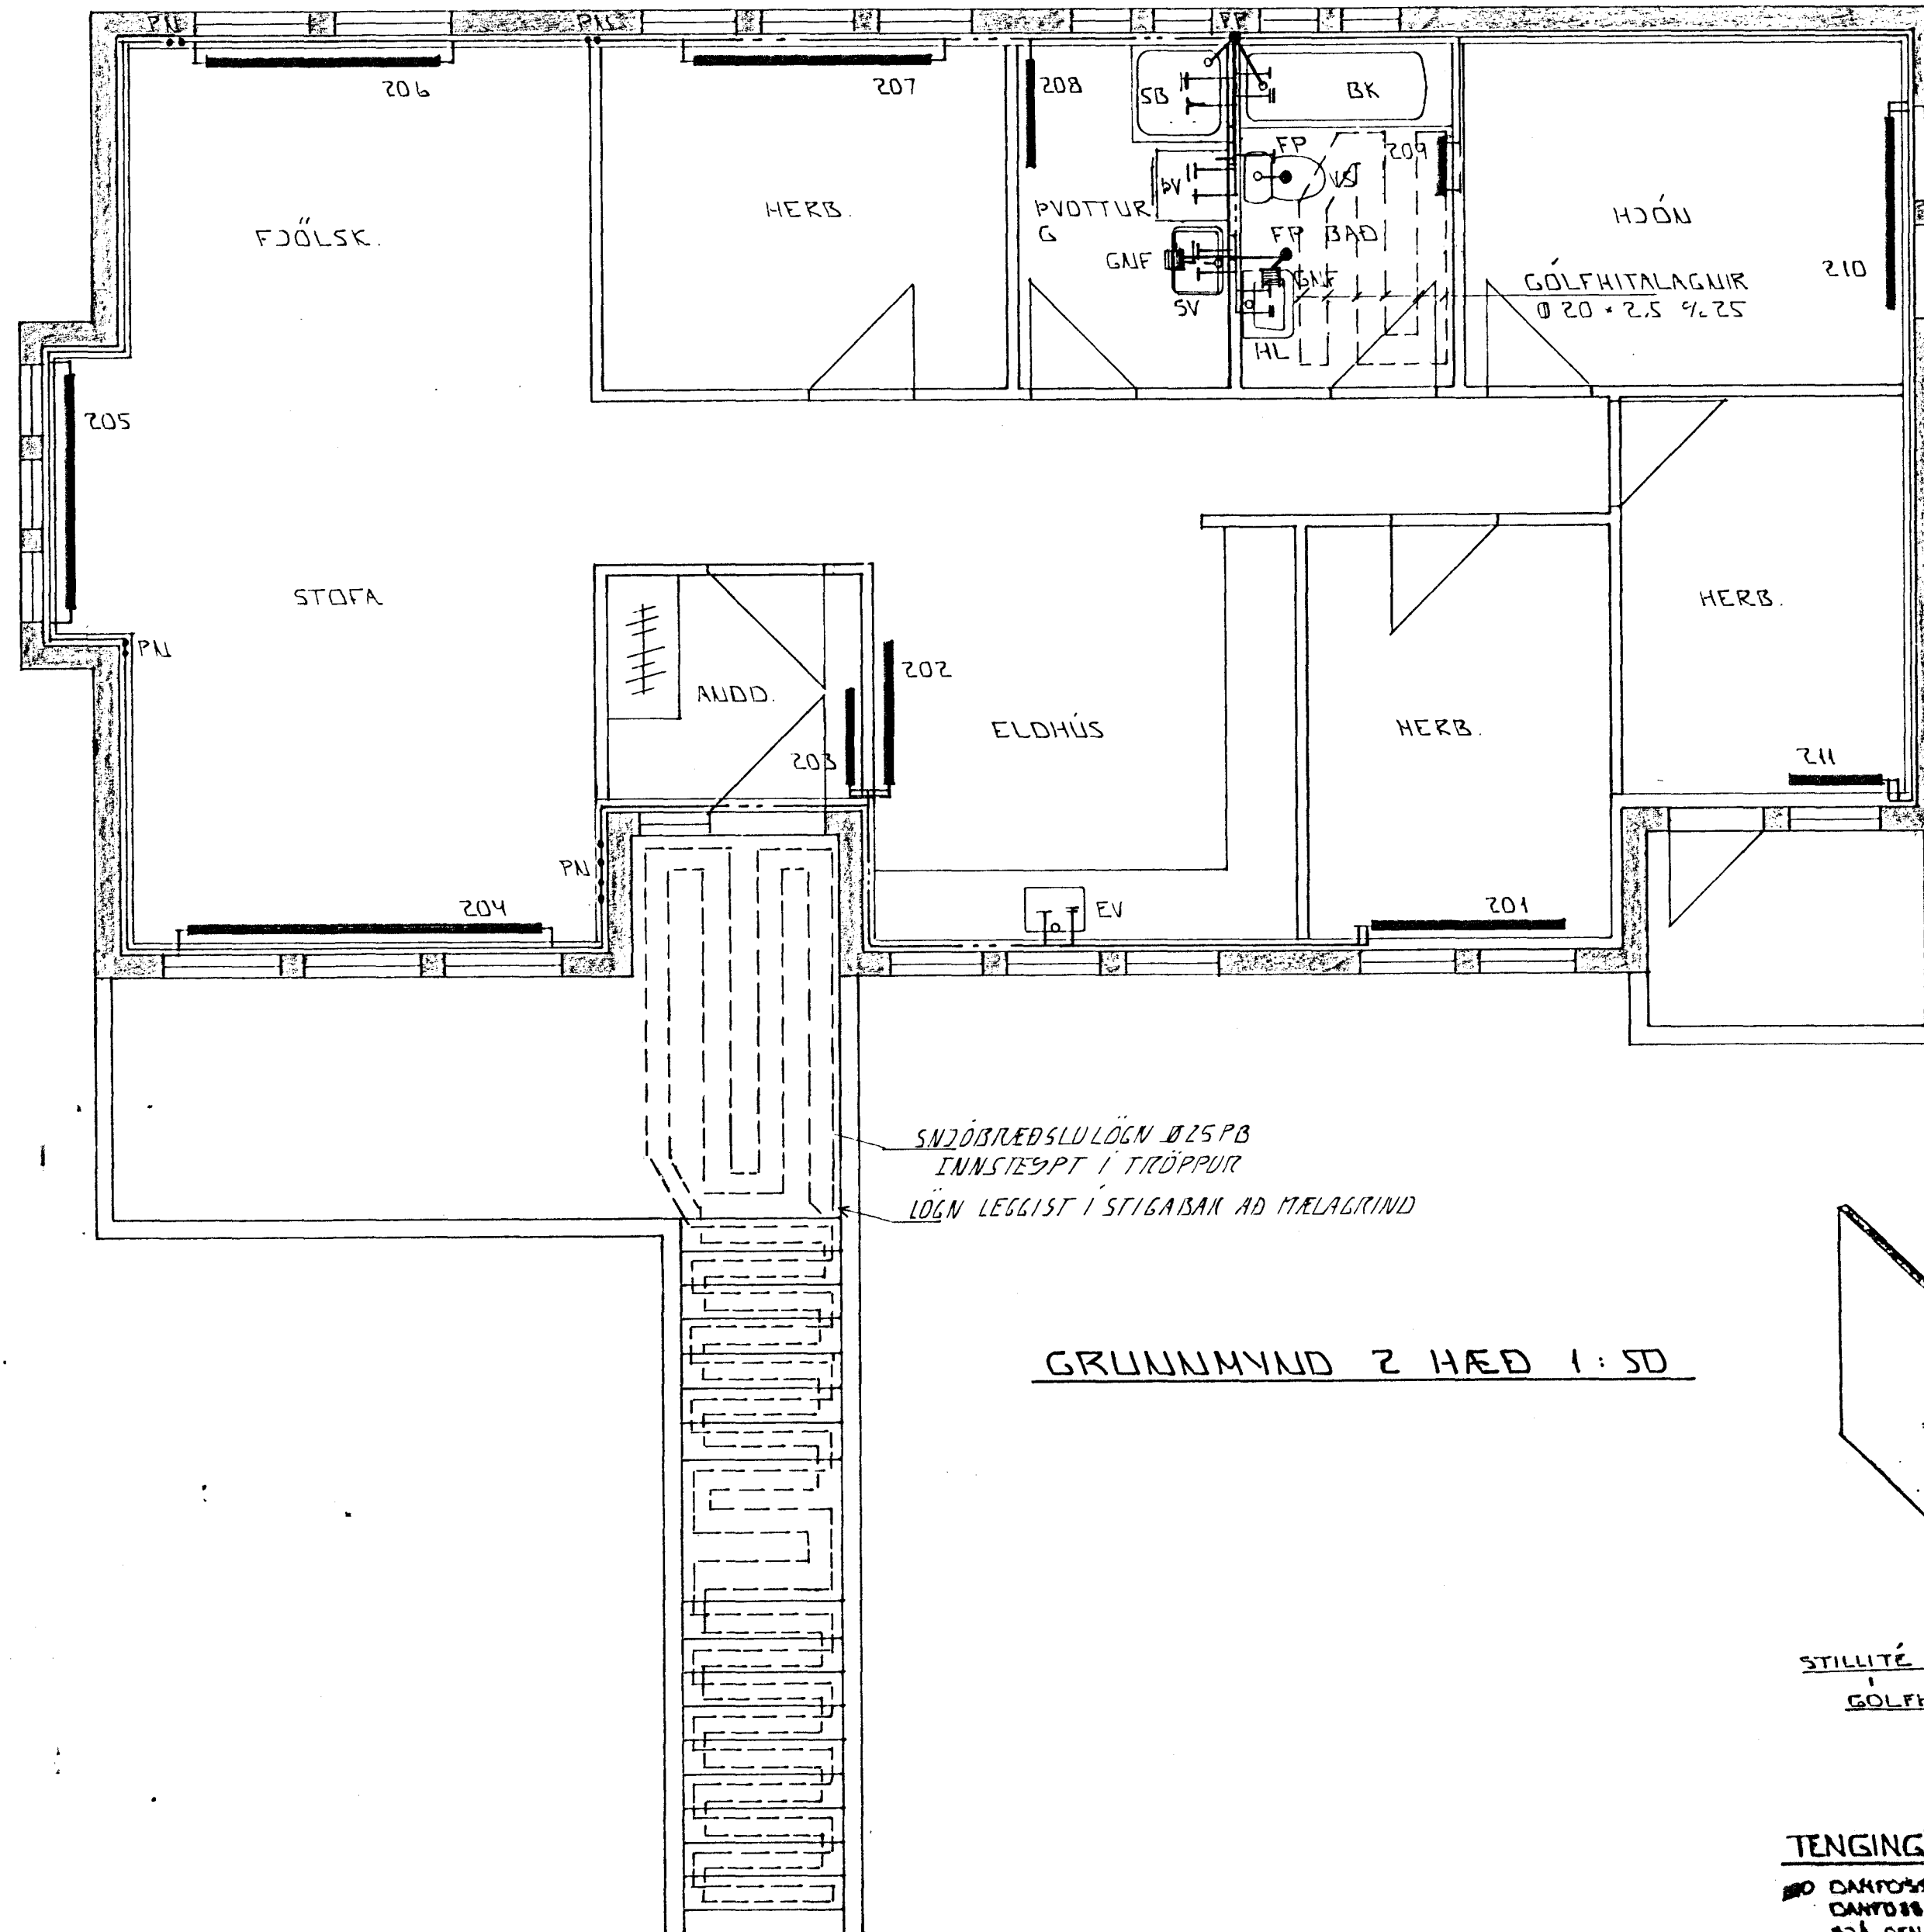

OFN NR	STADS	HITAT KVAL	HÆÐ	LENGD	TENGI
101	BÍLGEYMSLA	2.500	600	2000	
102	GEYMSLA	660	600	1500	
103	HJÓN	1.130	600	2000	
104	BAD	550	600	900	
105	HERB	745	600	1600	
106	ELDHÚS	1.060	600	1300	
107	STOFA	945	400	1600	
108	STOFA	1.600	400	2800	
109	ANDD	600	600	800	
110	ÞVOTTURGEYMSLA	800	600	1000	
201	HERB	970	600	1600	
202	ELDHÚS	1.520	600	1200	
203	ANDD	500	600	800	
204	STOFA	1.550	400	3000	
205	STOFA	1.030	400	2000	
206	FJÖLSK	1.030	400	2000	
207	HERB	1.200	60	2000	
208	ÞVOTTURGEYMSLA	580	600	900	
209	BAD	HANDELSAÖFN			
210	HJÓN	1.350	600	1600	
211	HERB	1.250	600	800	

SAMTALS 22.430


ÁÐUR EN GENGID ER FRÁ OFNAPÖNTUN SKULU BYGGINGAÞRÆÐINGUR OG TÆKNIFRÆÐINGUR SANNREYNA STÆRDIR OG AFKÖST OFNA

25 JUNI 1997
 HAFNARFJÖRÐUR
 GUÐNA S. GUÐNA
 BYGGINGAFULLTÖSUN

BR: DAGS. EDLI BR. SIGN.

KLUKKUBERG 5A
 HAFNARFIRÐI

HITA - VATNS OG FRÁKENUSLIS - LAGNIR 2 HÆÐ.

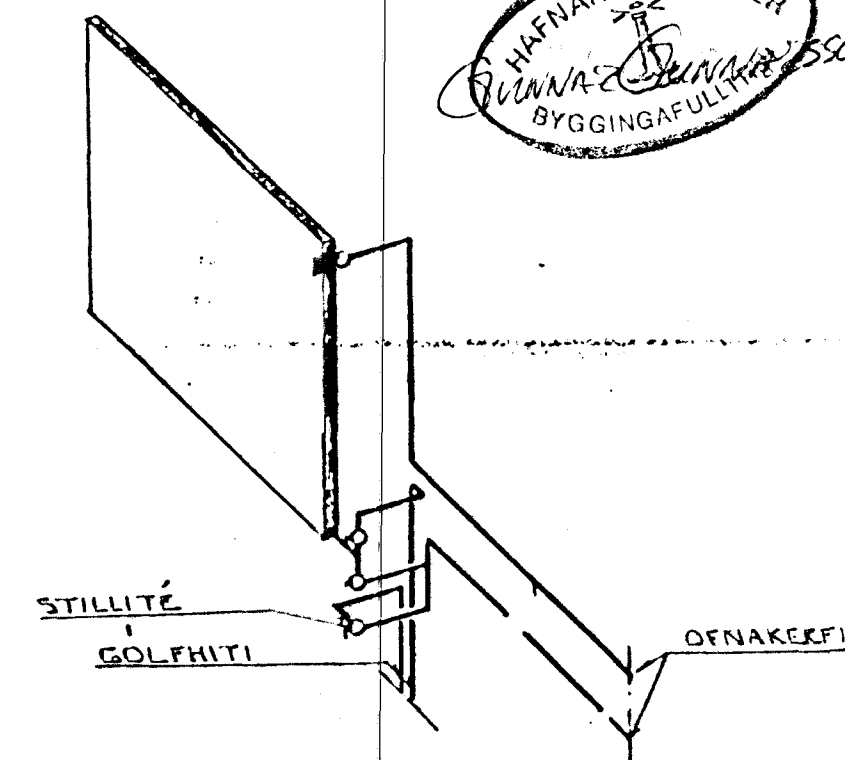

TENING GÖLFHITA.

NO DANFOSK KAVLI...
 DANFOSK FORN...
 SÁ OFNATEKNINGU.

MKV 1:50
 DAGS. MARS '97
 VERK NR. 9658
 TEIKN NR. 2-05
 HANNAD G.H.
 TEIKNAD GK
 YEIFARID

TÆKNIPJÓNUSTA
SIGURDAR ÞORLEIFSSONAR ehf
 STRANDGÖTU 11 - 220 HAFNARFJÖRÐUR - Sími 555 4255 - Fax 565 2875