




SNID 1 : 1 : 20

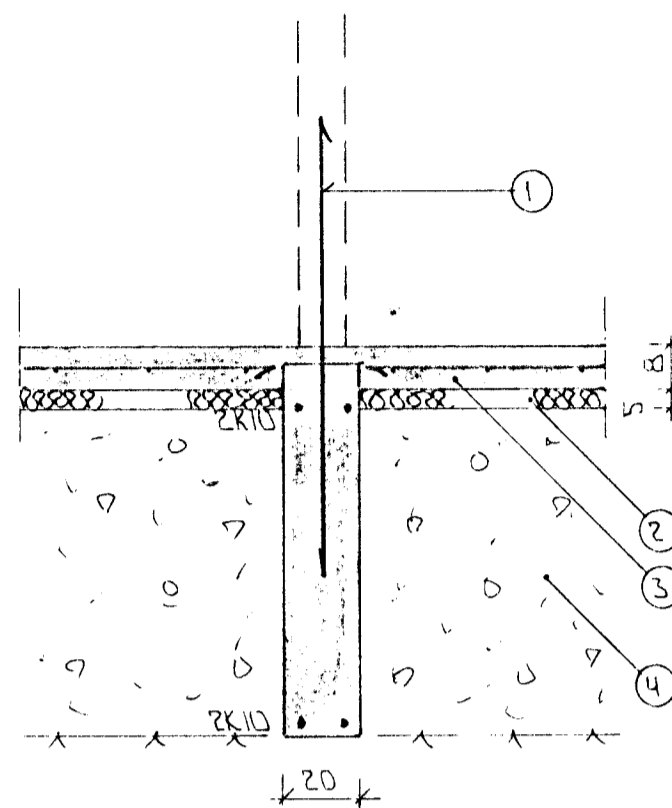

SNID 2 : 1 : 20

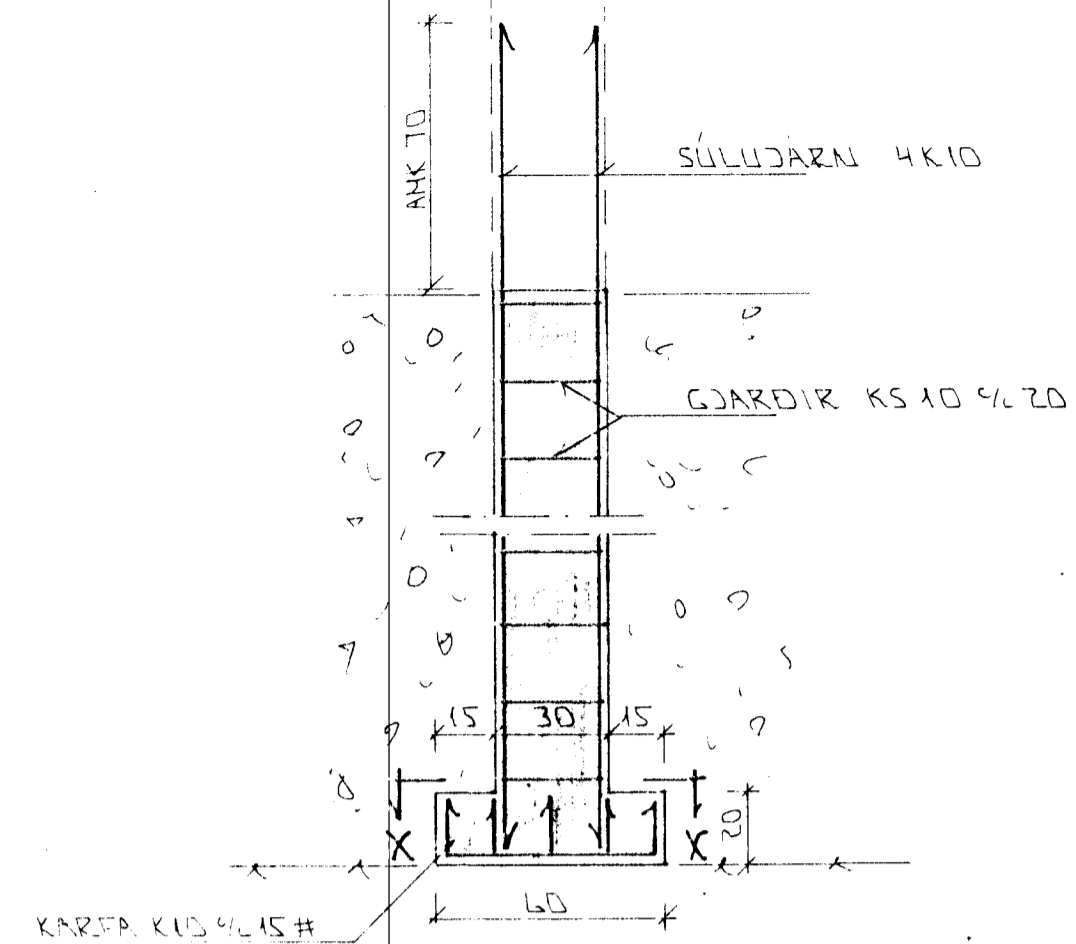


SNILA S1 : 1 : 20

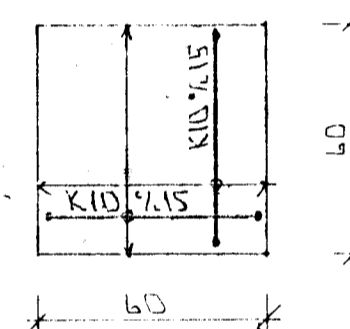

SKID X-X : 1 : 20

JÄRNVINKILL VID HURDAROP BILGEVMSLU

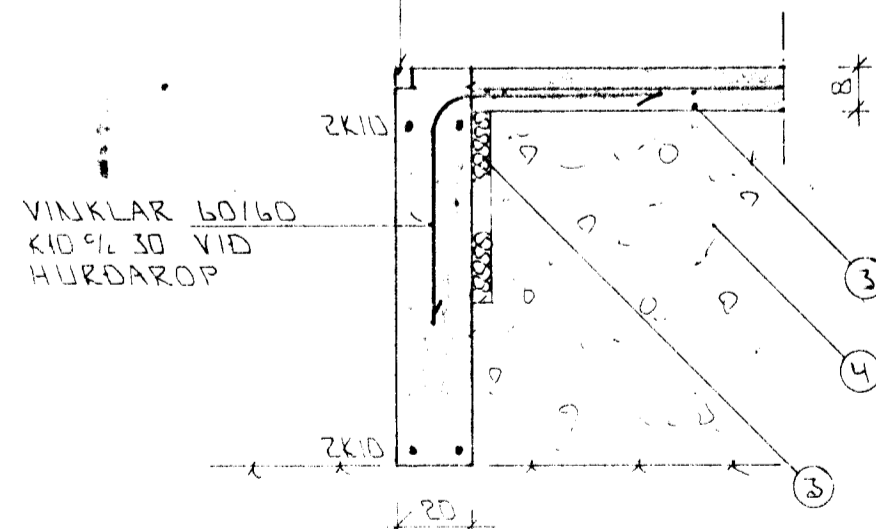

SNID 3 : 1 : 20

VINKLAR 60/60
K10 9/30 VID
HURDAROP

SKÝRINGAR

ALMENNAR SKÝRINGAR SJÁ BLÁÐ NR 1 01

- 1-- TENGIJARN K 10 c/c 30 SM L=120 SM OG STANDI AMK 50 SM YFIR PLÖTU
- 2-- 50 MM PLAST/STEINULLAREINANGRUN HARPRESSUÐ EINANGRUNIN NÁ AMK 50 SM NIÐUR MEÐ ÚTVEGGJUM ENGIN EINANGRUN UNDIR PLÖTU BILGEVMSLU NÉ INNIKSKLEFA
- 3-- 8 SM STEYPT PLATA JÄRNBENT AMK K 8 c/c 25 # EÐA K 10 c/c 30 #
- 4-- GRÚSAR EÐA HRAUNFYLLING FROSTFRÍ OG ÞJAPPIST Í LÖGUM MEÐ TITRAJÖPPU LAGÞYKKT RÁÐIST AF GERÐ ÞJÖPPUNAR
- 5-- EFST OG NEÐST Í ÖLLUM SÖKKULVEGGJUM KOMI 2 K 10 JÄRNIN SÉU HEIL OG SAMFELLD UM HORN ÞAR SEM JÄRNIN ERU SKEYTT SKULU ÞAU MISVÆLAST UM SKEYTILENGD 40 SM ÞAR SEM VEGGHÆÐ ER HERRI EN 120 SM KOMI EINFÖLD GRIND Í MIÐJAN VEGG K 10 c/c 30 # NEMA ANNAÐ SÉ SÝNT Í SNIDMYNDUM UNDIST ATHYGLI ER VAKIN Á ÁKVÆÐUM ÞARVEITU UM SAMTENGINGU JÄRNA SJÁ TEIKNINGU RAFLAGNAHÖNNUNAR


STEYPA
S > 250 V/S < 0,5
LÖFTINNIFALD ≥ 6%
SEMENT ≥ 300 KG/M3

BR: DAGS. EDLI BR. SIGN

KLUKKUBERG 5A
HAFNARFIRÐI

SNID Í UNDIRSTÖÐUR

MKV : 1 : 20
DAGS DES. '96
VERK NR. 9658
TEIKN NR. 1-03
HANNAD U.M.
TEIKNAD GK
YFIRFARIÐ

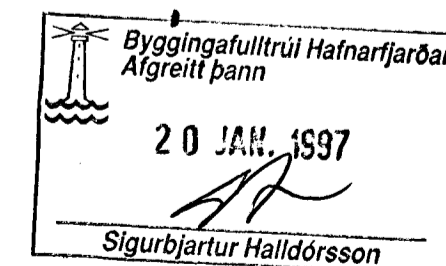

TEKNIÞJÓNUSTA
SIGURDAR ÞORLEIFSSONAR ehf

STRANDGÖTU 11 - 220 HAFNARFIRÐI - Sími 597 4254 - FAX 597 4255