
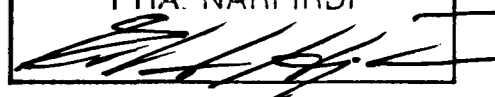



Samþykkt á fundi bygginga-  
nefndar þ. 12 1990

BYGGINGAFULLTRÚINN  
Í HAFNARFIRÐI

NEDARLEGA  
LÖBARMÖRKUM

SUD - AUSTUR

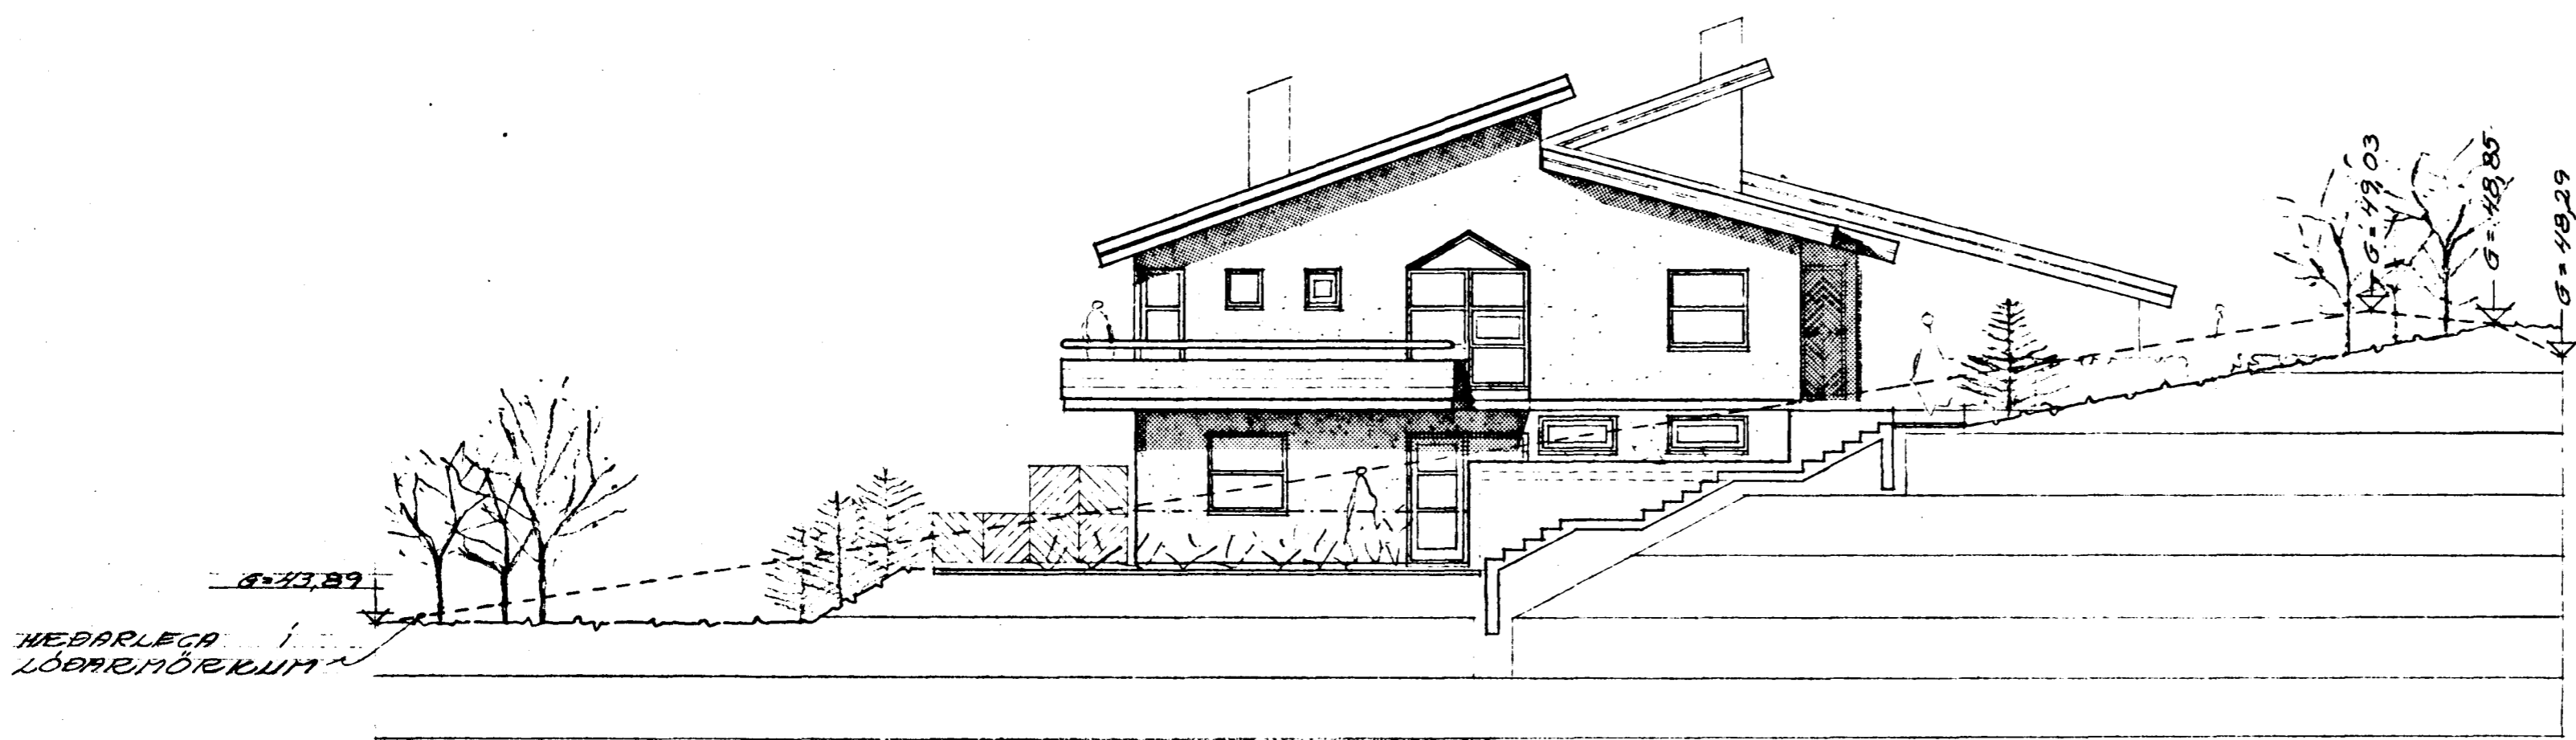

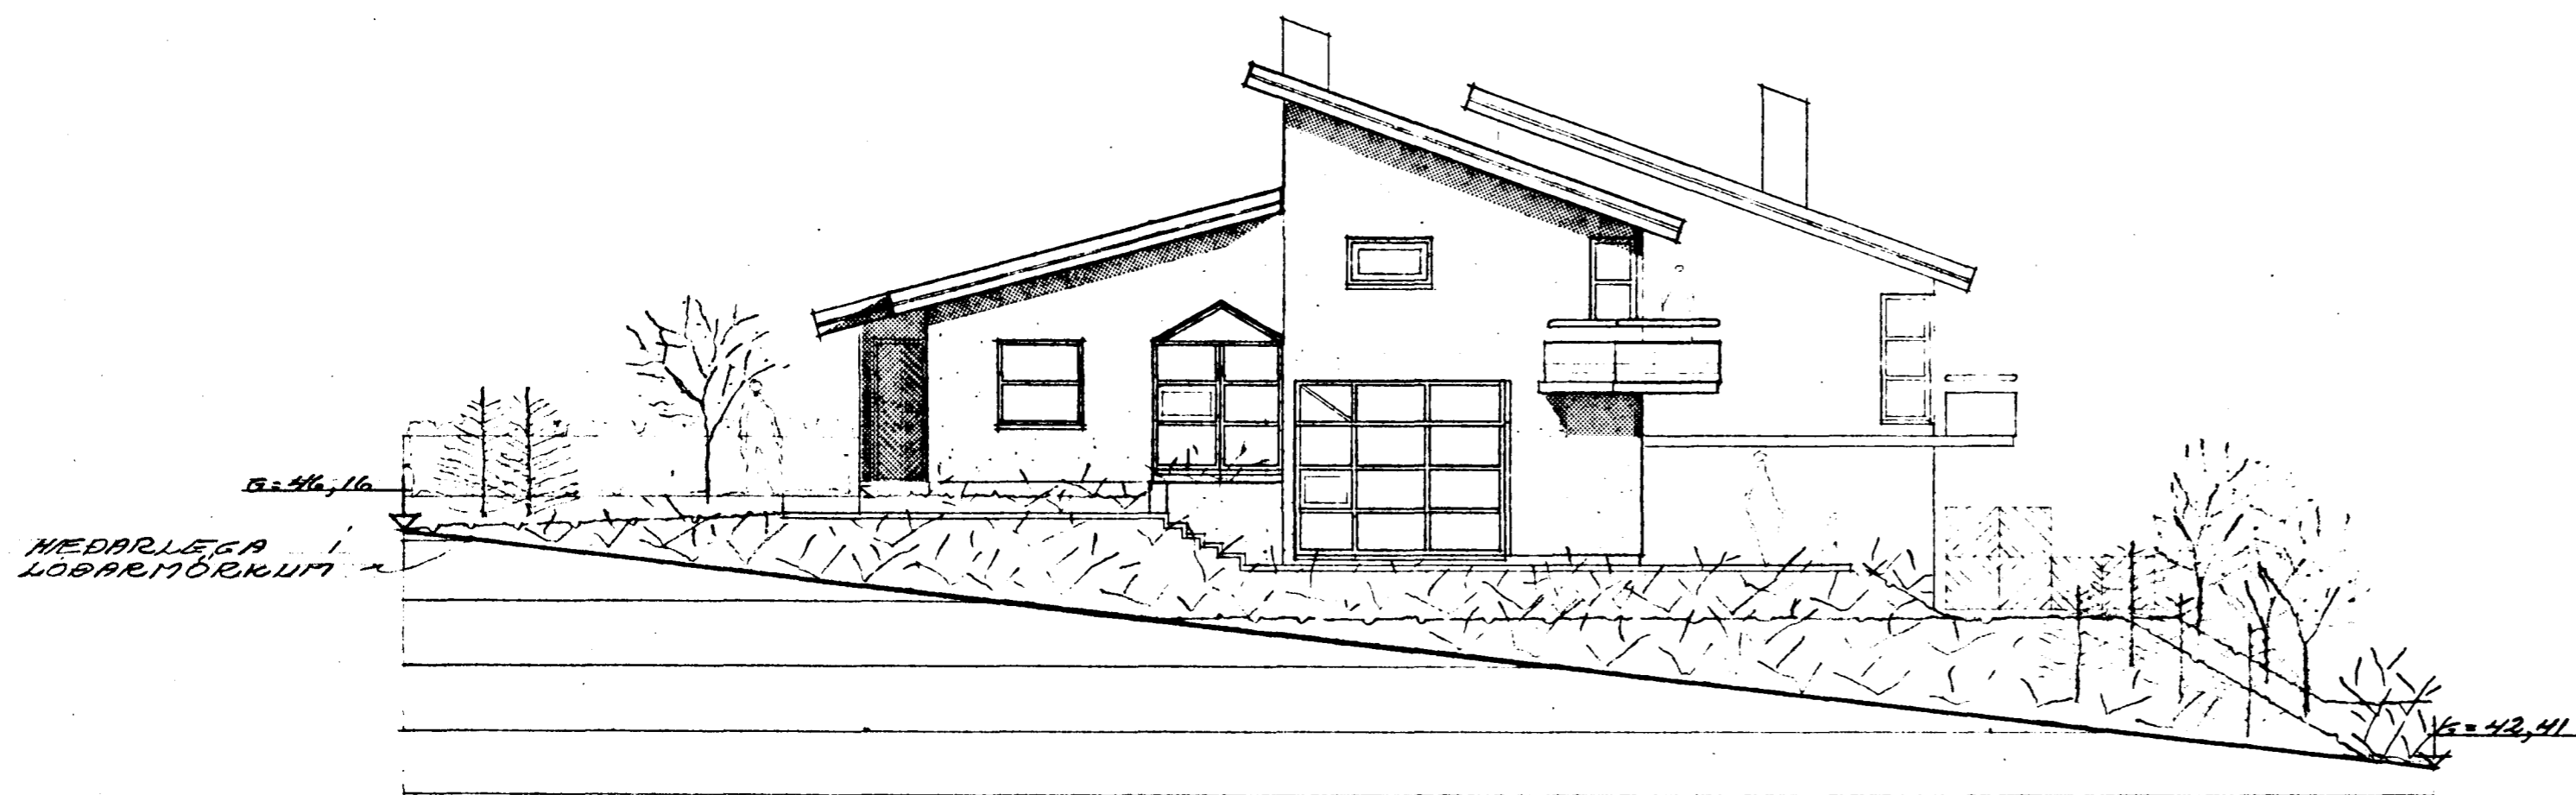NEDARLEGA  
LÖBARMÖRKUM

NORD - VESTUR

KUKKUBERG B-10	NIR.	5
ÚTLIT SUD-AUSTUR OG NORD-VESTUR	SKALA 1:100	
INGI GUNNAR ÞÓRÐARSON BYGGINGAÞIC. BFI D. JAN 1990		
ESTABAKKA 18 RYK SÍÐI 13323		
Ingólfur Þórðarson		