


Sambykkt á fundi bygginga-
nefndar þ. 1.2. 1990

BYGGINGAFULLTRÚINN
I HAFNARFIRDI

Ganga skal frá opnu
eldstæði í samræmi
við reglugerðir OG BYGGINGARILTEYRÍA

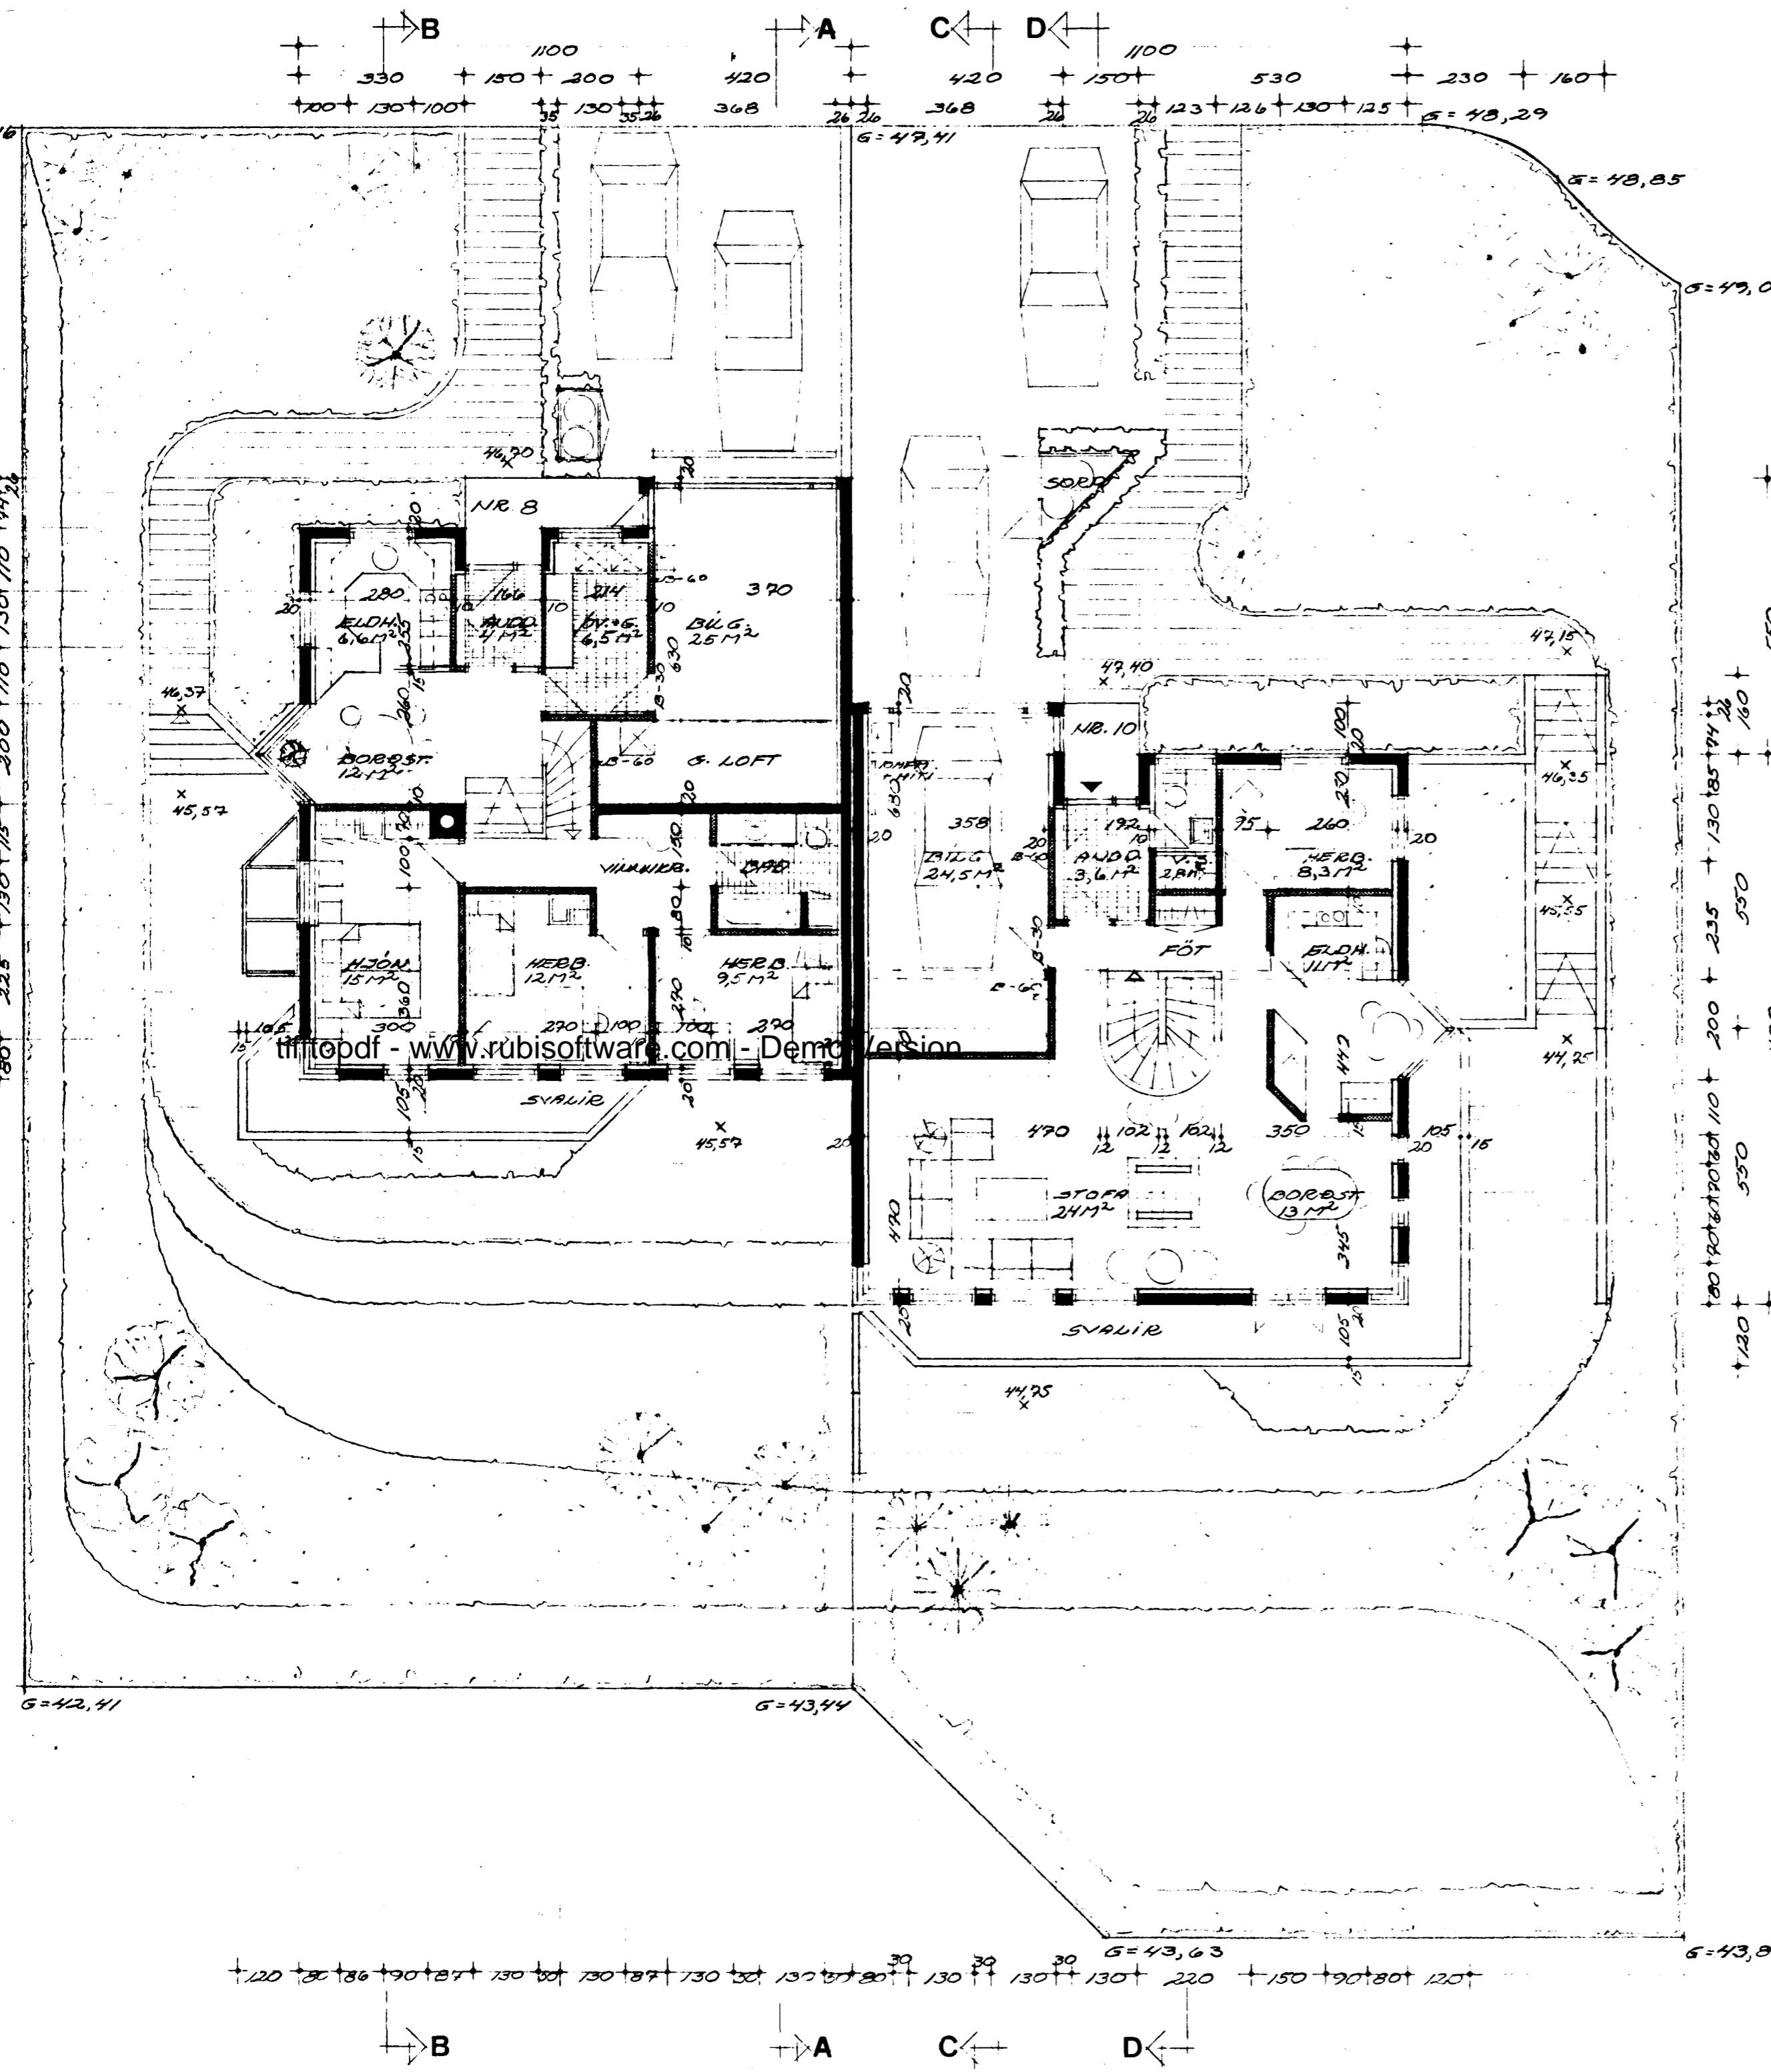

STERDÍR:

KLUUKNUBERG 8	m^2	m^3	KLUUKNUBERG 10	m^2	m^3
NEFSTI PALLUR	63,1	170,4	NEFRI MED	121	326,7
MÍÐ PALLUR	36,4	133,9	UTIGEYMSLA	12,7	23
BILGEYMSLA	28,1	101,4	EFRÍ MED	95,9	403,1
Efsti PALLUR	59,4	217,8	BILGEYMSLA	29,0	109,4
SANTALS IBÚÐ	158,9	522,1	SANTALS IBÚÐ	216,7	729,8
SANTALS ALLS	189,0	623,5	SANTALS ALLS	245,7	839,2
LÓÐ	514,8	100	LÓÐARNÝTING	577,7	
LÓÐARNÝTING	0,36		LÓÐARNÝTING	0,43	

LÝSING:

HÚSIN ERU BYGÐA ÍR STEINSTÆYPU, TIMBRI OG ALVERI.
PAK ER SPERRUPAK KLETT BARNULÍM MAUMPLÍTUM OG
PHOKANTUR ER KLEDDUR MED LITLUDUM FLJÓUPANER.
VEGGIR ERU STEINSTÆYPTIR OG MURHULDADIR MED
HEAUNHFERD.

KLUUKNUBERG 8-10

GRUNNMYND EFRÍ MEDAR
INGI GUNNAR PEARSON BYGGINGAFR. BFI
EYJABAKKA 18 RVK SÍMI 733 23
JMP 6. febrúar 1990