



GRUNNMYND $\sim 1:50$

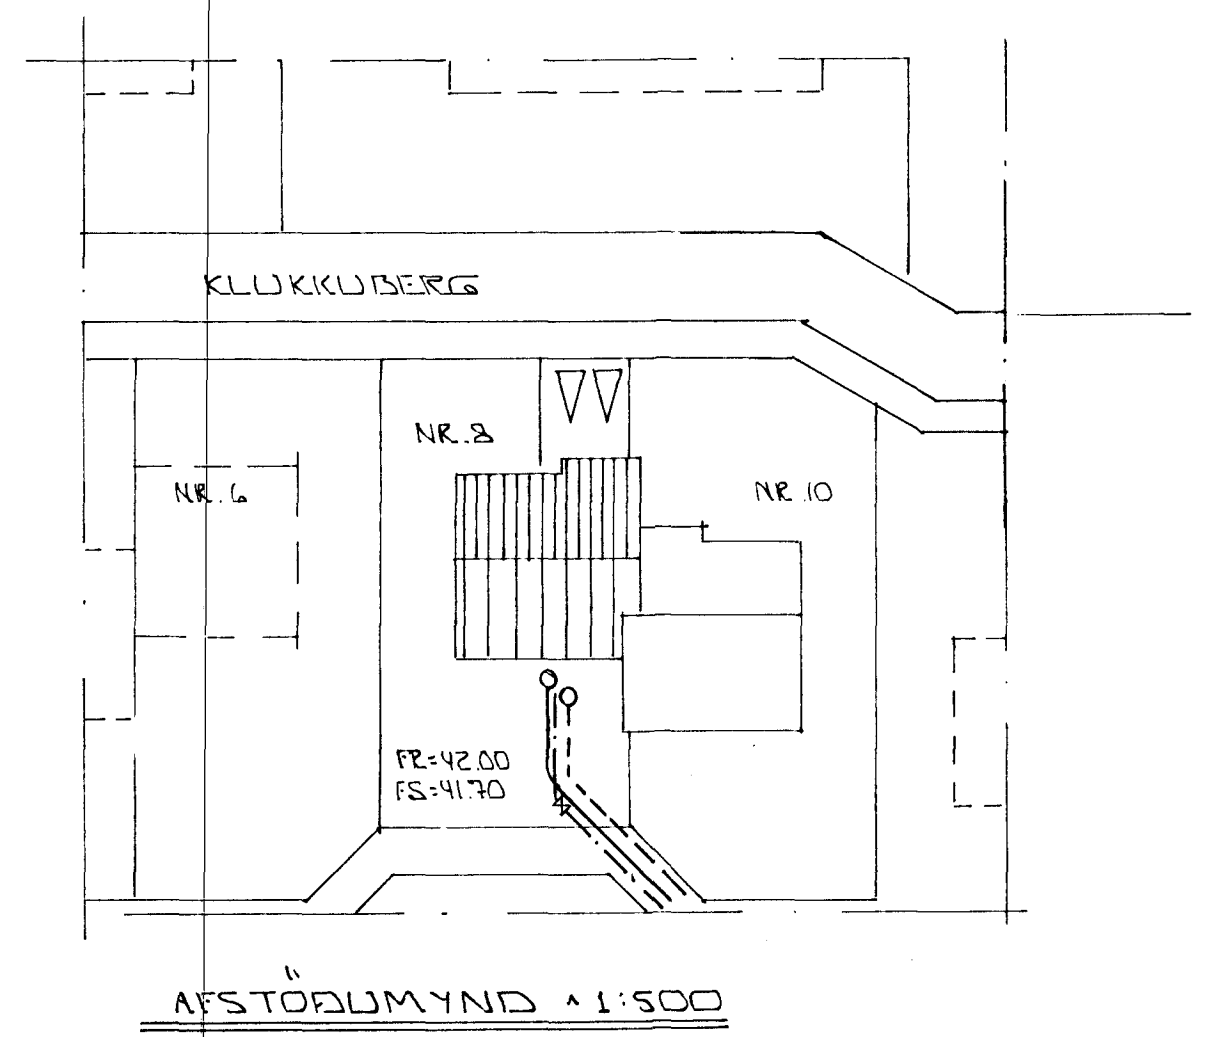

SKÝRINGAR:
 ALMENNAR SKÝRINGAR SJÁ ÍSL. NR. 2-01

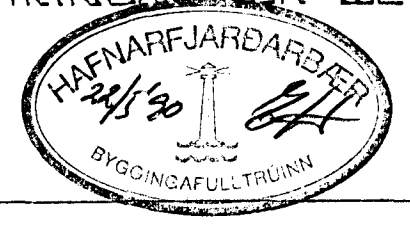

BR.NR.	DAGS	EÐLI BREYTINGAR	SIGN.
			DAGS MAI '90
KLUKKUBERG & HAFNARFIREÐI			HANNAÐ
GRUNNMYND GRUNNLAGNA,			TEIKNAD
MELIKV. 1:50			VERK NR. 9003
SIGURÐUR ÞORLEIFSSON TEKNIFRÆÐINGUR F.T.F.I.			BLAD NR. 2-02
STRANDGÖTU 11 HAFNARFIREÐI SÍMI 54751			