



INNÞAK VATNSVEITU

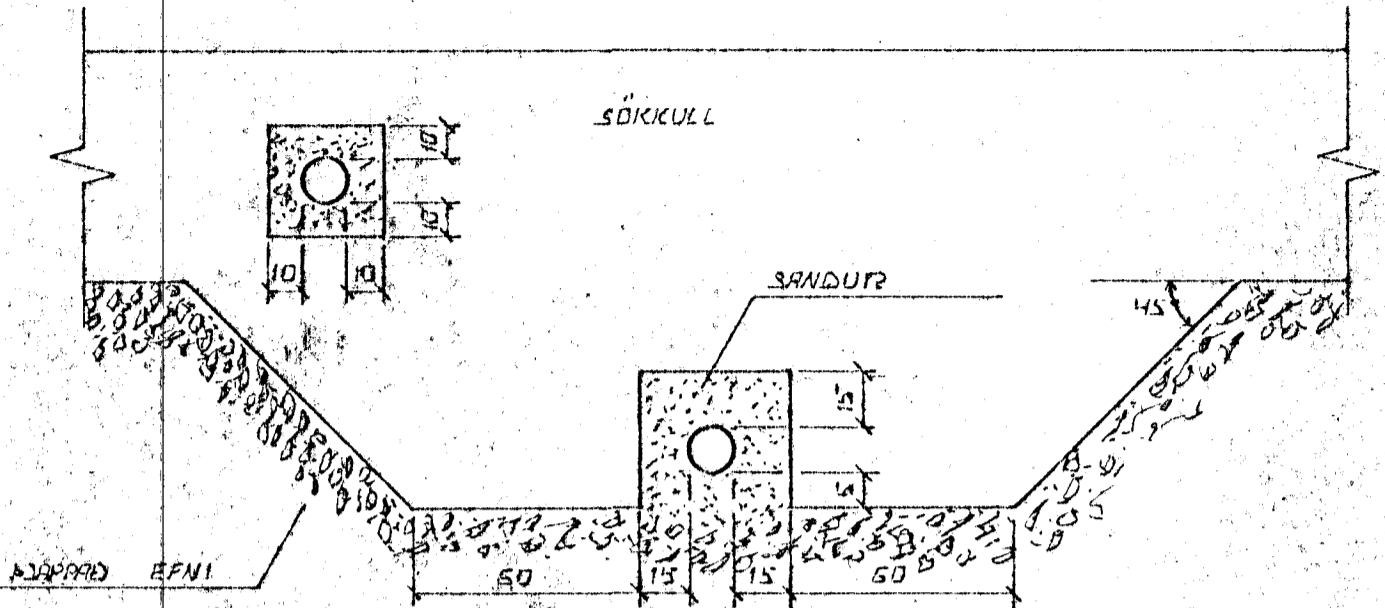


FRÁGANUR LAGNA UNDIR OG Í SÖKIKULVEGG.
 GRAFID SKAL FÜRIR LÖGNUM UNDIR SÖKIKULUM, AÐUR
 EN ÞEIR ERU STEYPTIR.

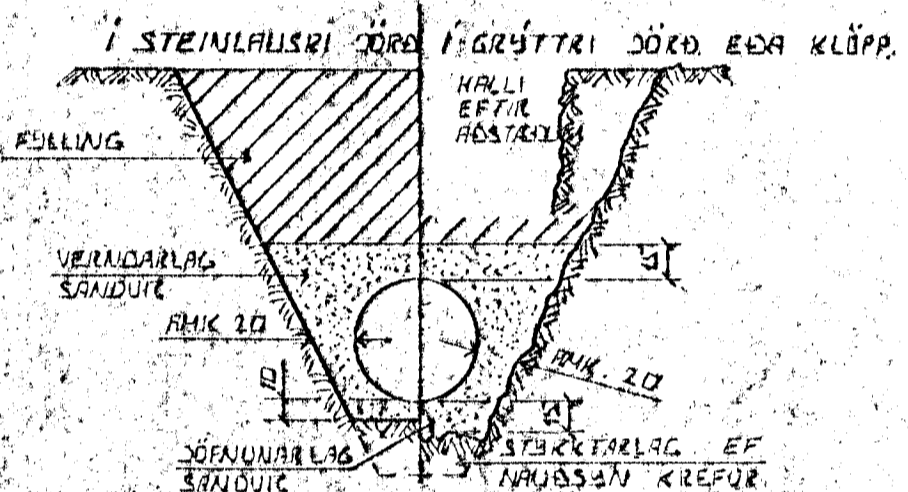

LEIÐSUSKURÐIR PLASTRÖRA

BURÐARGETA PLASTRÖRA TIL AÐ STAÐAST
 NOTÁLAG AUK FUNKANS AF JARÐLAGINU SEM
 ÞEIR LEIÐSLUMI LIGUR AÐST EINGÖNGU
 AF HVAÐ VEL SANDUR ER KAÐPAÐUR KANIGUM
 RÖRIN ÞESS VEGNA SKAL VANDA AÐG.
 KAÐPPAN HAF SEM HÆTTA ER Á
 UMFERÐARLAGI

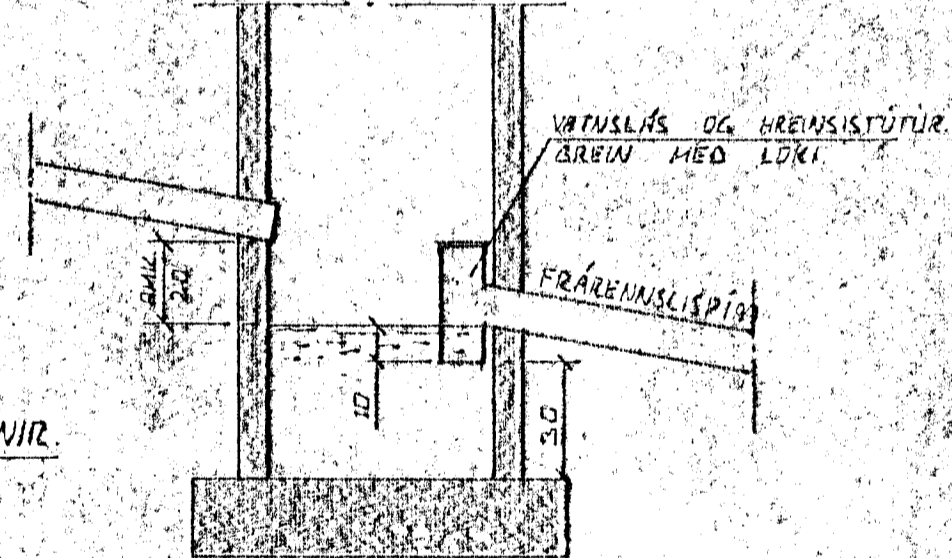


TÁKN FYRIR GRUNNLAGNIR

- SKOLFLÖÐU
- REGNVATNSLÖGN
- REGNVATNSLÖGN +
 JARÐVATNSLÖGN
- JARÐVATNSLÖGN

SARNBRUNNUR

BRUNNIR FYRIR JARÐVATN OG REGNVATN.
 FRÆNNISLISPIÐ SKAL VERA AMK 150 CM
 FRA YFIRBÆTTI AÐRÖVEGS.

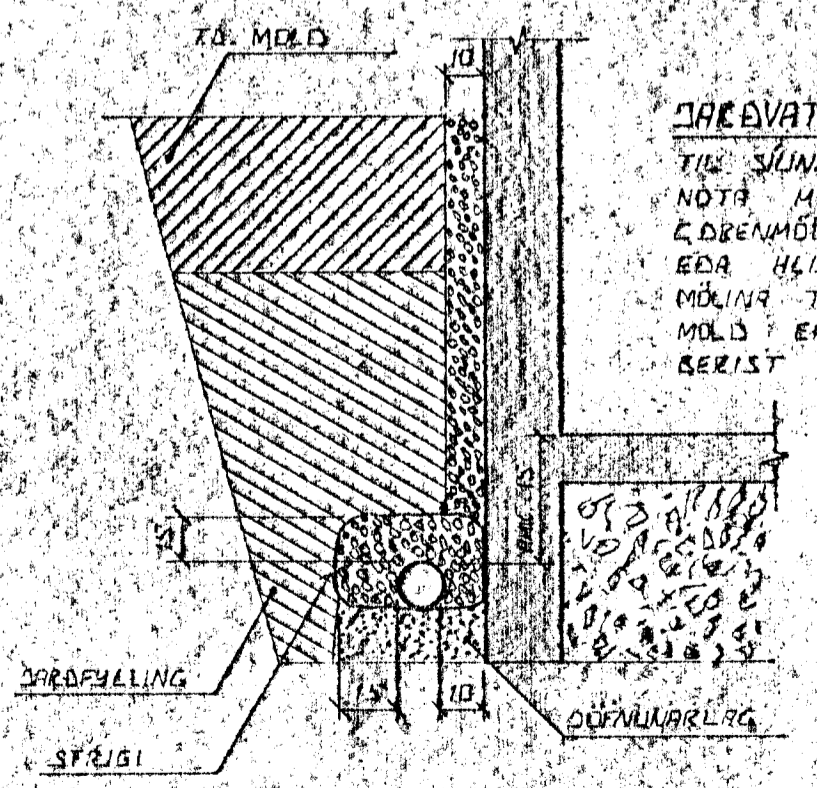


JARÐVATNSLAGNIR

TIL SÚLNAR Á JARÐVATNI SKAL
 NOTA MÖL STARA 0,5-3 CM
 LÖBENMÖL. SETUR SKAL STRIÐ
 EÐA HLAÐSTÆÐ EFTIR HAFIR
 MÖLIN TIL VARNAR HVI AÐ
 MÖL EÐA FÍNAL SANDUR
 BERIST Í LÖGNNA

UTGRÖFTUR

UTGRÖFTUR FYRIR LEIÐSLUM SKAL
 EKKI VERA DÝPRI EN 60 CM
 UNDRISTARA AF NAUSSANEST ELLI
 LAGGA LEIÐSLUR DÝPRA EN UNDRIS-
 TARA VERÐUR AÐ GEGGA LEIÐSLUM
 MÖ LANGT FRA UNDRISTÖÐUM. AÐ
 AÐSTA MEIRA SE ÖRUGG HLÚTFALL
 MILLI ÖRPTAR OG FORLEGGAR
 SKAL EKKI VERA MEIRA EN 1:2.

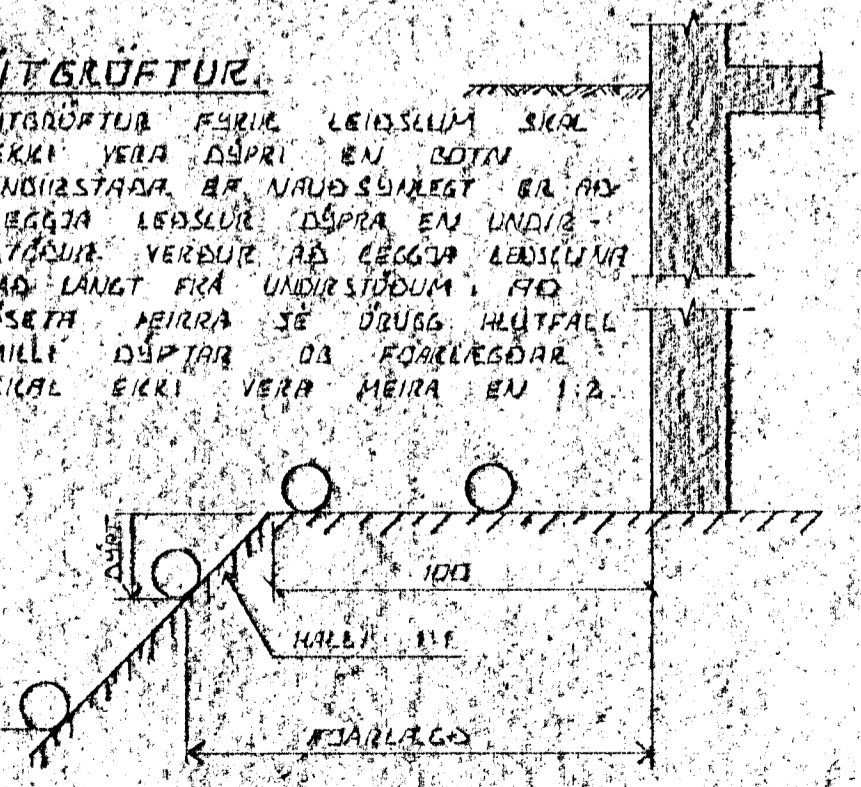

BRUNN	DAGS	EÐLI BREVTINGAR	SIGN
KLUKKUBERG 8 HAFNARFIREI			DAGS FÉSTR. 910
ALMENNAR SIKRINGAR FRÆNNISLISLAGNIR OG INNÞAK VATNSVEITU			HAFNAR TEKNAÐ VERK NR 9003
SIGURÐUR ÞORLEIFSSON TEKNIFRÆÐINGUR P.T.F.I.			BLAÐNR. 2-01
STRANDGÖTU 11 HAFNARFIREI SÍMI 54751			