
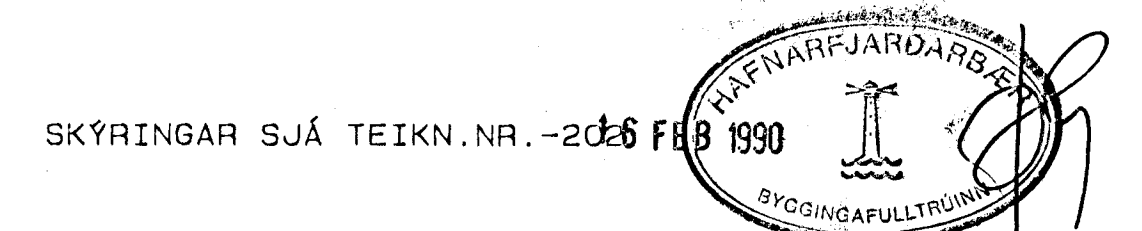
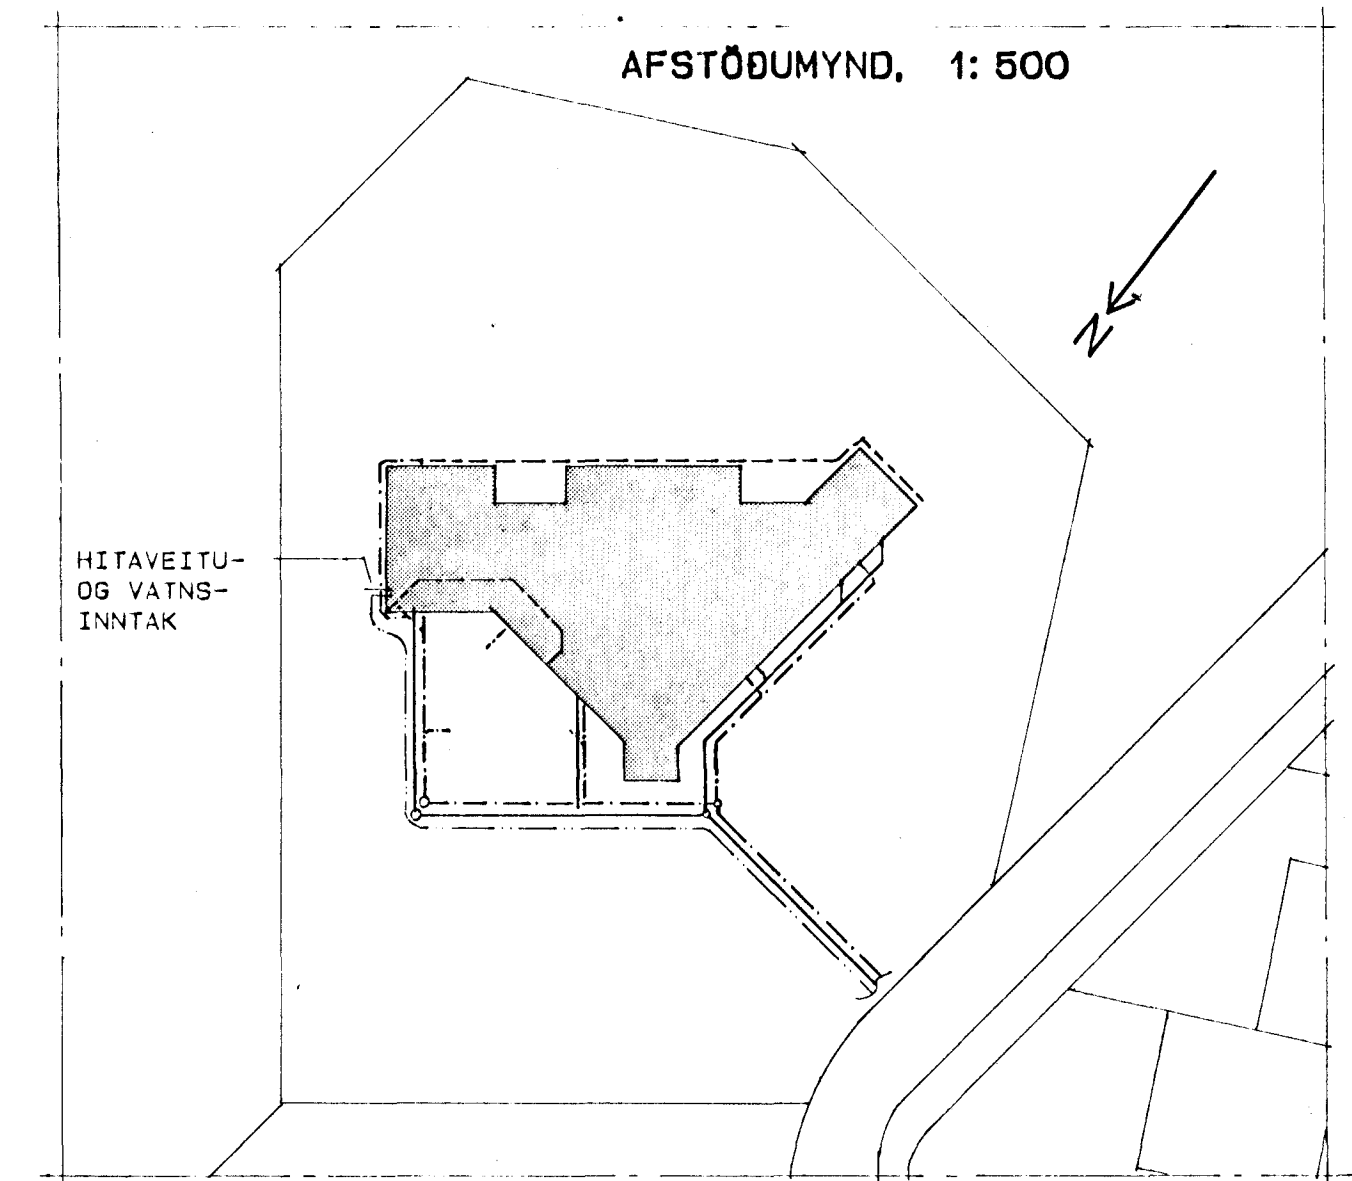


GRUNNMYND, 1: 50

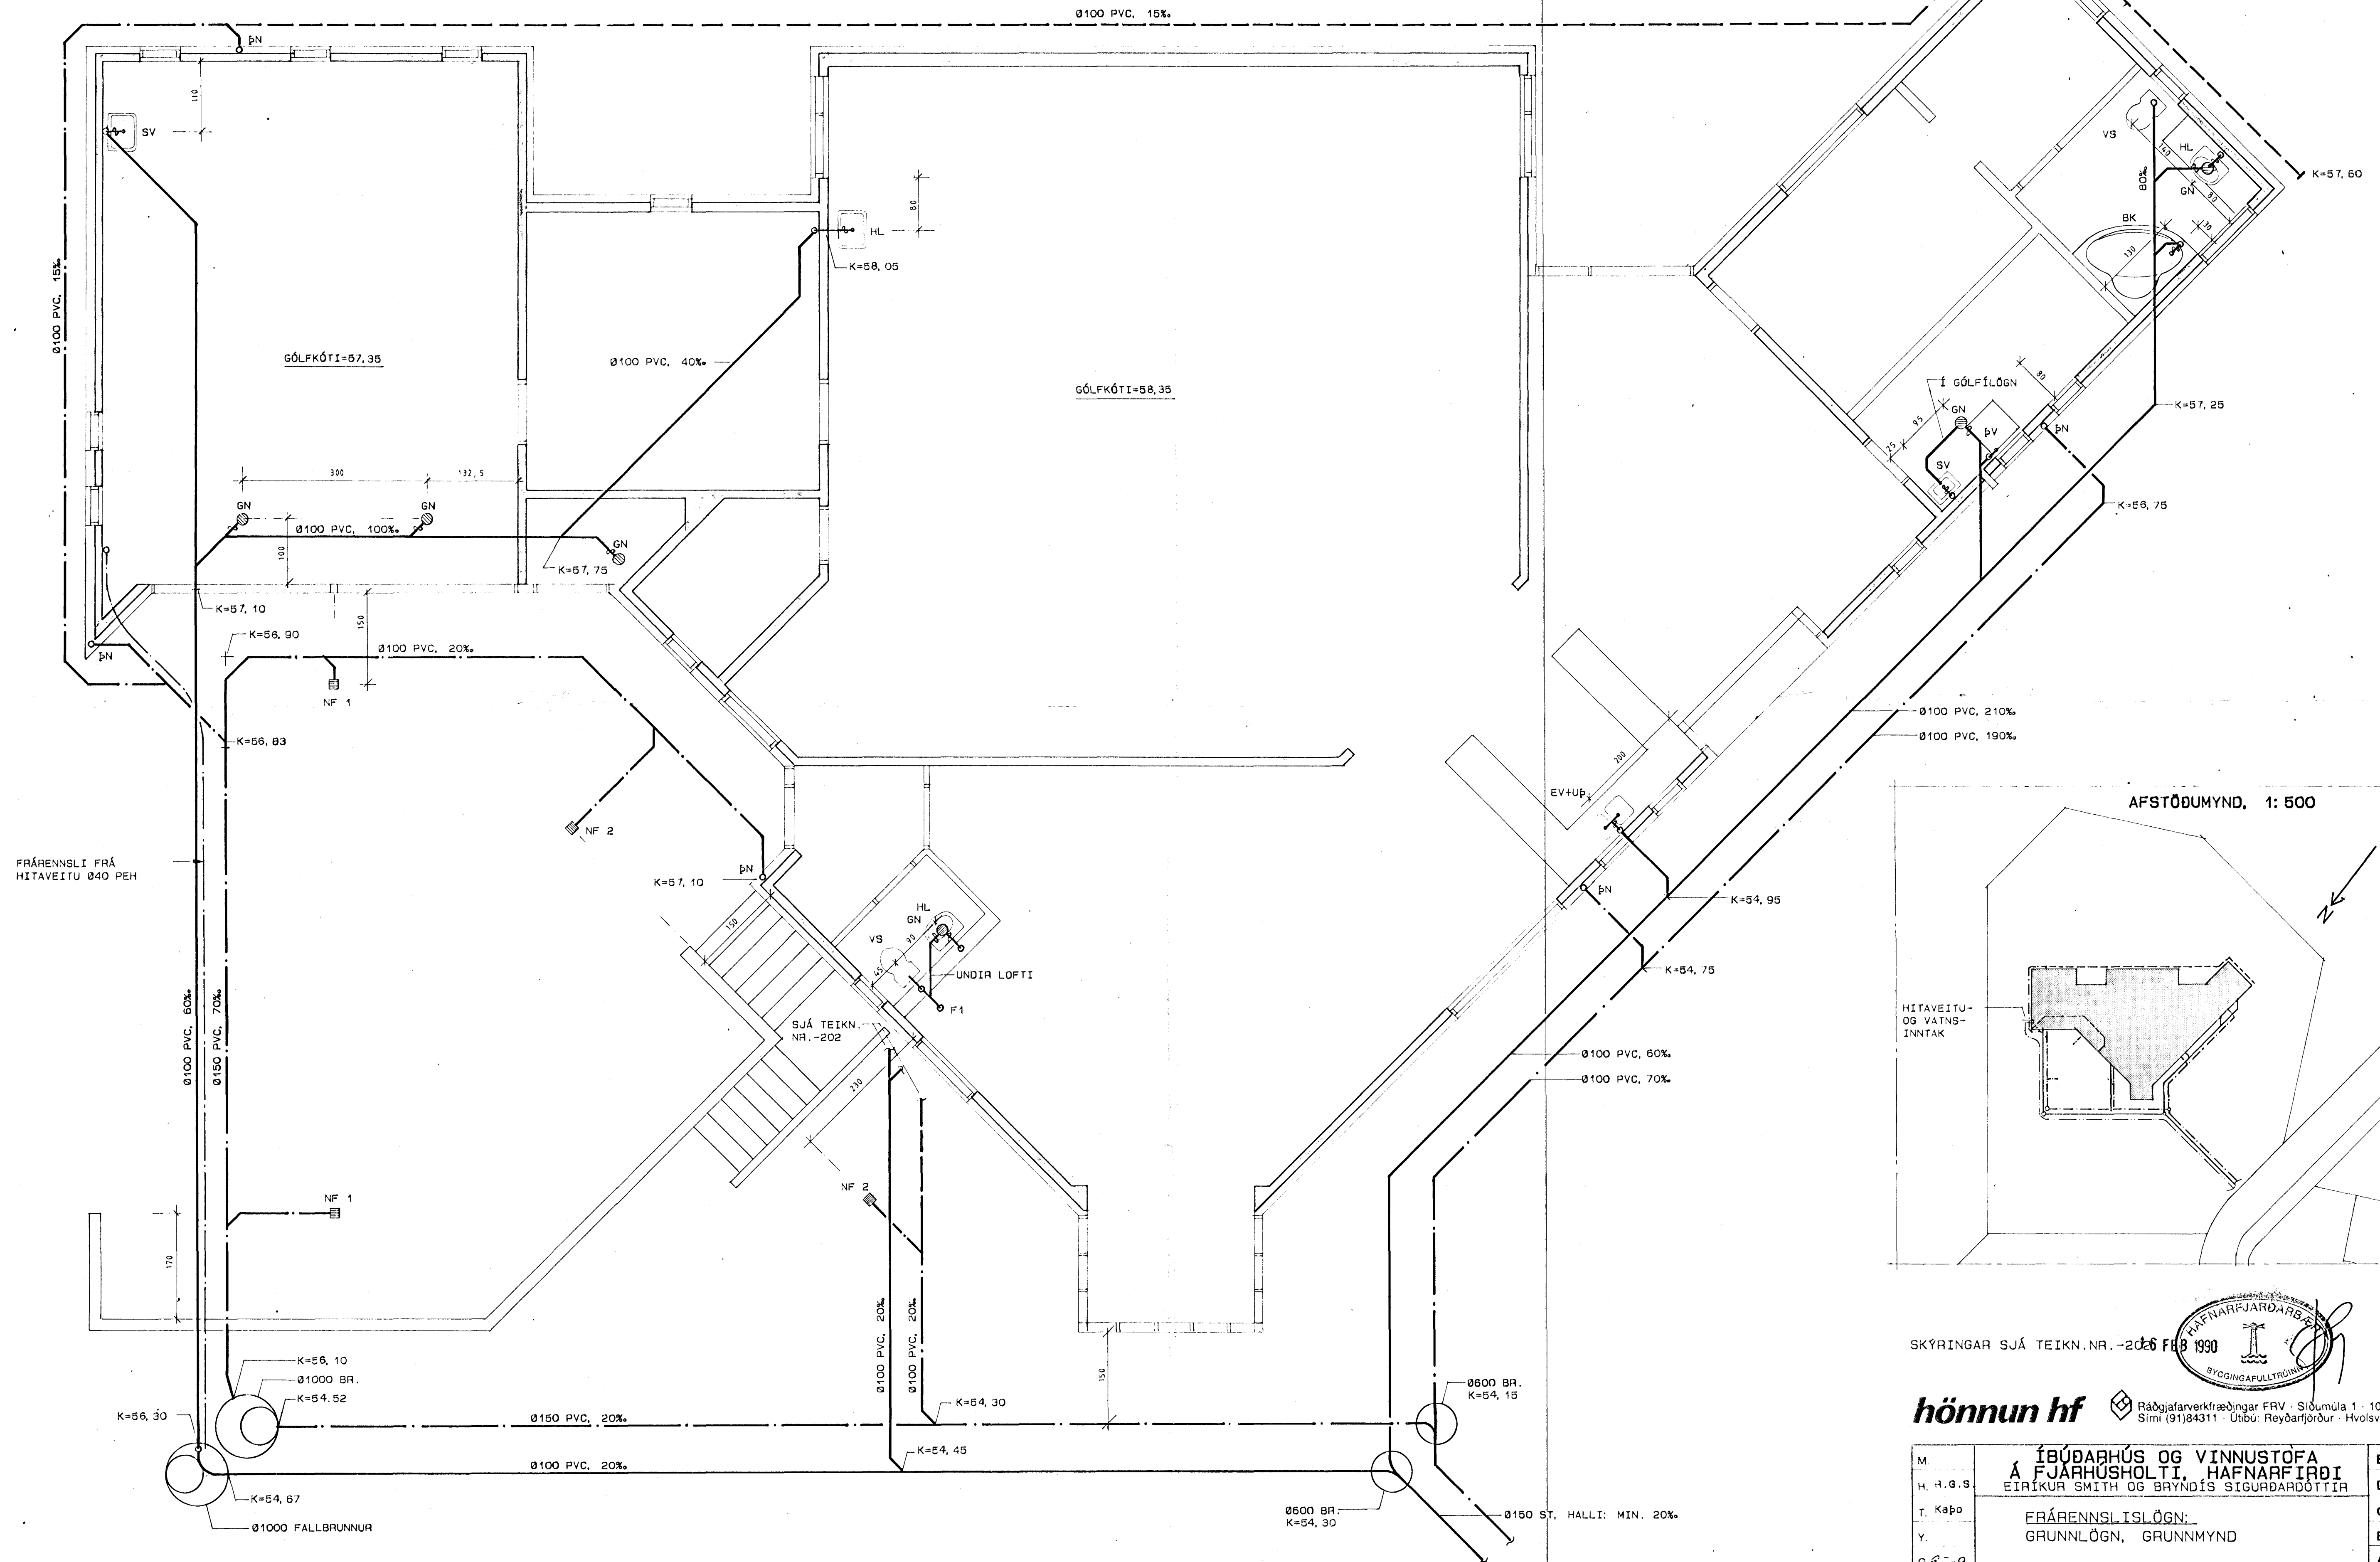

SKÝRINGAR SJÁ TEIKN. NR. -2026 FEB 1990

hönnun hf Ráðgjafarverkefningar FRV · Síðumúla 1 · 108 Reykjavík
Sími (91)84311 · Útbú: Reyðarfjörður · Hvolsvöllur

M.	ÍBÚÐARHÚS OG VINNUSTOFA Á FJÁRHUSHOLTI, HAFNARFIRDI EIRÍKUR SMITH OG BRYNDÍS SIGURDARDÓTTIR FRÁRENNSLI SLÖGN: GRUNNLÖGN, GRUNNMYND	E
H. R. G. S.		D
T. Kaþo		C
Y.		B
G. 93-9		A DES'99 ENJ
89311-201		MKV 1: 50