


GRUNNMYND, 1: 50

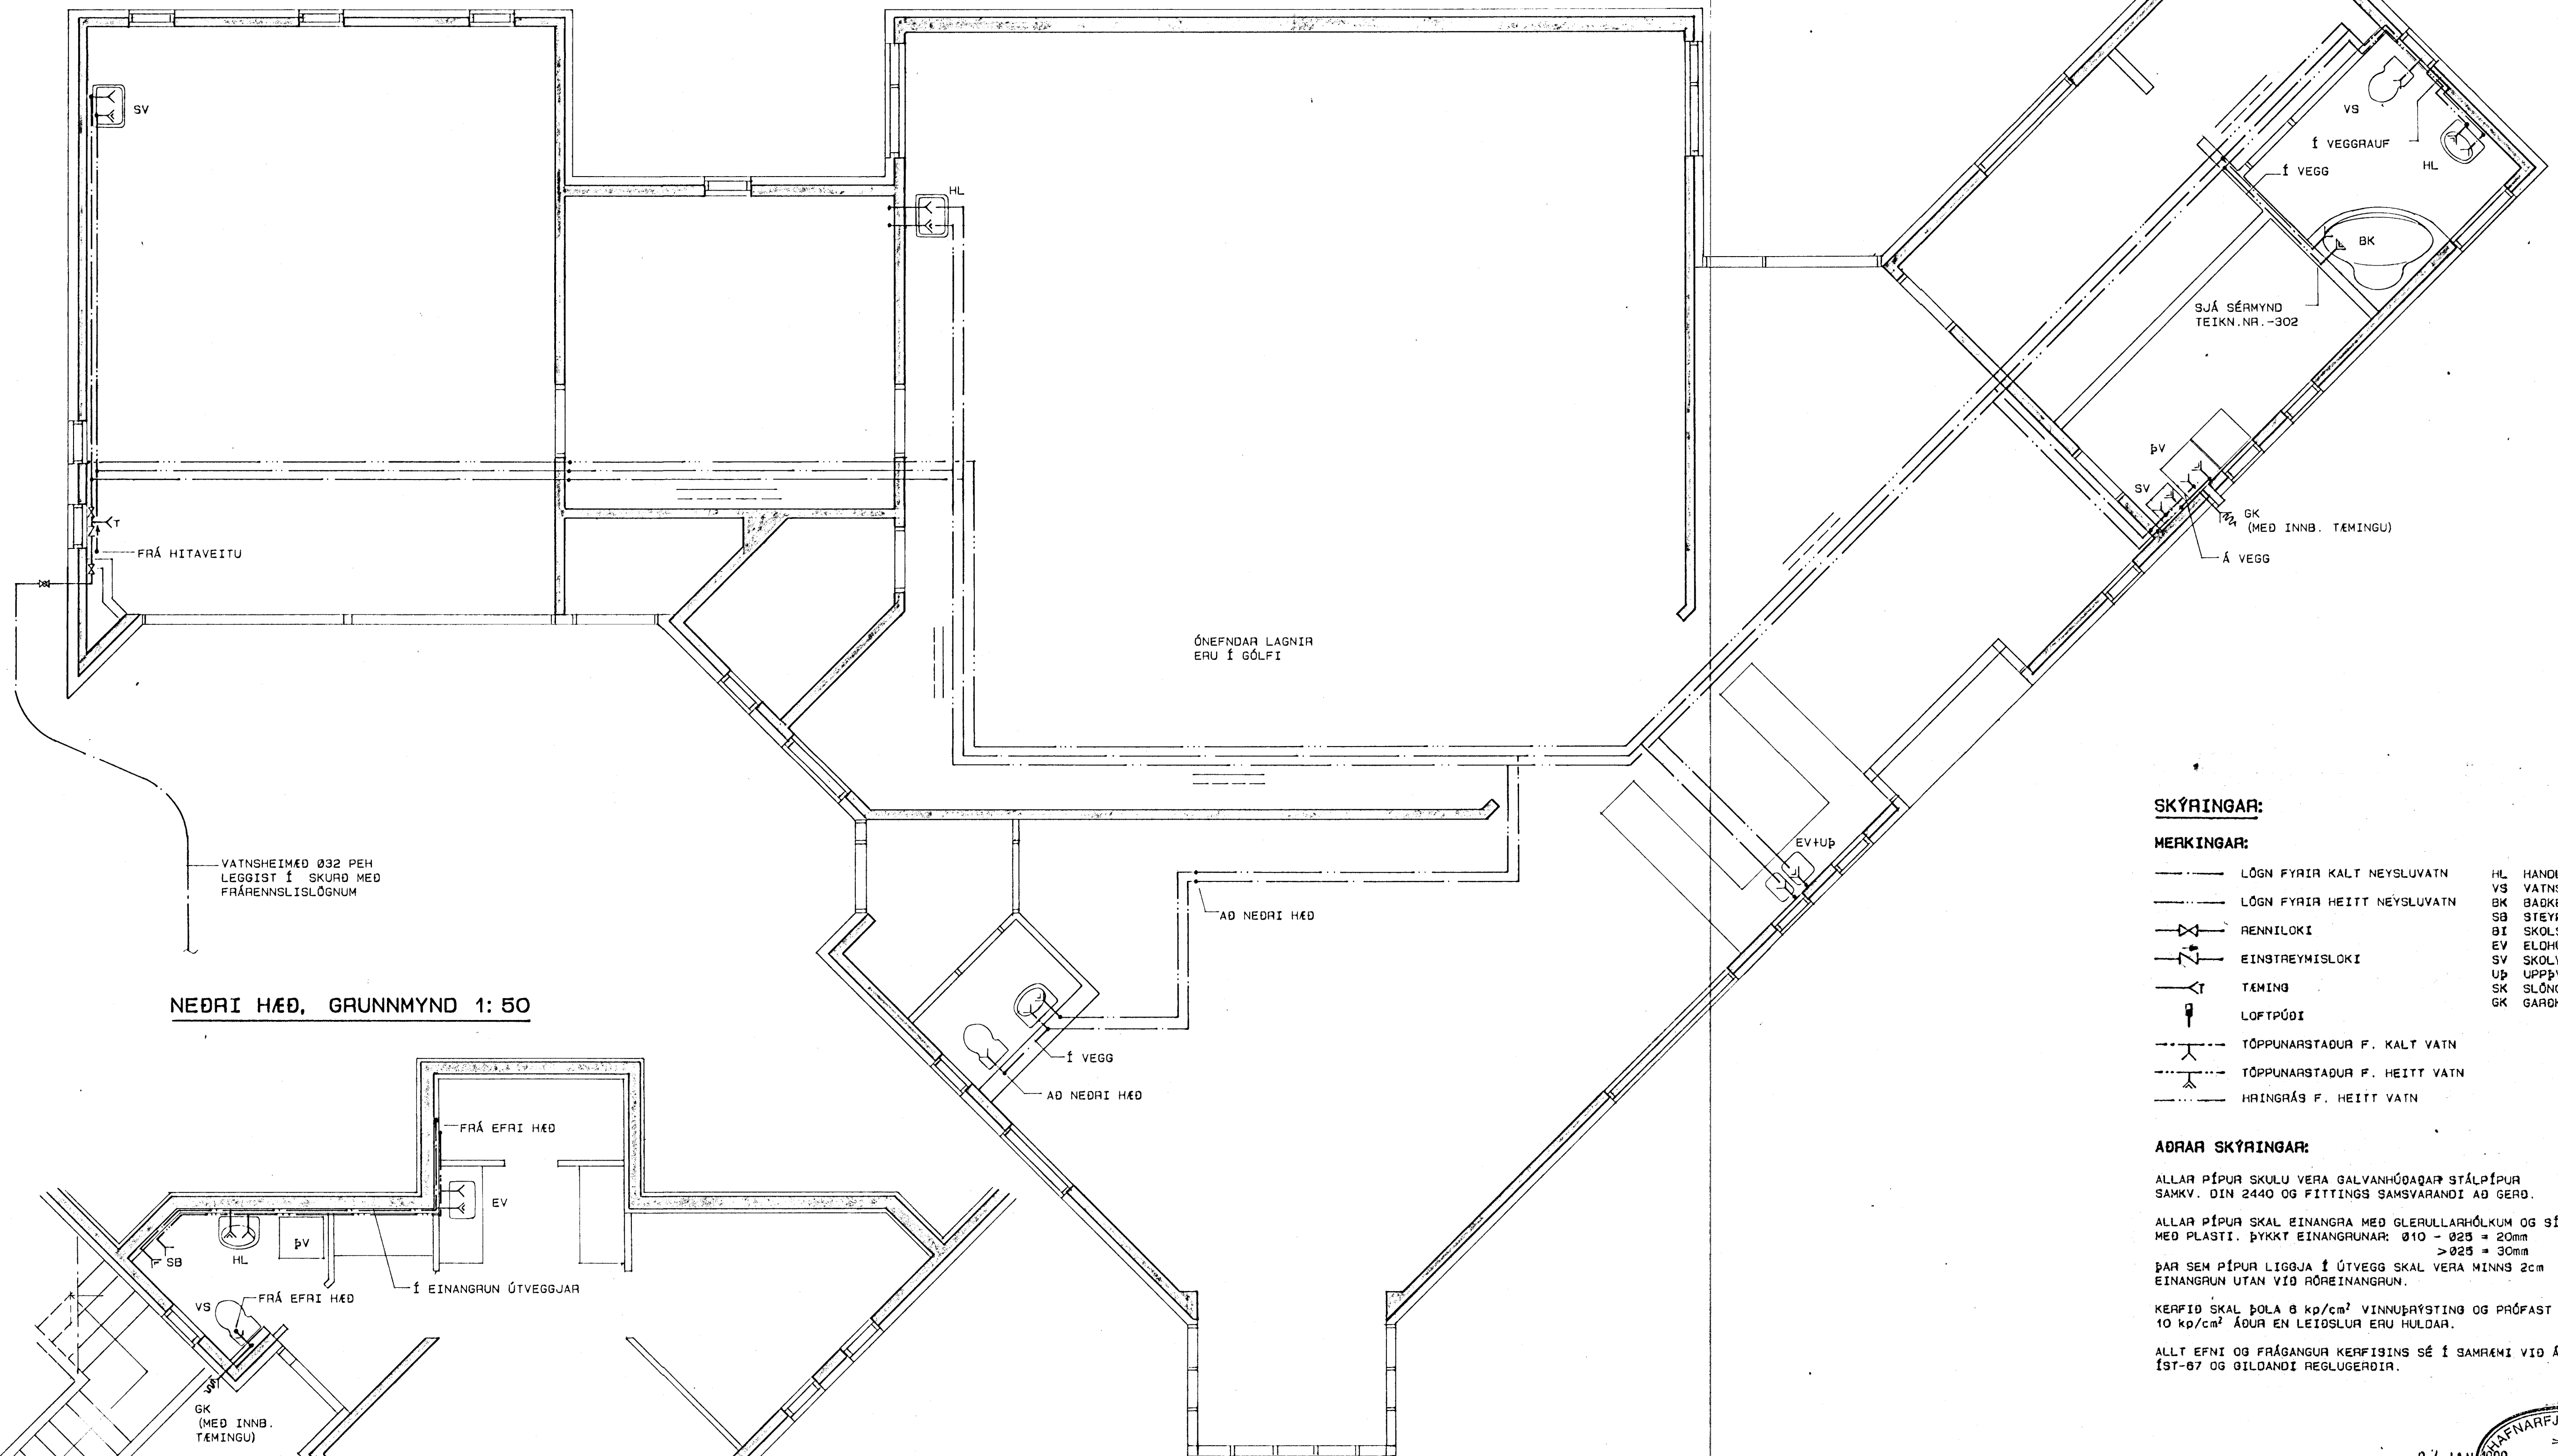

NEDRI HÆÐ, GRUNNMYND 1: 50

SKÝRINGAR:

MERKINGAR:

- LÖGN FYRIR KALT NEYSLUVATN
- LÖGN FYRIR HEITT NEYSLUVATN
- RENNILOKI
- EINSTREYMISLOKI
- TÆMING
- LOFTPÚÐI
- TÖPPUNARSTADUR F. KALT VATN
- TÖPPUNARSTADUR F. HEITT VATN
- HRINGRÁS F. HEITT VATN
- HL HANDLAUG
- VS VATNSALERNI
- BK BADKER
- SB STEYPIBAD
- BI SKOLSKÁL (BIDET)
- EV ELDHÚSVASKUR
- SV SKOLVASKUR
- Up UPPVOTTAVÉL
- SK SLÖNGUKRANI
- GK GARDKRANI

ADRAR SKÝRINGAR:

ALLAR PÍPUR SKULU VERA GALVANHÓÐAÐAR STÁLPIPUR SAMKV. DIN 2440 OG FITTINGS SAMSVARANDI AÐ GERÐ.

ALLAR PÍPUR SKAL EINANGRAR MED GLERULLARHÓLKUM OG SÍVEFJA MED PLASTI. ÞYKKT EINANGRUNAR: $\varnothing 10 - \varnothing 25 = 20\text{mm}$
 $> \varnothing 25 = 30\text{mm}$

ÞAR SEM PÍPUR LIGGJA Í ÚTVEGG SKAL VERA MINNS 2cm EINANGRUN UTAN VIÐ RÖREINANGRUN.

KERFIÐ SKAL ÞOLA 8 kp/cm² VINNUÞRYGTING OG PRÓFAST MED 10 kp/cm² AÐUR EN LEIÐSLUR ERU HULÐAR.

ALLT EFNÍ OG FRÁGANGUR KERFISINS SÉ Í SAMREMI VIÐ ÁKVÆÐI ÍST-07 OG GILDANDI REGLUGERDIR.

02 JAN 1990

hönnun hf Ráðgjafanverkefndingur FRV · Síðumúla 1 · 108 Reykjavík
 Sími (91)84311 · Utbú: Reyðarfjörður · Hvolsvöllum

M.	ÍBÚÐARHÚS OG VINNUSTOFA	E
H. R. G. S.	Á FJÁRHUSHOLTI, HAFNARFIRÐI	D
T. Kaþo	EIRIKUR SMITH OG BRÝNDIS SIGURDARDÓTTIR	C
Y.	VATNSLÖGN:	B
G. 95-11	EFRI OG NEDRI HÆÐ	A
	GRUNNMYNDIR	
DAGS	SAMP	MKV. 1: 50
28 09	Rinn-Sigurdottir	89311-301