

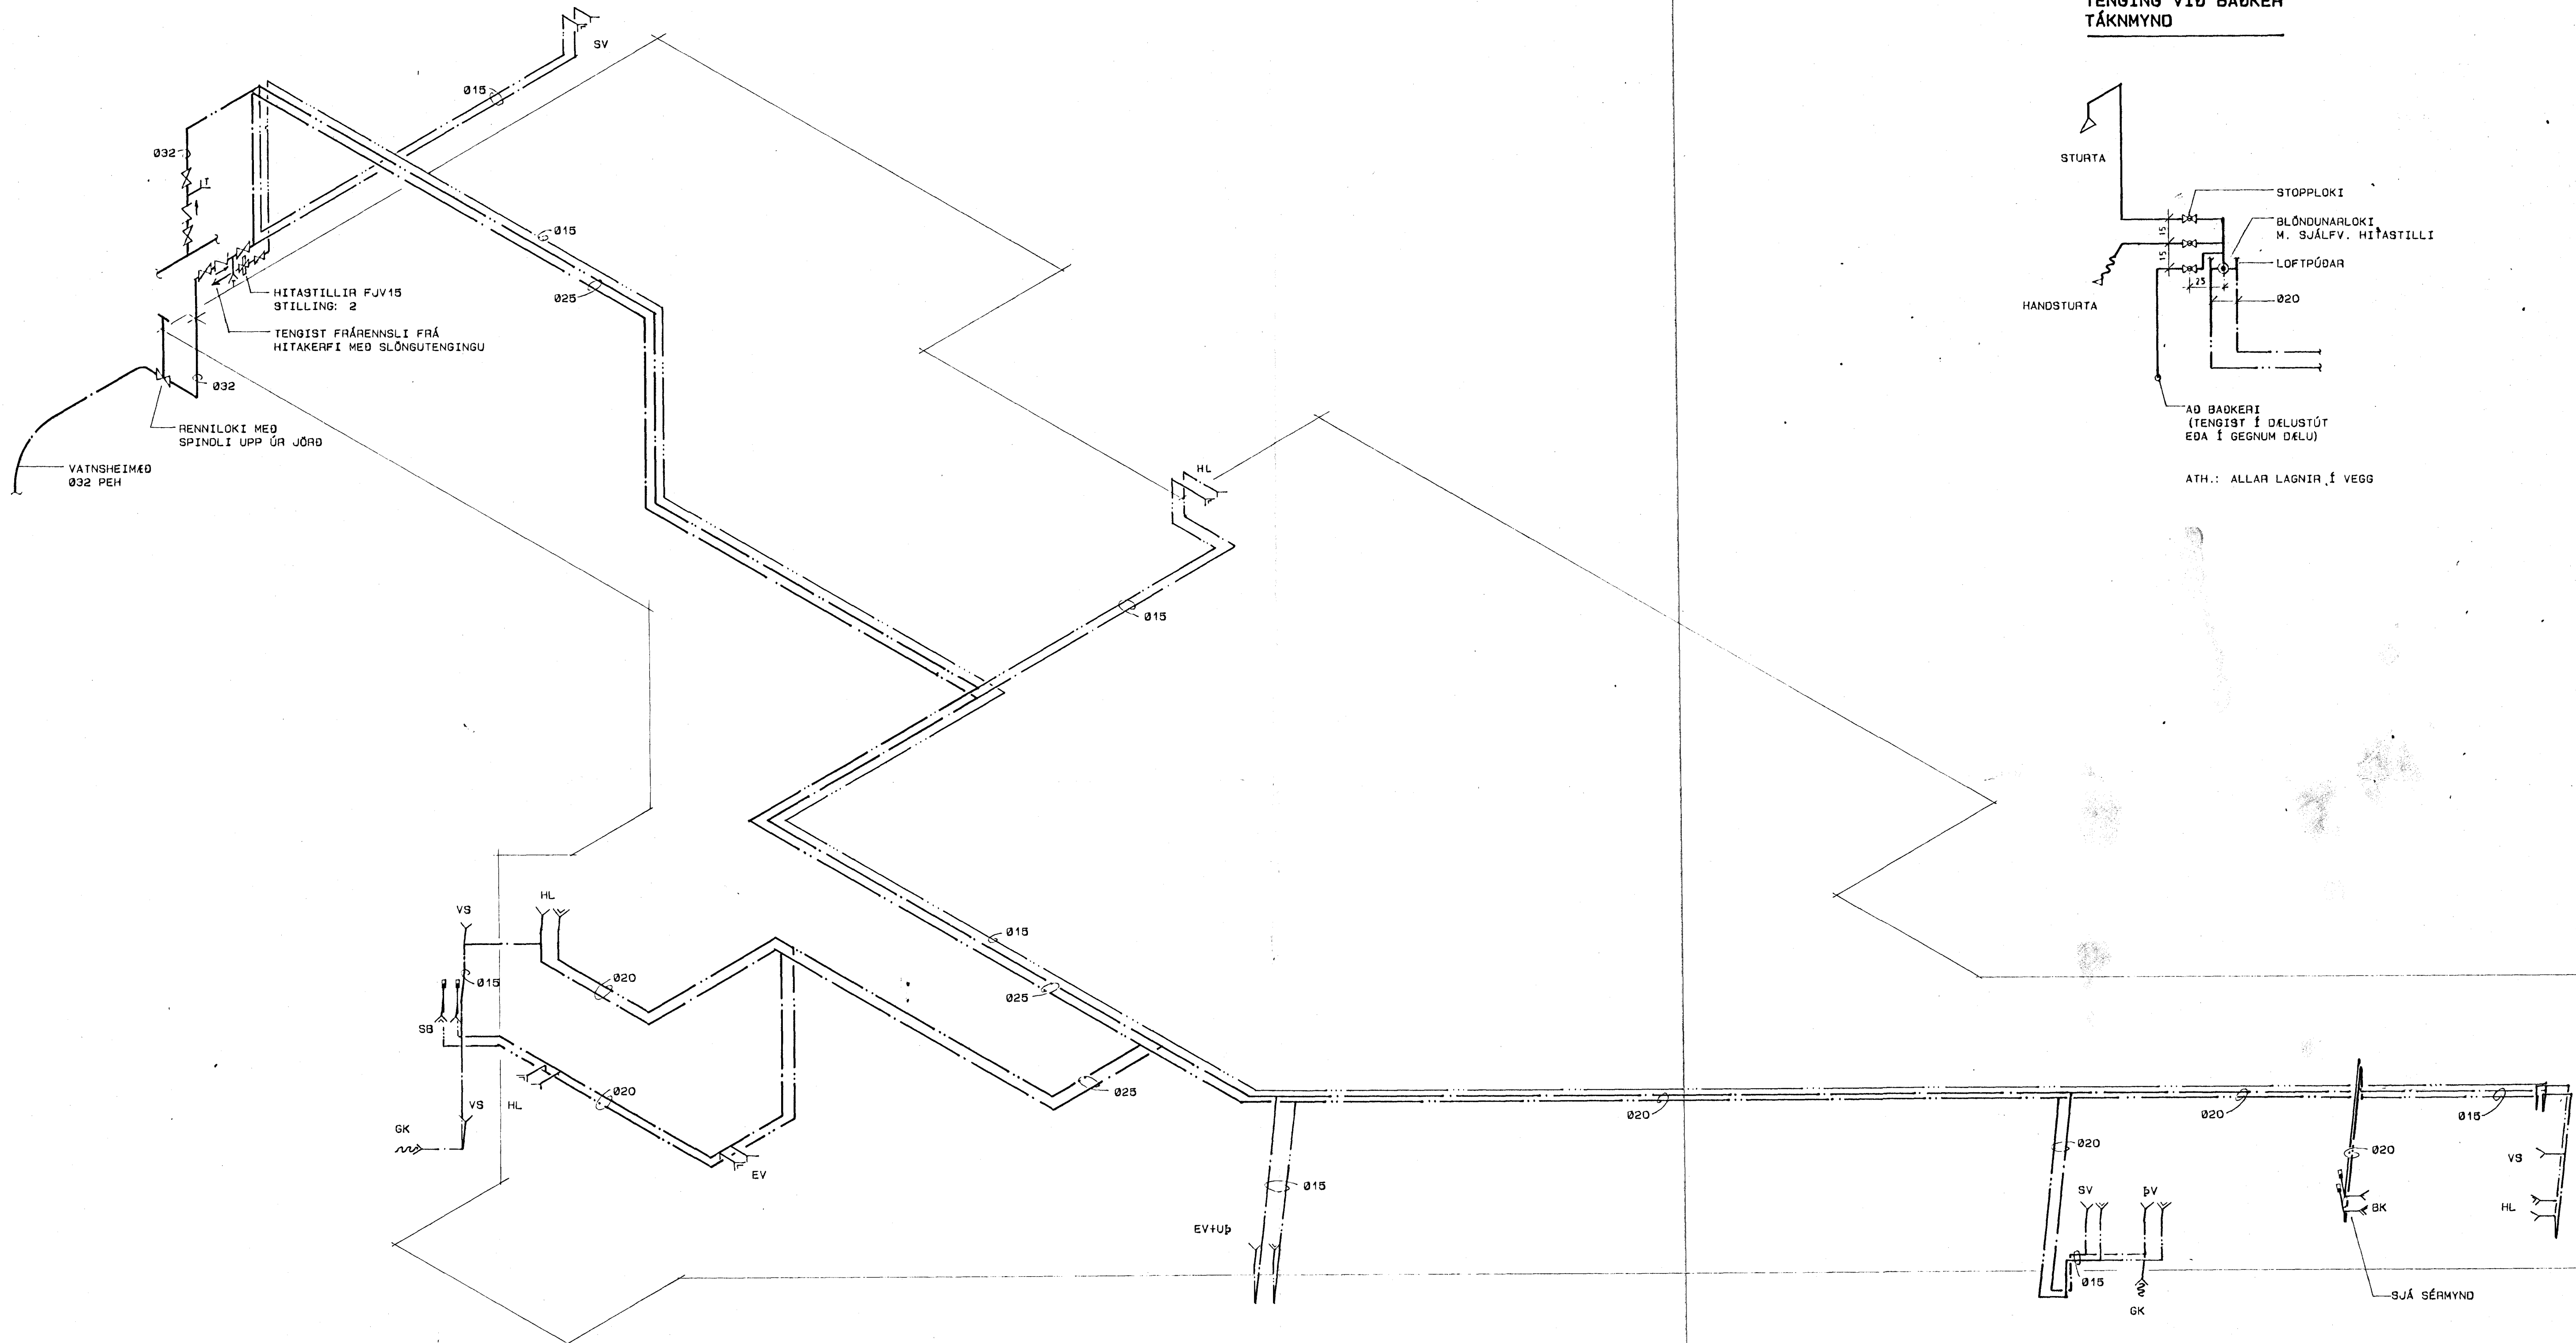



TENGIMYND, 1: 50

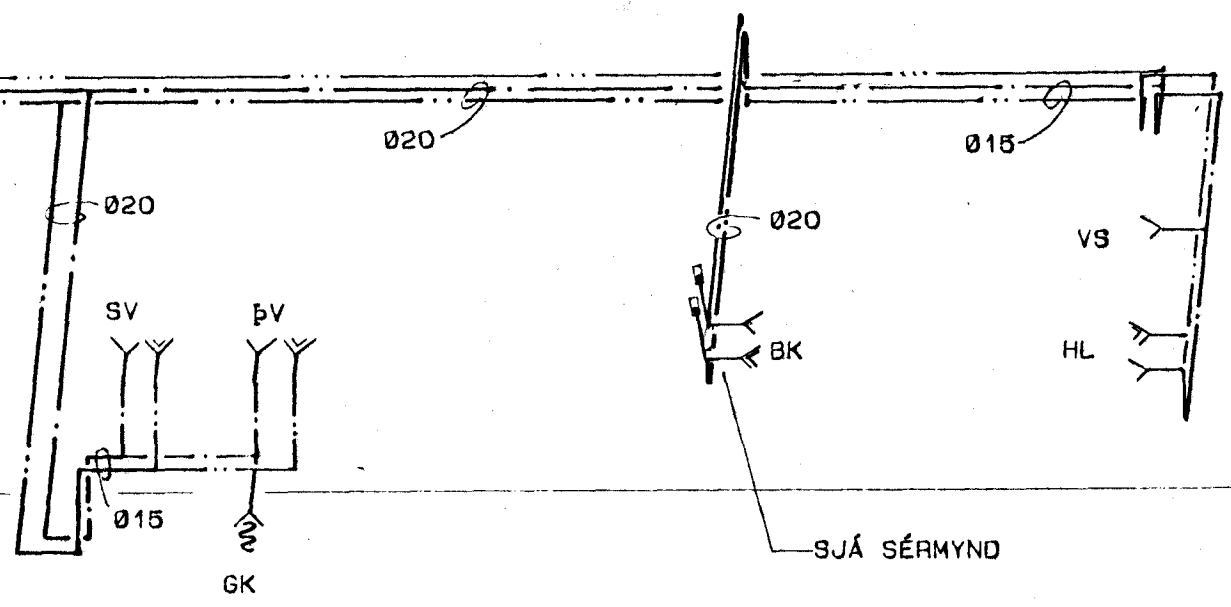

TENING VÍÐ BADKER
TÁKNMYND

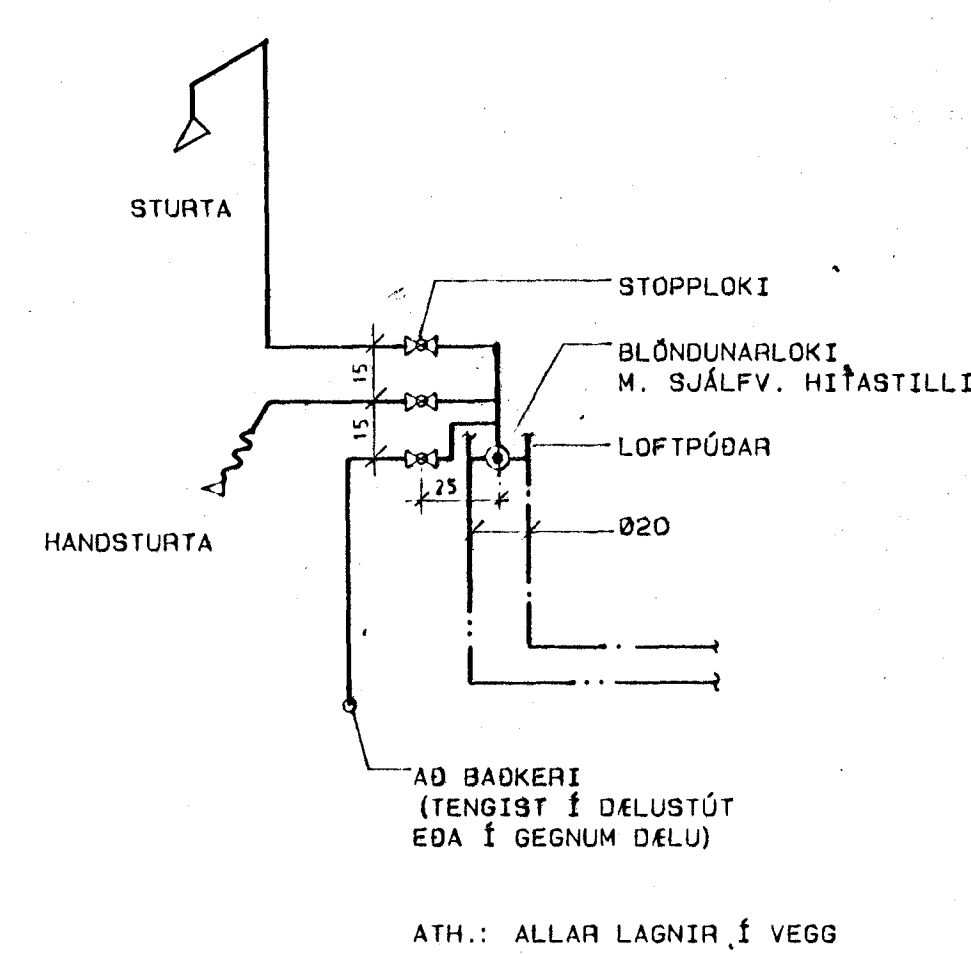

SKÝRINGAR SJÁ TEIKN.NR.-301

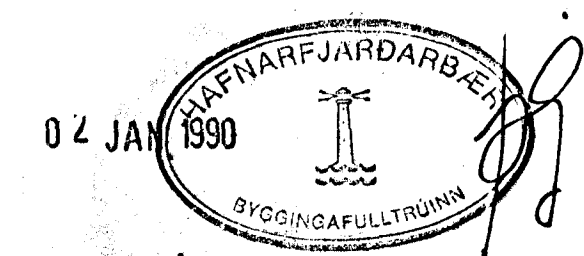

hönnun hf Ráðgjafanvirkfræðingar FRV - Síðumúla 1 - 108 Reykjavík
Sími (91)84311 · Útbú: Reyðarförður · Hvolsvöllur

M.	ÍBÚÐARHÚS OG VINNUSTOFA	E
H. R. G. S.	Á FJÁRHUSHOLTI, HAFNARFIRÐI	D
T. Keðjo	EIRÍKUR SMITH OG BRÝNDÍS SIGURDÓTTIR	C
Y.	VATNSLÖGN:	B
G. 95-12	TENGIMYND	A
DRÖG	SKAÐ	SKV. 1: 50
89311-302		