




GRUNNMYND, 1: 50

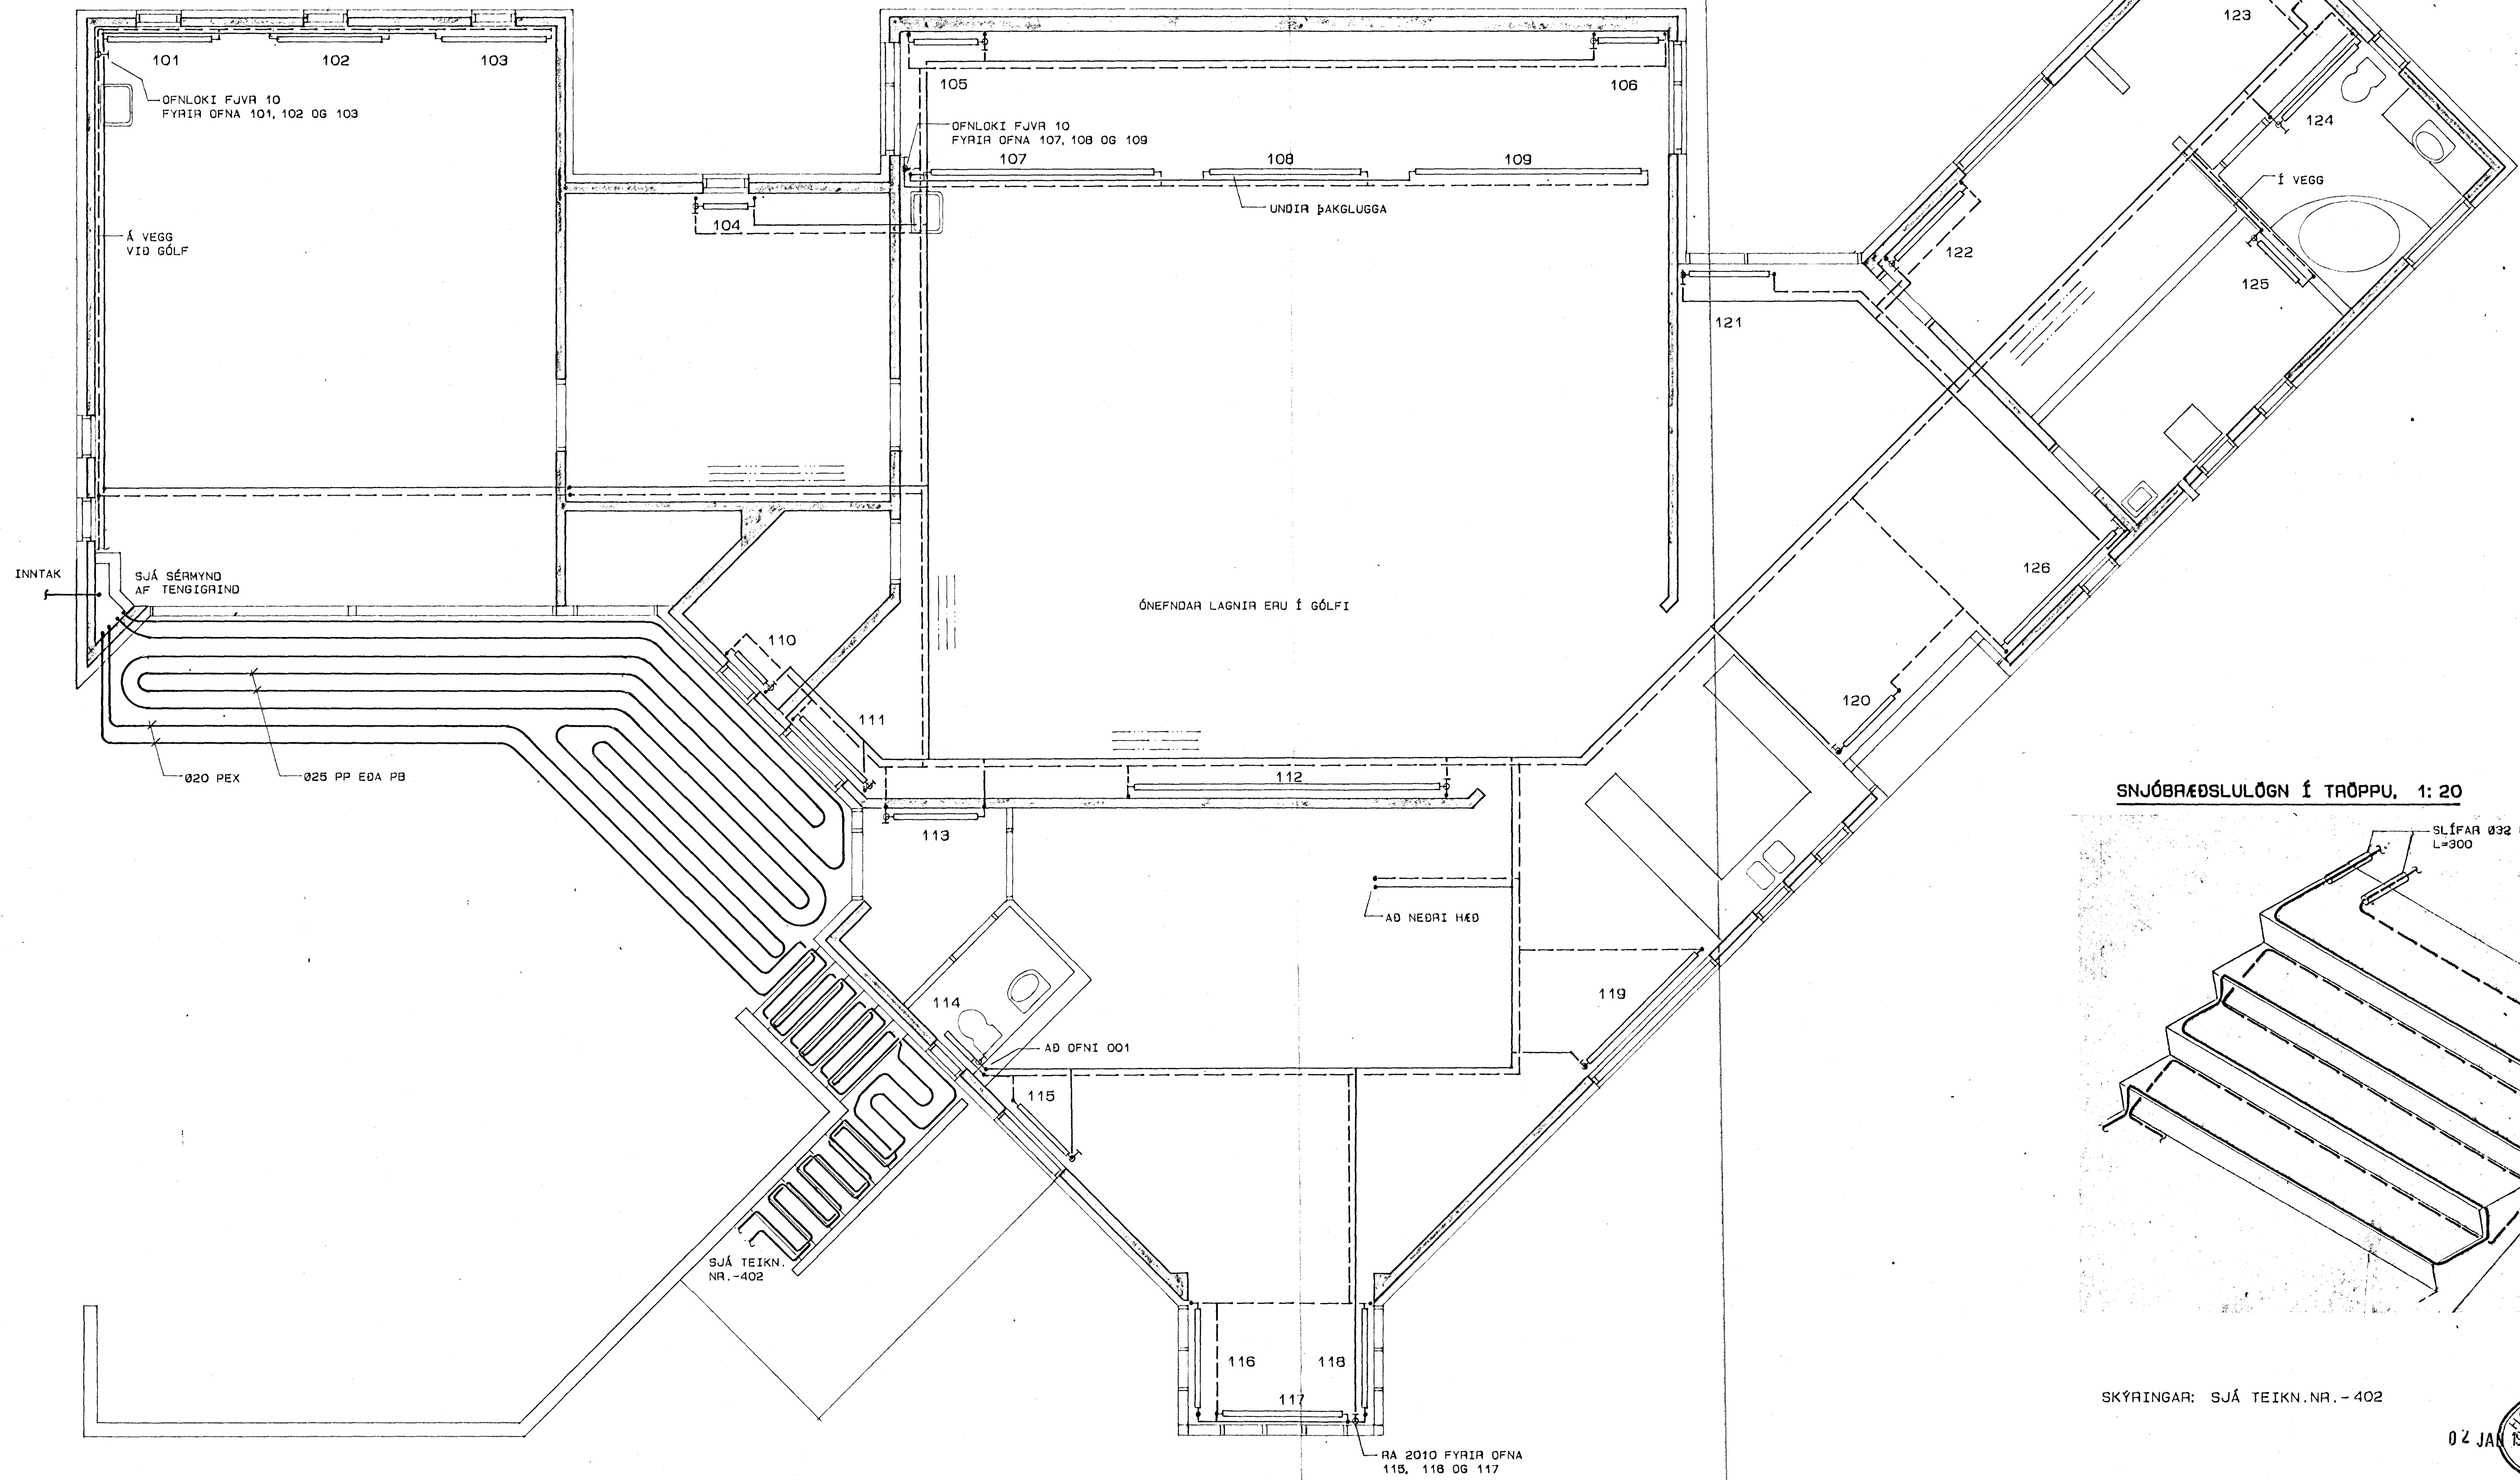

SNJÓBRÆÐSLULÖGN Í TRÖPPU, 1: 20

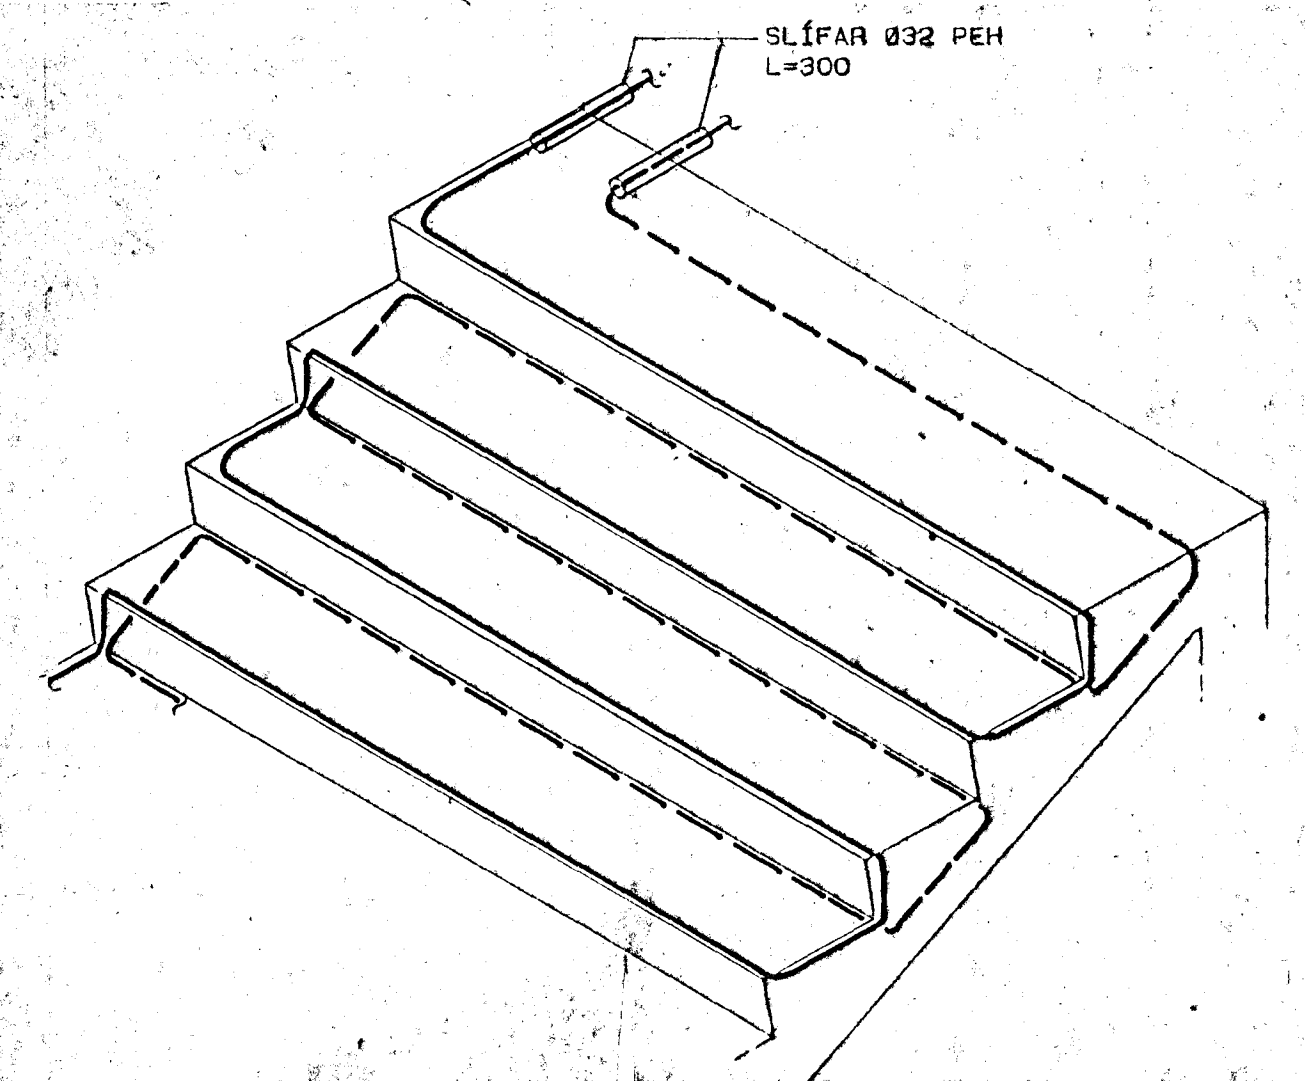

SKÝRINGAR: SJÁ TEIKN. NR. - 402

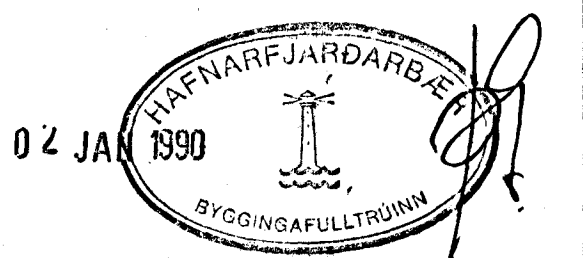

02 JAN 1990

**hönnun hf** Ráðgjafaverkefndingar FRV - Síðumúla 1 - 108 Reykjavík  
Sími (91)84311 - Útbú: Reyðarfjörður - Hvolsvöllur

M.	ÍBÚÐARHÚS OG VINNUSTOFA	E
H. R. G. S.	Á FJÁRHUSHOLTI, HAFNARFIRÐI	D
r. Kapa	EIRÍKUR SMITH OG BRYNDÍS SIGURDARDÓTTIR	C
Y.	HÍTAKERFI:	B
G. 95-13	EFRI HÆÐ, GRUNNMYND	A
	OG SNJÓBRÆÐSLULÖGN	
DAGS	SAUÐ	SKY 1: 50
		89311-401