



TENGIMYND, 1: 50

OFNAR UNDIR ÞAKGLUGGA
Í VINNUSTOFA 1: 5.

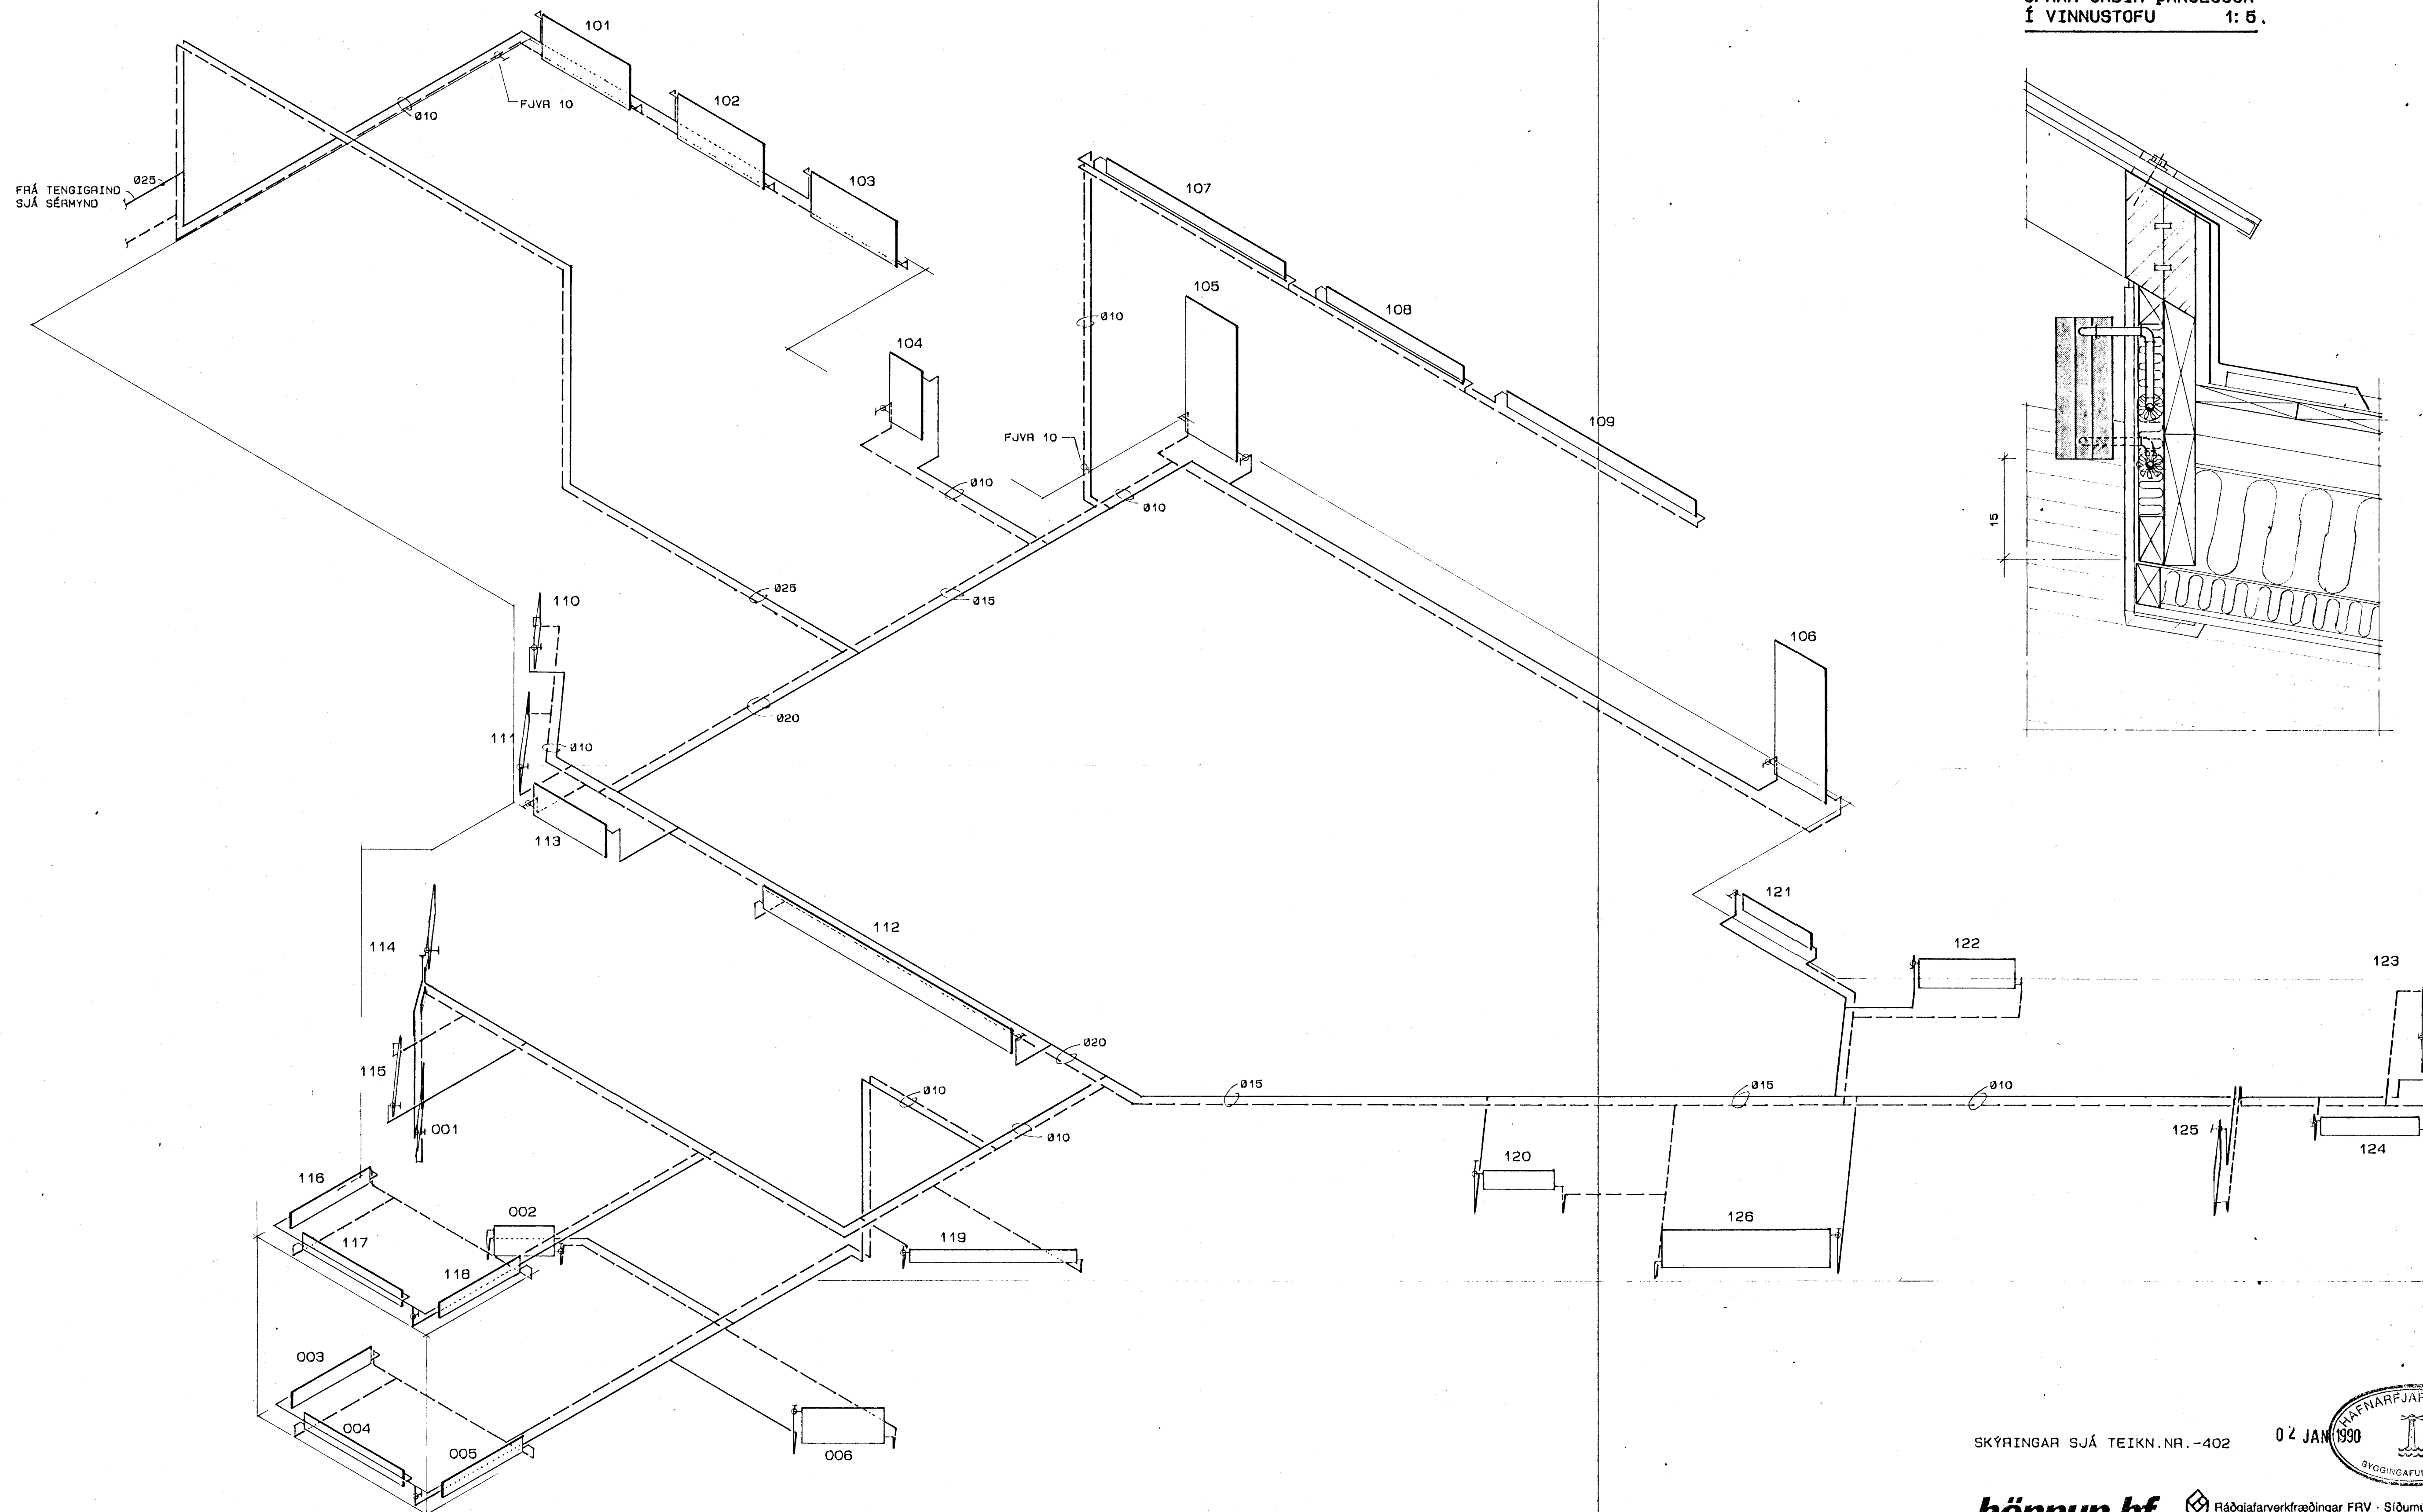

SKÝRINGAR SJÁ TEIKN.NR. -402

02 JAN 1990

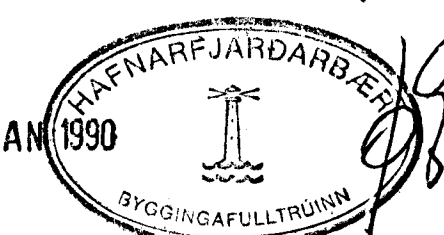

hönnun hf Ráðgjafarverkefningar FRV · Síðumúla 1 · 108 Reykjavík
Sími (91)84311 · Útbú: Reyðarfjörður · Hvolsvöllur

M.	ÍBÚÐARHÚS OG VINNUSTOFA	E
H. R. G. S.	Á FJÁRHUSHOLTI, HAFNARFIRÐI	D
T. Капо	HITAKERFI.	C
Y.	TENGIMYND	B
G. 95-15		A
DAÐS	SAVR	
20.09.90	1:50	89311-403