


① Pípa að loftrestistökk
 Það á að vera möguleiki að tengja víftu
 sem kemur neðan í loftrestistökk

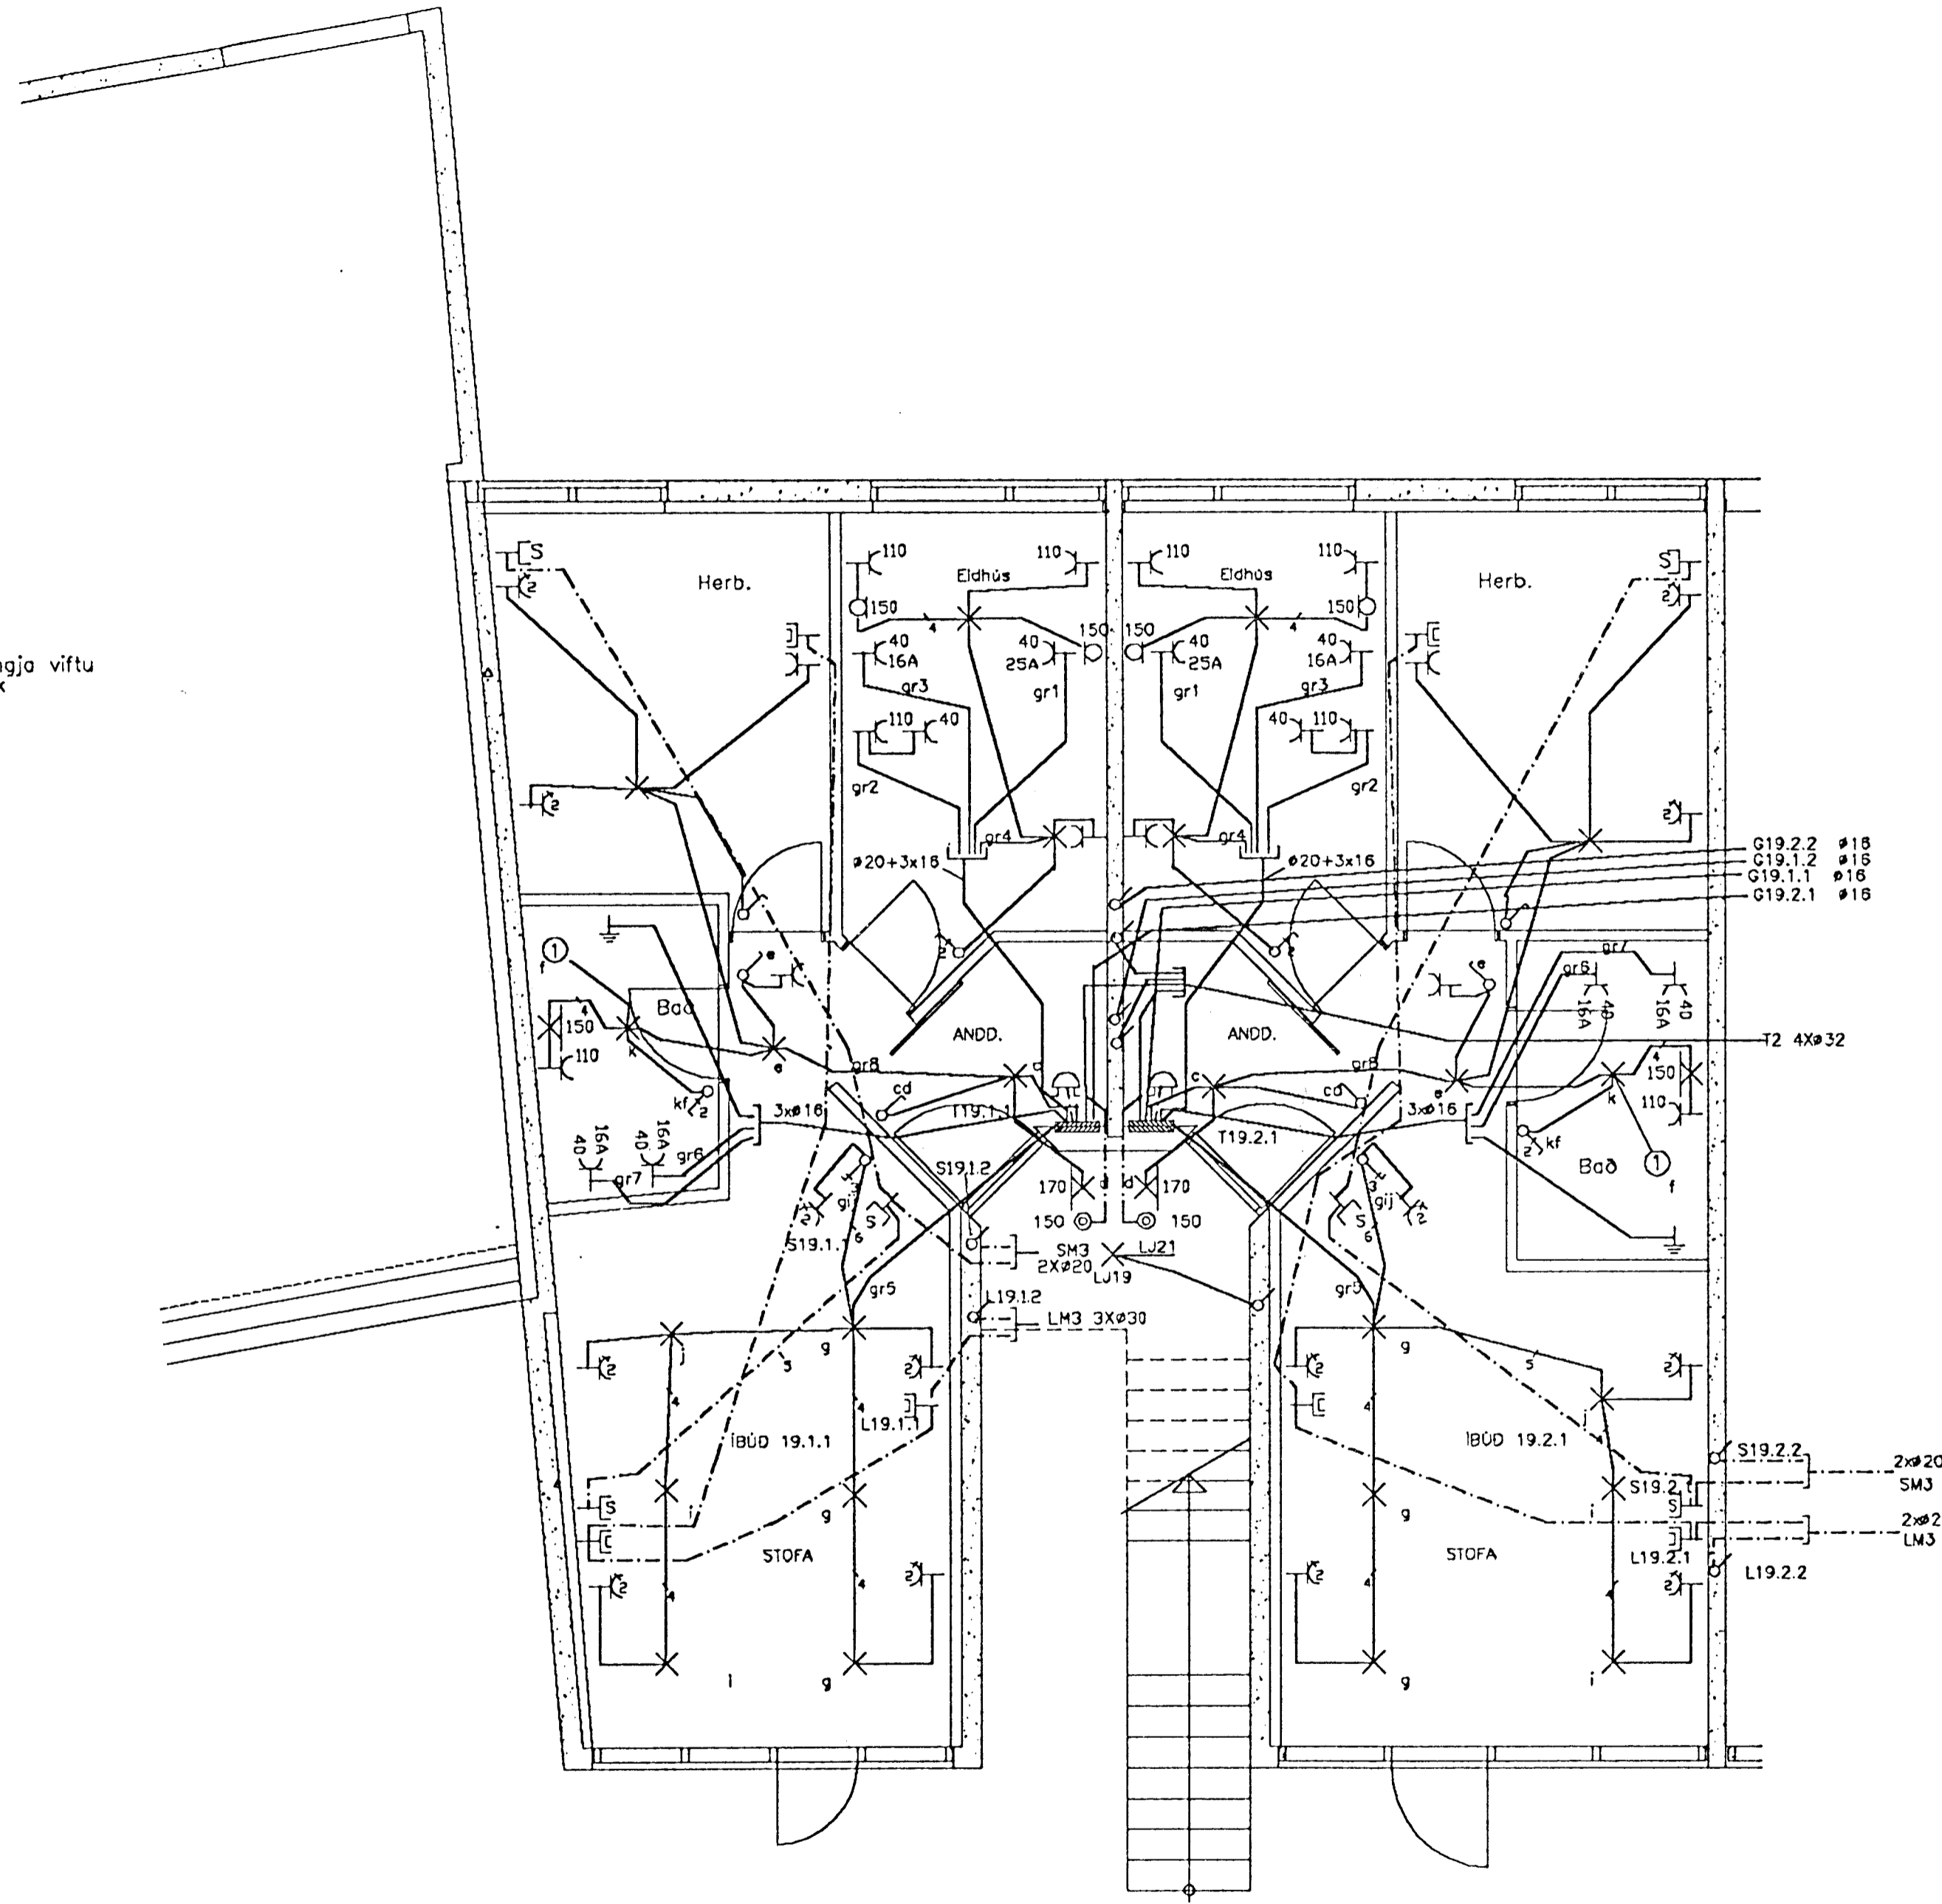

0	10	20	40	80	160	260	360	460									
Kvarð/Athugasendir		Breytingar		Hannað		Yfirfarid		Dags		Samþykkt		Sigurður Jón Jónsson		Veghus 3 112 Grafarvogi sími 676282		Blad nr.	
1=50				SJJ				25-11-90				Verknúmer KL-10		Verkheiti KLUKKUBERG 19 1 HÆÐ HAFNARFIRDI		3	
												Teknínúmer 1-123		Verkhluti SMÁSPENNA OG LÁGSPENNA			